งานโครงการก่อสร้างถนนคอนกรีตภายในหมู่บ้าน

กองช่าง เทศบาลตำบลสงเปลือย

เส้นนาผู้ใหญ่เฉลียว บ้านนาคำ หมู่ที่ 15 ตำบลสงเปลือย อำเภอเขาวง จังหวัดกาฬสินธุ์

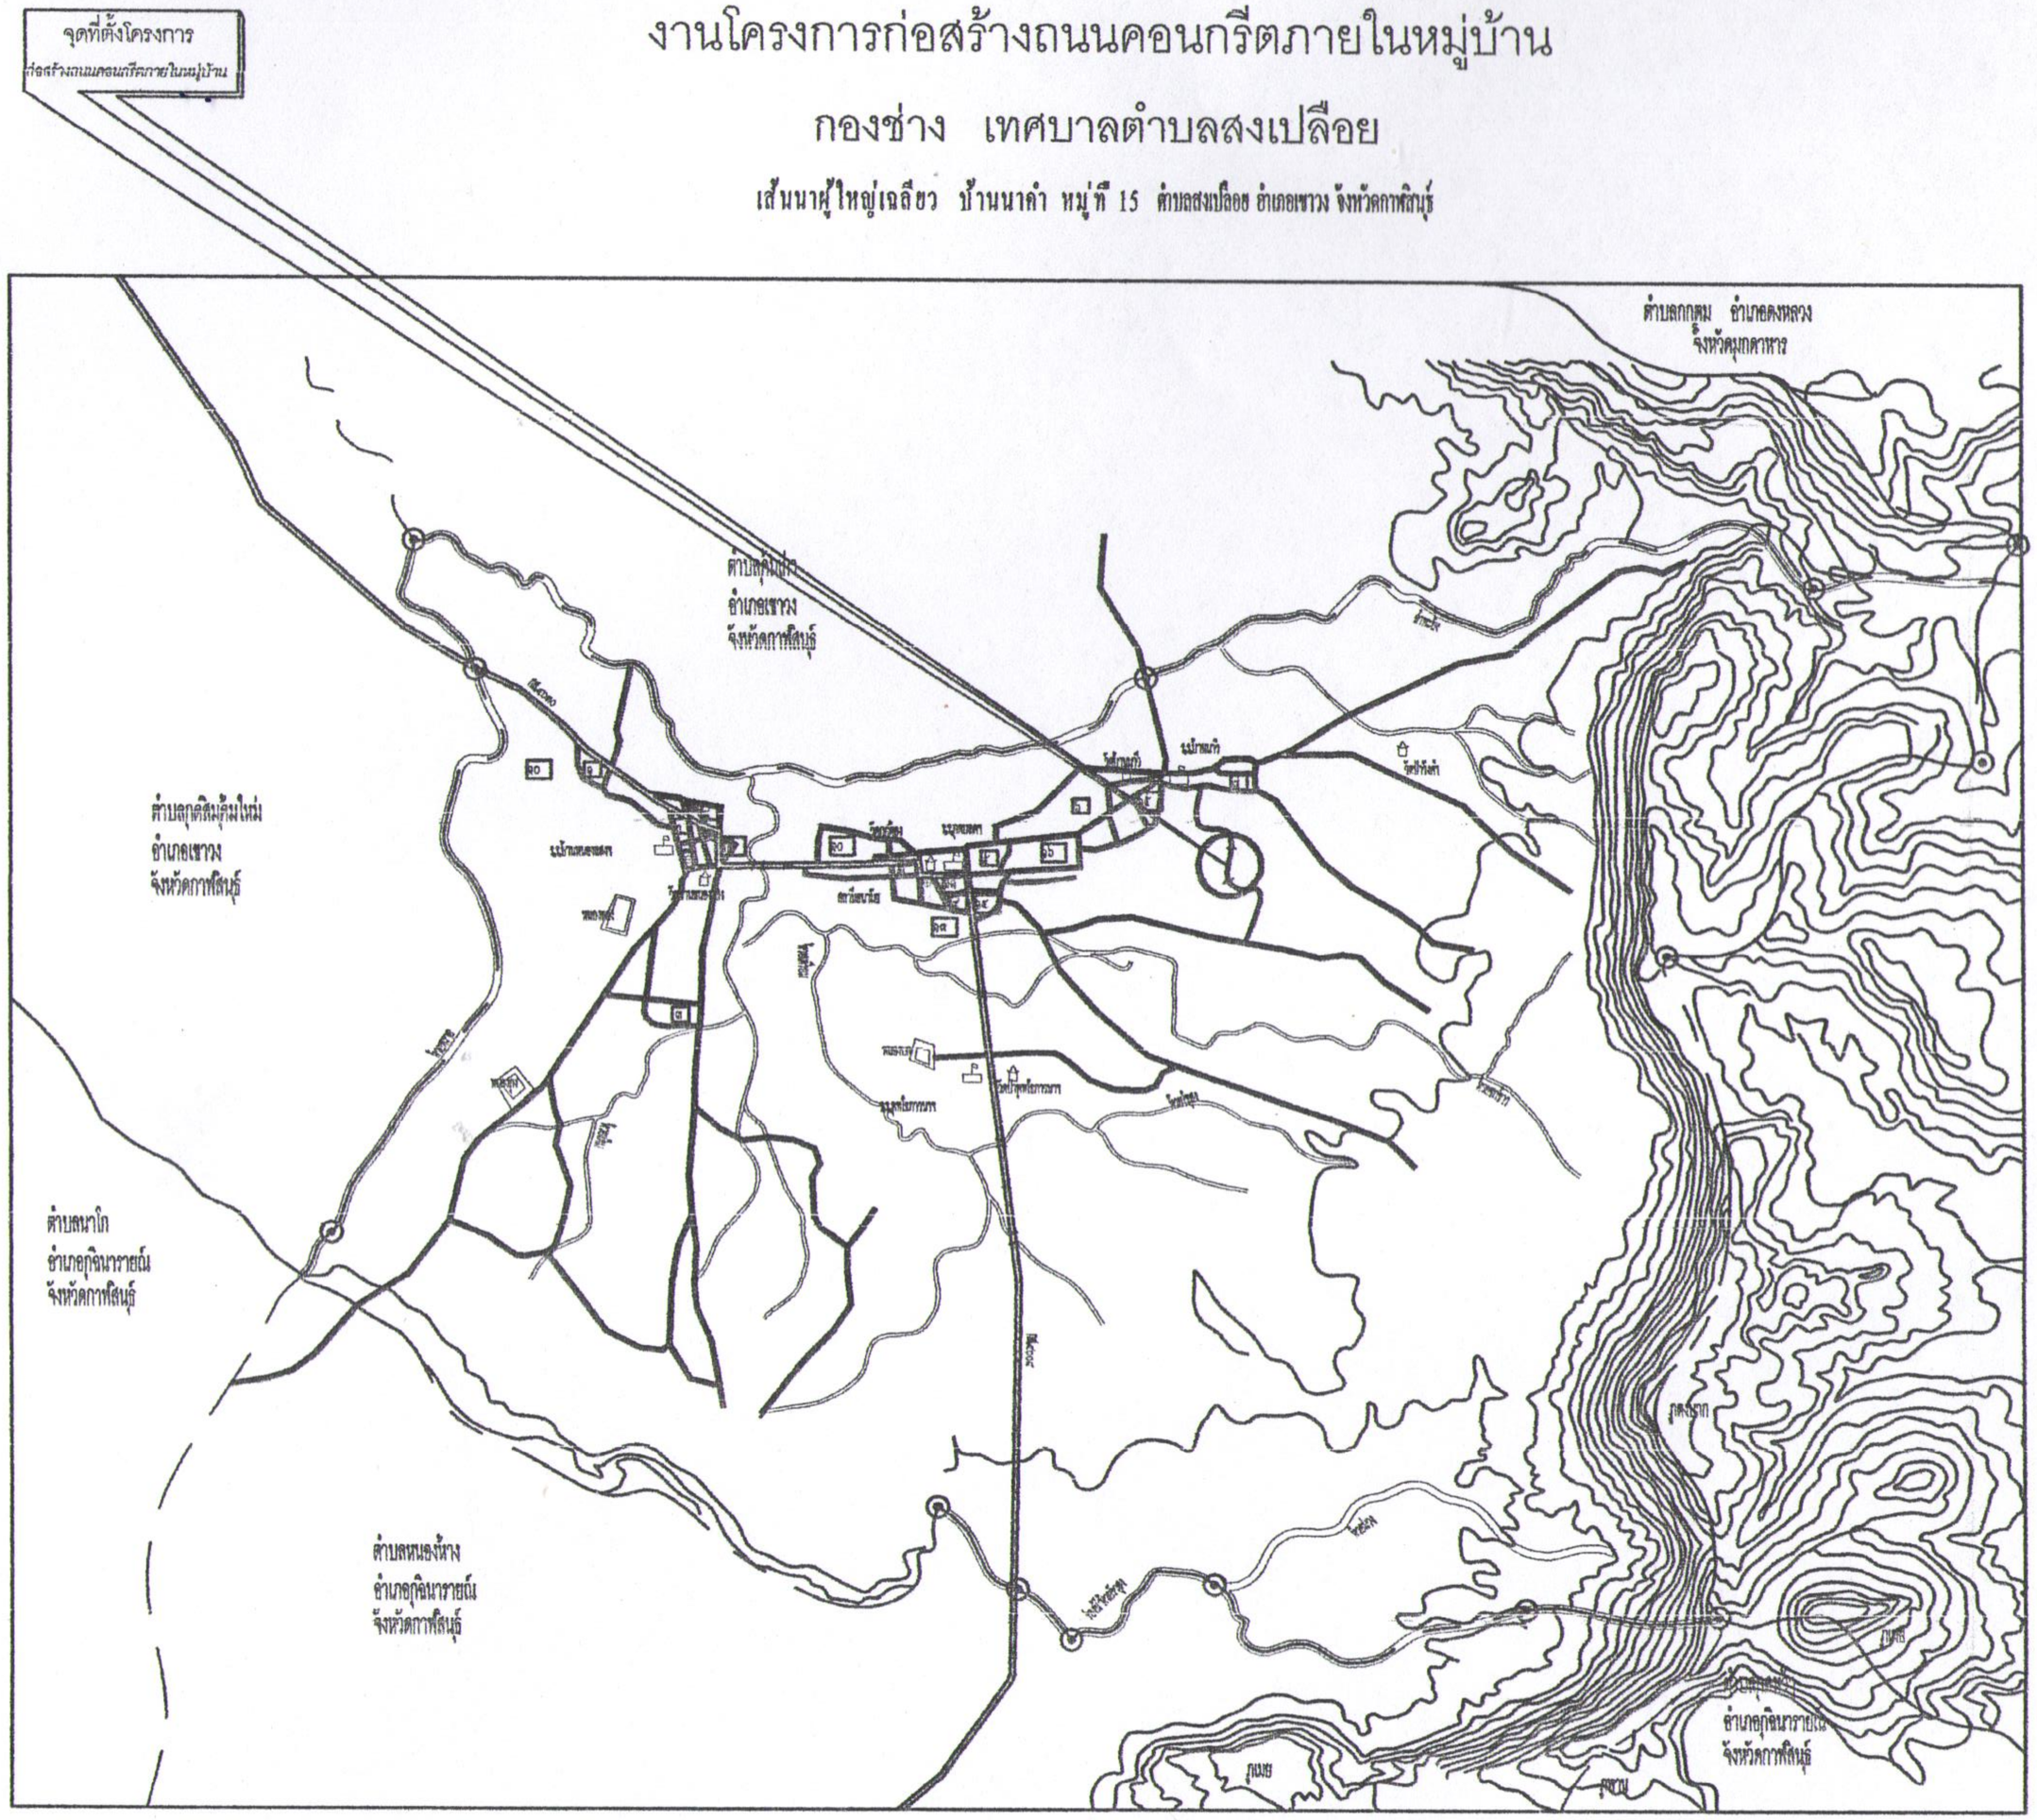

แผนที่สังเขป

ชื่อของโครงการ

โครงการ

ก่อสร้างถนนคอนกรีตภายในหมู่บ้าน
เส้นนาผู้ใหญ่เฉลียว

สถานที่ก่อสร้าง

บ้านนาคำ หมู่ที่15
ต.สงเปลือย
อ.เขาวง จ.กาฬสินธุ์

วิศวกร

เขียนแบบ

(นายคณัต ทุตกอง)
หัวหน้าฝ่ายโยธาและผังเมือง

ตรวจ

(นายอิศริยักดิ์ ไกรโศดร)
ผู้อำนวยการกองช่าง

เห็นชอบ

(นายชัยพัฒน์ จันทวัง)
ปลัด ทต.สงเปลือย

อนุมัติ

(นายชำโรง หาสิริ)
นายกเทศมนตรีตำบลสงเปลือย

แบบแสดง

แผนที่สังเขปจุดที่ตั้ง

โครงการและแผนที่ระวาง

เมษายน พ.ศ.2562

แผ่นที่

A-๒

๒-๕