งานโครงการก่อสร้างถนนคอนกรีตภายในหมู่บ้าน

กองช่าง เทศบาลตำบลสงเปลือย

สายนาขี้มด บ้านกุดบอด หมู่ที่ 4 ตำบลสงเปลือย อำเภอเขาวง จังหวัดกาฬสินธุ์

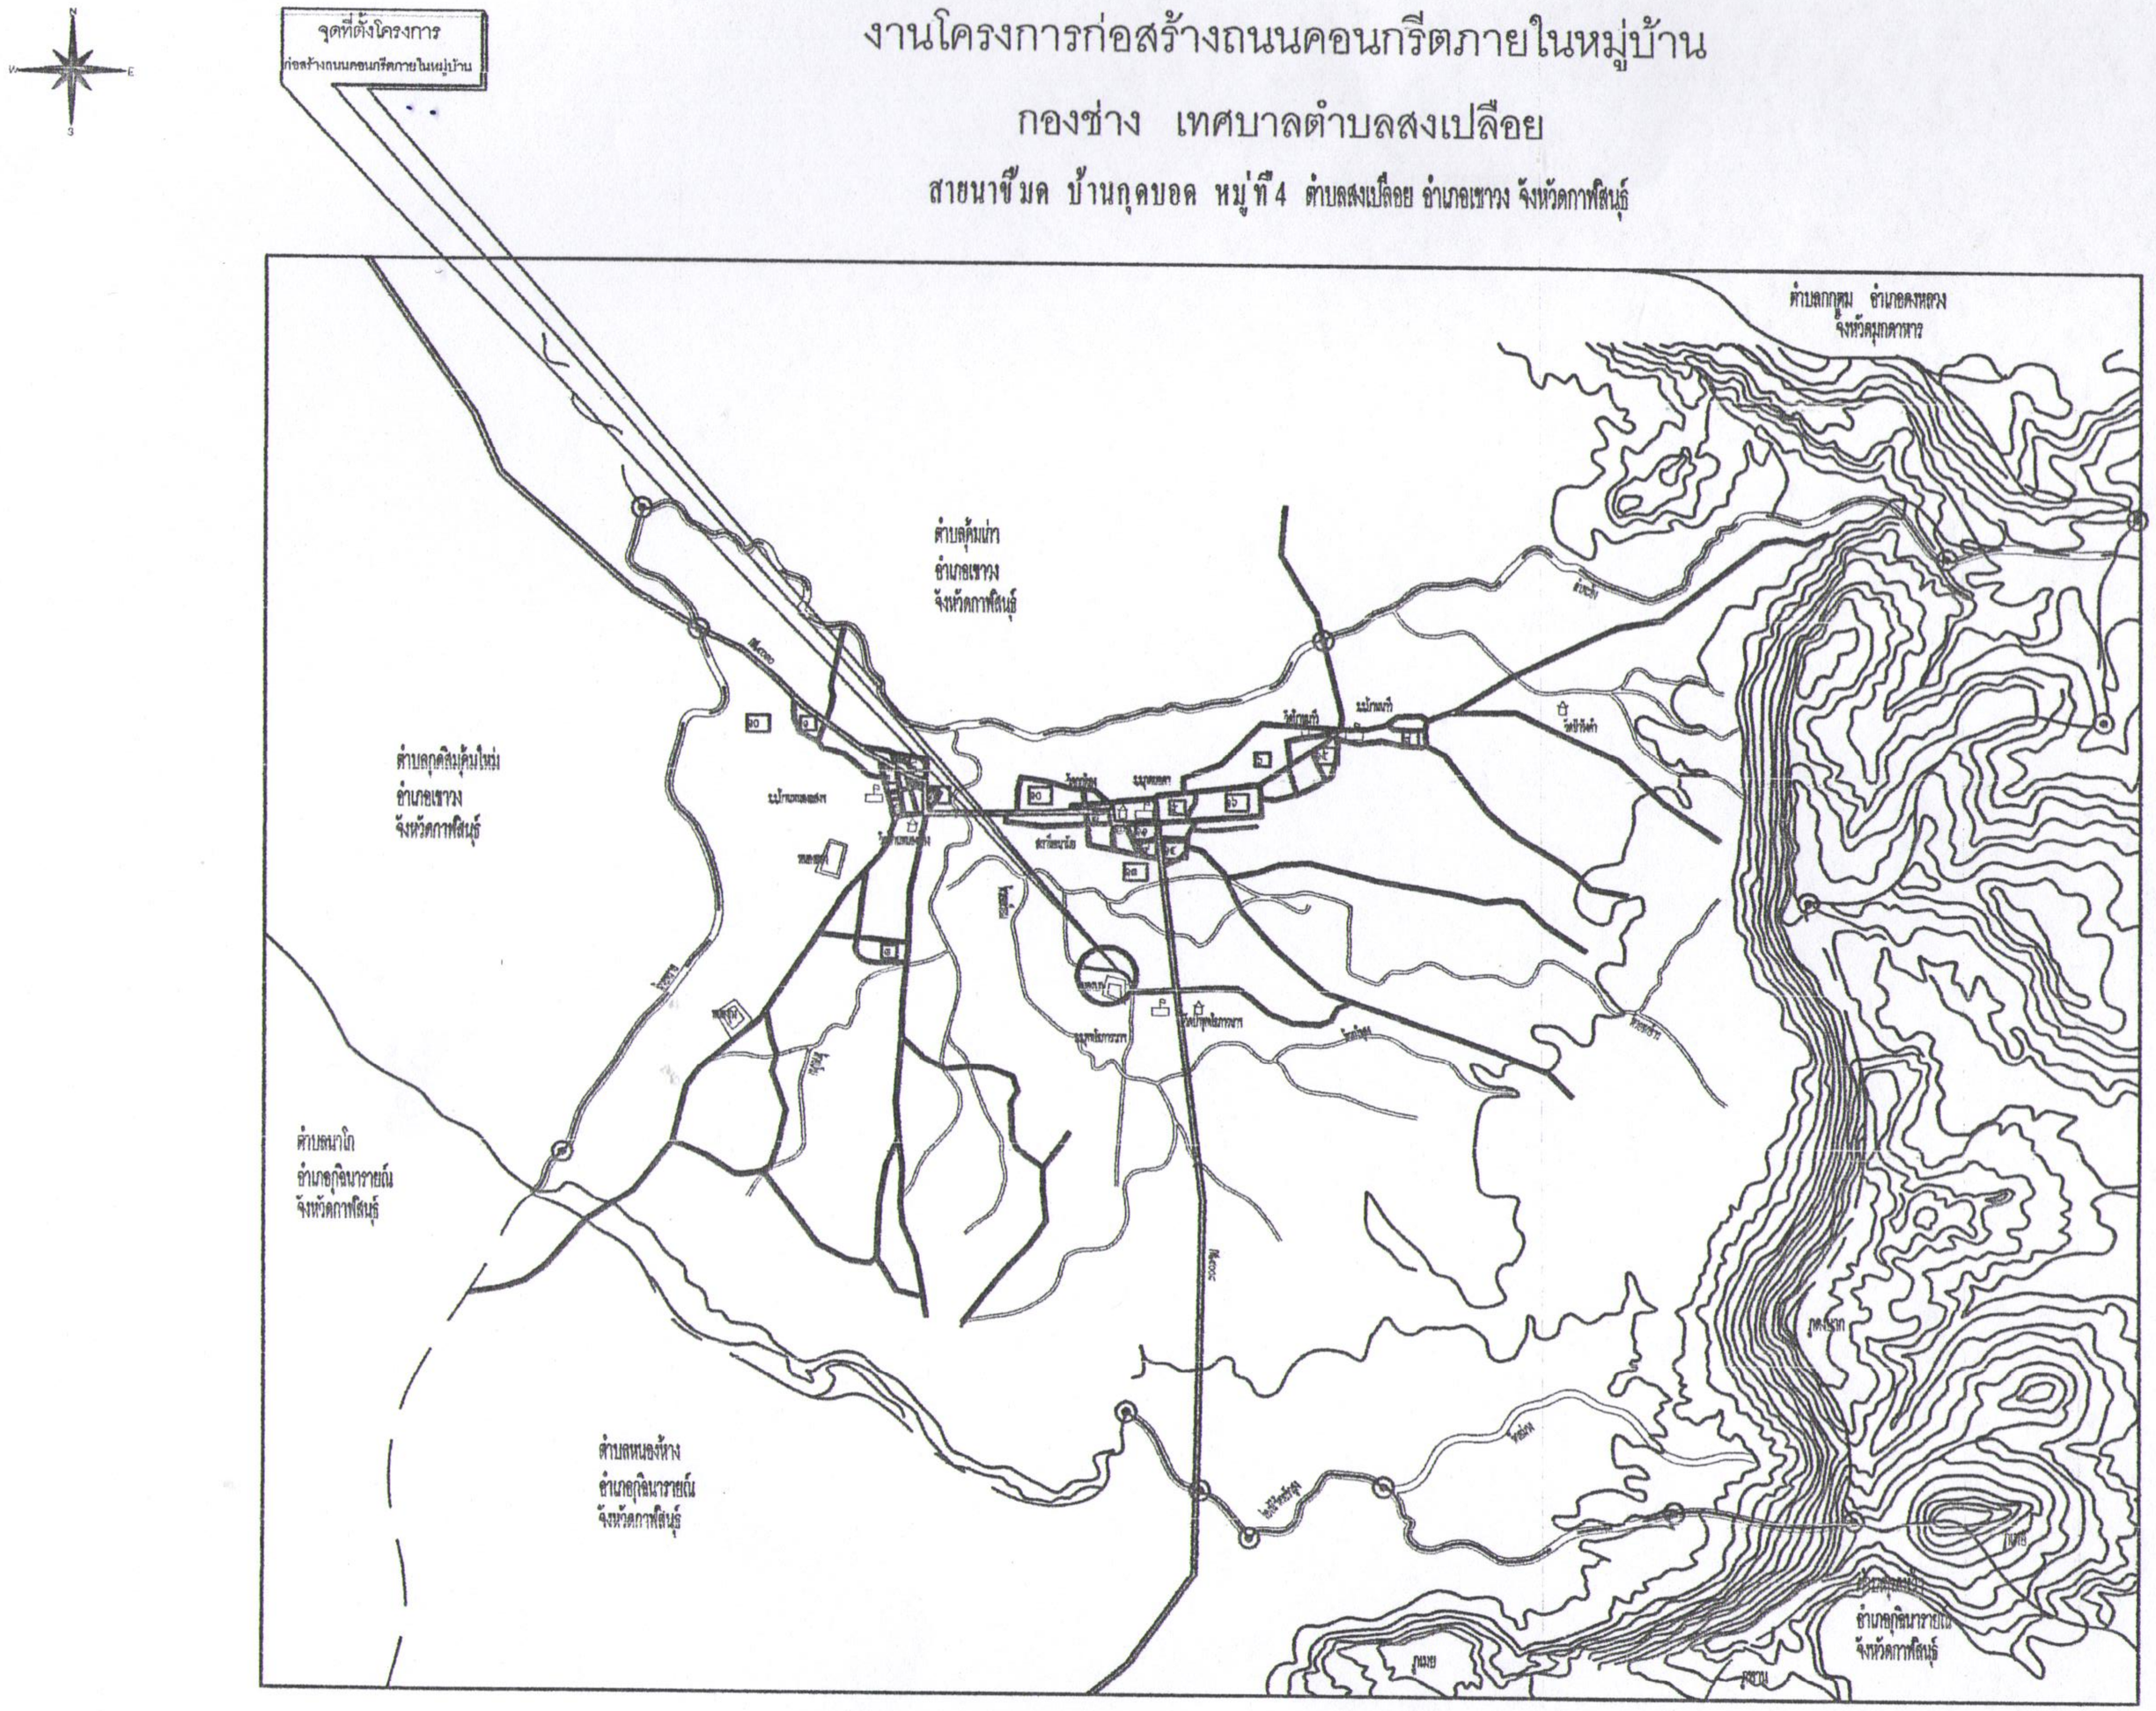

แผนที่สังเขป

เจ้าของโครงการ

โครงการ

ก่อสร้างถนนคอนกรีตภายในหมู่บ้าน
สายนาขี้มด

สถานที่ก่อสร้าง

บ้านกุดบอด หมู่ที่ 4
ต.สงเปลือย
อ.เขาวง จ.กาฬสินธุ์

วิศวกร

เขียนแบบ

(นายสวัสดิ์ พุดเทอง)
หัวหน้าฝ่ายโยธาและแบบแผน

ตรวจ

(นายกิตติศักดิ์ นิรโคตร)
ผู้อำนวยการกองช่าง

เห็นชอบ

(นายทวีศักดิ์ ชันทวีย)
นัลด ทต.สงเปลือย

อนุมัติ

(นายสำโรง หาศิริ)
นายกเทศมนตรีตำบลสงเปลือย

แบบแสดง

แผนที่แสดงจุดที่ตั้ง
โครงการและแผนที่สังเขป

แบบเลขที่ สป.ตก.021/2563

แผ่นที่

A-๒

๒-๙