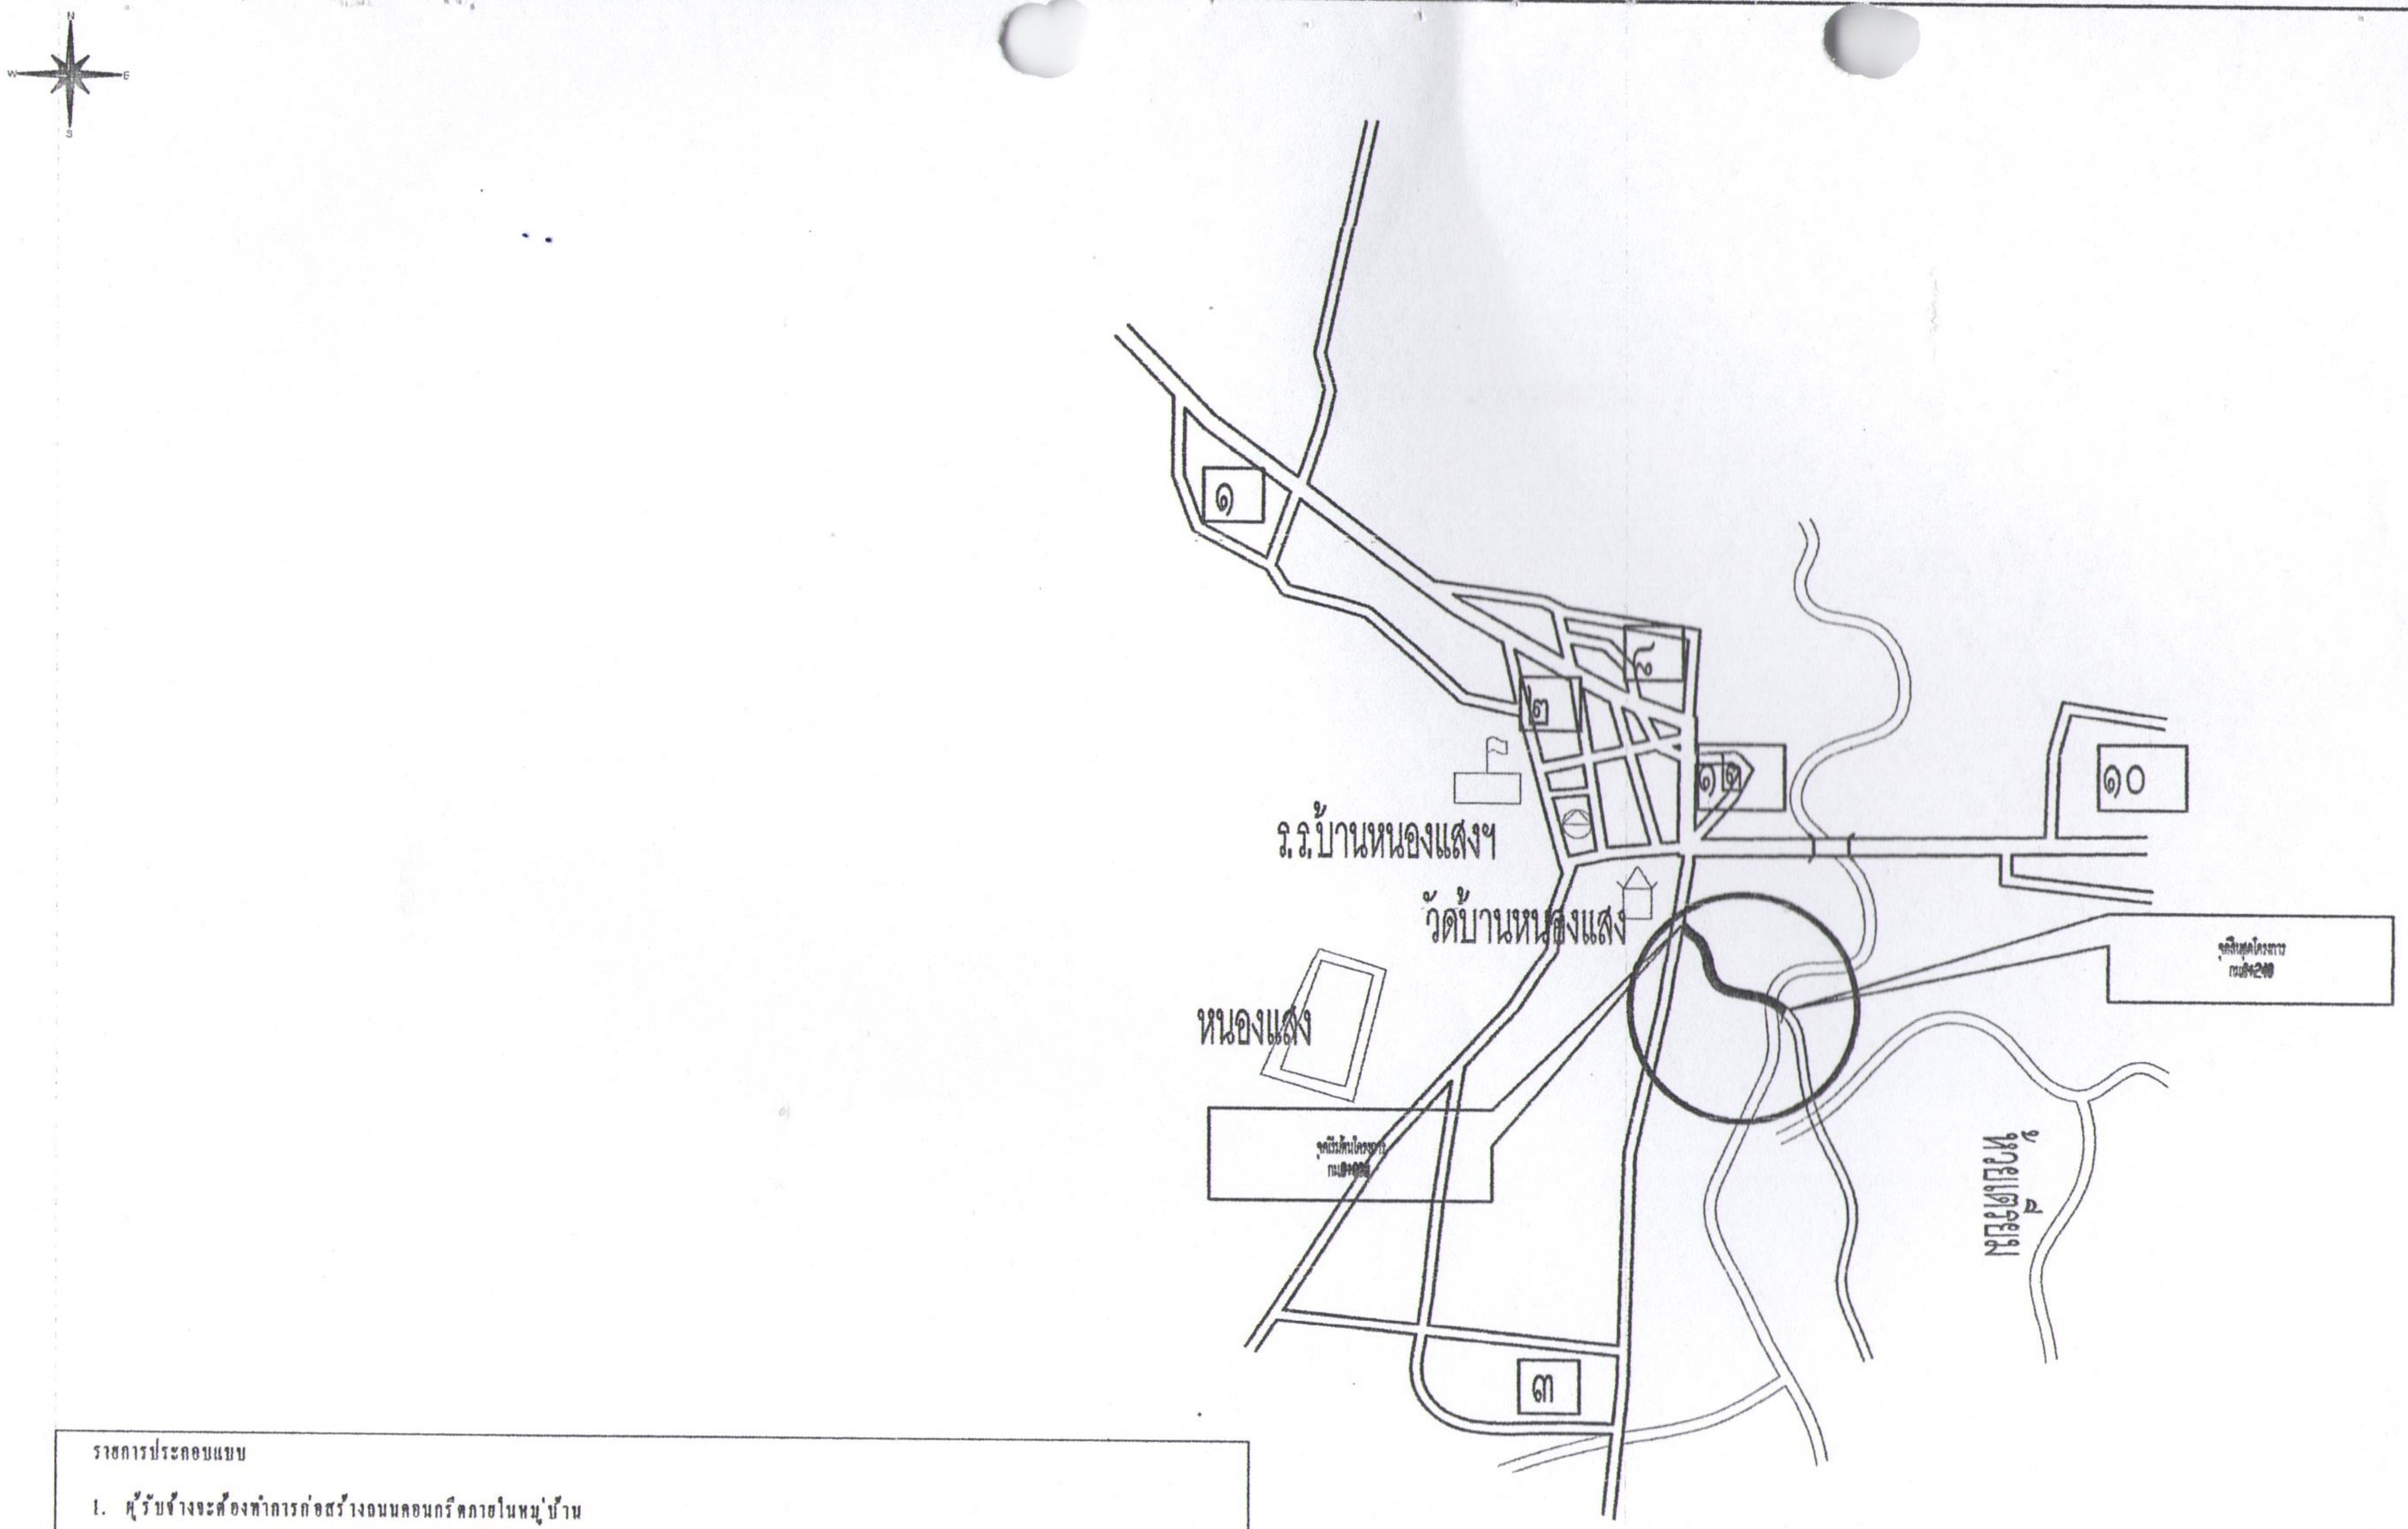

ราชการประกอบแบบ

1. ผู้รับจ้างจะต้องทำการก่อสร้างถนนลอนกรีดภายในหมู่บ้าน

   สายห้วยหินกอง บ้านหนองย่าโยม หมู่ที่ 3 ตำบลหนองแสง อำเภอหนองแสง จังหวัดอุดรธานี ขนาดกว้าง 4.00 เมตร ระยะทางยาว 240.00 เมตร หนา 0.15 เมตร หรือมีพื้นที่ไม่น้อยกว่า 960 ตารางเมตร ตามแบบเลขที่ สป.ฉก.025/2562 ของ เทศบาลตำบลหนองแสง

2. แบบสามารถเปลี่ยนแปลงได้ทั้งนี้ให้อยู่ในดุลพินิจของผู้คุมงานจ้างและคณะกรรมการตรวจการจ้าง

3. ผู้รับจ้างจะต้องทำความสะอาดสิ่งของเรี่ยราดและบริเวณที่ทำการก่อสร้างให้สะอาดเรียบร้อยหรือในที่จะให้กรรมการตรวจการจ้างตรวจรับงานจ้าง ถ้าสิ่งของเรี่ยราดยังไม่สะอาดและบริเวณที่ทำการก่อสร้างยังไม่สะอาดให้ถือว่างานจ้างยังทำงานไม่แล้วเสร็จ

4. ผู้รับจ้างจะต้องทำการก่อสร้างป้ายโครงการจำนวน 1 ป้าย(ตามหนังสือด่วนมากที่ มท 0808.2 / ว2808 ลงวันที่ 20 สิงหาคม 2550ข้อ 2.3 การติดแผ่นแสดงรายละเอียดงานก่อสร้างและป้ายโครงการสามารถเปลี่ยนแปลงได้ทั้งนี้ให้อยู่ในดุลพินิจของผู้คุมงานจ้าง

แบบแปลน
NOT TO SCALE

ชื่อของโครงการ

โครงการ
ก่อสร้างถนนลอนกรีดภายในหมู่บ้าน
สายห้วยหินกอง

แบบที่ก่อสร้าง
บ้านหนองย่าโยม หมู่ที่ 3
ต.หนองแสง
อ.หนอง จ.อุดรธานี

วิศวกร

เห็นชอบ
(นายกฤษฎา ทุดทอง)
ปลัดเทศบาลตำบลหนองแสง

ตรวจ
(นายชัยศักดิ์ นิรโคตร)
ผู้อำนวยการกองช่าง

เห็นชอบ
(นายชาลีวัลย์ ชัยชาติ)
ปลัด อบต.หนองแสง

อนุมัติ
(นายอำโรง หาทิรัง)
นายกเทศมนตรีตำบลหนองแสง

มาตราส่วน
แบบแปลน
NOT TO SCALE

แบบเลขที่ สป.ฉก.025/2562

แผ่นที่
ก-๑
ข-๕