


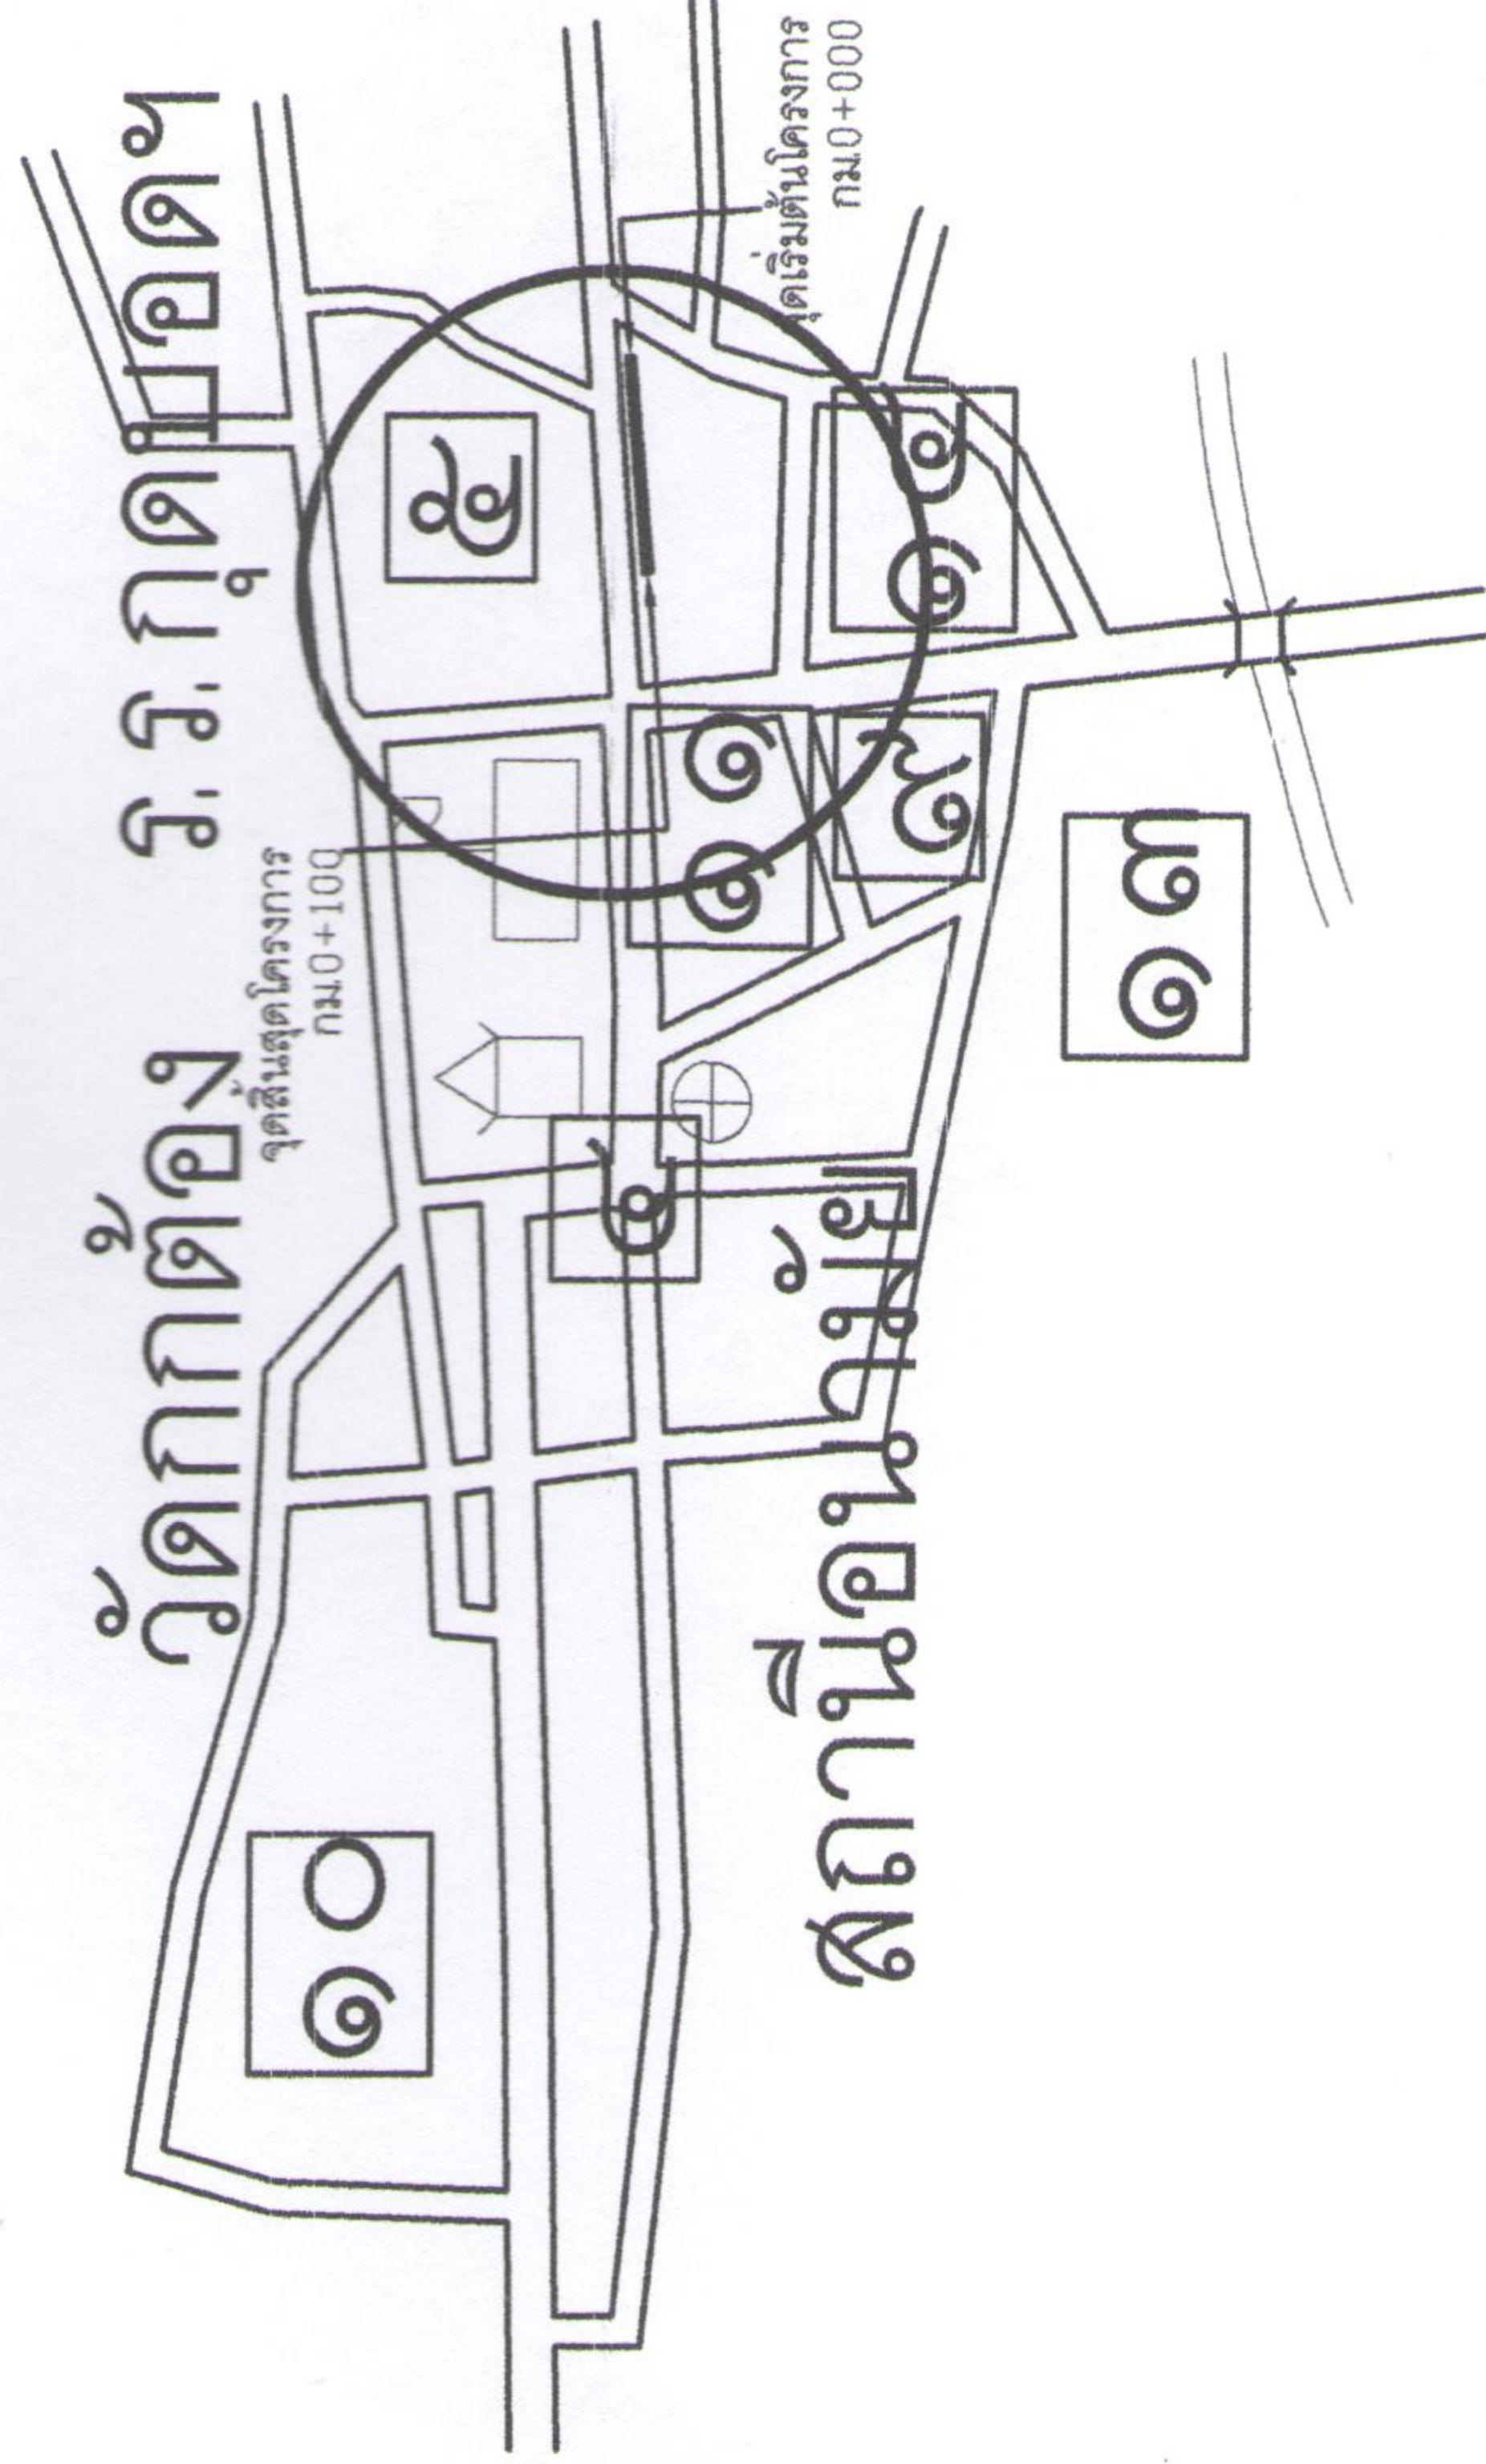

รายการประกอบแบบ

1. ผู้รับจ้างจะต้องทำการก่อสร้างรณยาน้ำชนิดมีฝาปิดคอนกรีตเสริมเหล็ก ขนาดกว้าง 0.30 ม. ลึกเฉลี่ย 0.30 ม. ยาว 100.00 ม.
 2. แบบสามารถแก้ไขได้ทั้งนี้ให้อยู่ในดุลพินิจของผู้รับจ้างและกรรมการตรวจการจ้าง
 3. ผู้รับจ้างจะต้องทำความสะอาดบริเวณที่ทำการก่อสร้างให้สะอาดเรียบร้อยพร้อมที่จะให้กรรมการตรวจการจ้างตรวจรับงานจ้าง
- ถ้าบริเวณที่ทำการก่อสร้างยังไม่สะอาดให้ถือว่างานจ้างยังไม่แล้วเสร็จ

แบบแปลน

เจ้าของโครงการ	ค.ส.บ. (๑๖๖๖)
โครงการ	ก่อสร้างรณยาน้ำชนิดมีฝาปิด คอนกรีตเสริมเหล็ก
สถานที่ก่อสร้าง	ค.ส.บ. (๑๖๖๖)
วิศวกร	อ.เชาว์ อ.ภาพสินธุ์
เขียนแบบ	(นายทวิศักดิ์ พูลทอง) หัวหน้าฝ่ายโยธาและแผน
ตรวจ	(นายทวิศักดิ์ นรโคตร) ผู้อำนวยการกองช่าง
เห็นชอบ	(นายทวิศักดิ์ จันทวัติ) ปลัด ทต.ส.บ. (๑๖๖๖)
อนุมัติ	(นายทวิศักดิ์ นรโคตร) นายกเทศมนตรีตำบลส.บ. (๑๖๖๖)
แบบแปลน	NOT TO SCALE
แบบแปลนที่	๑-๓
แผ่นที่	๑-๓
๓-๔	