

 เจ้าของโครงการ	โครงการ โครงการก่อสร้างสะพานข้ามลำทะขันธ์	สถานที่ก่อสร้าง ตำบลหนองปลาไหล แขวง อ.พนาสัย จังหวัด	เขียนแบบ (นายภควัฒน์ พุดทอง) หัวหน้าฝ่ายโยธาและแผนผัง	ตรวจ (นายภคิตติศักดิ์ นิโรจกร) ผู้อำนวยการกองช่าง	อนุมัติ (นายทวีศักดิ์ อัมพวัตติ) ปลัด ท.ค.ส.พ.บ.	แบบแสดง (นายดำรง หารศิริ) นายกฤษฎาคมกริตำตามแสดงโดย	แบบสะพานข้ามลำทะขันธ์, ขวา รูปตัด B	แบบเลขที่ ส.ท.ค.-/๒๕๖๓ แผ่นที่ A-๔	๔-๕
--	---	--	--	--	---	--	--	---	-----

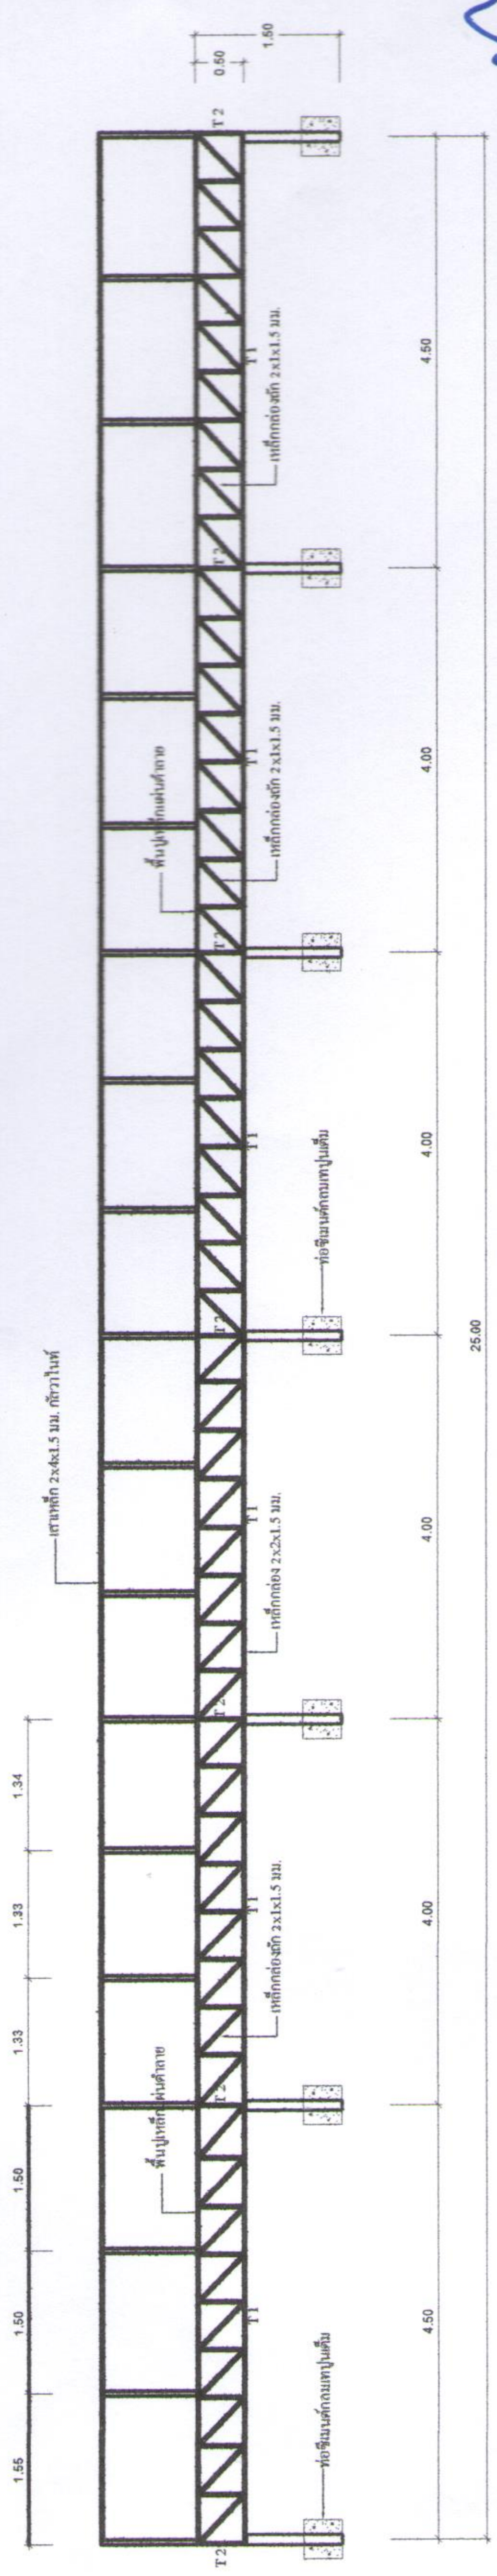

แปลนสะพานข้ามลำทะขันธ์, ขวา
Scale 1:75

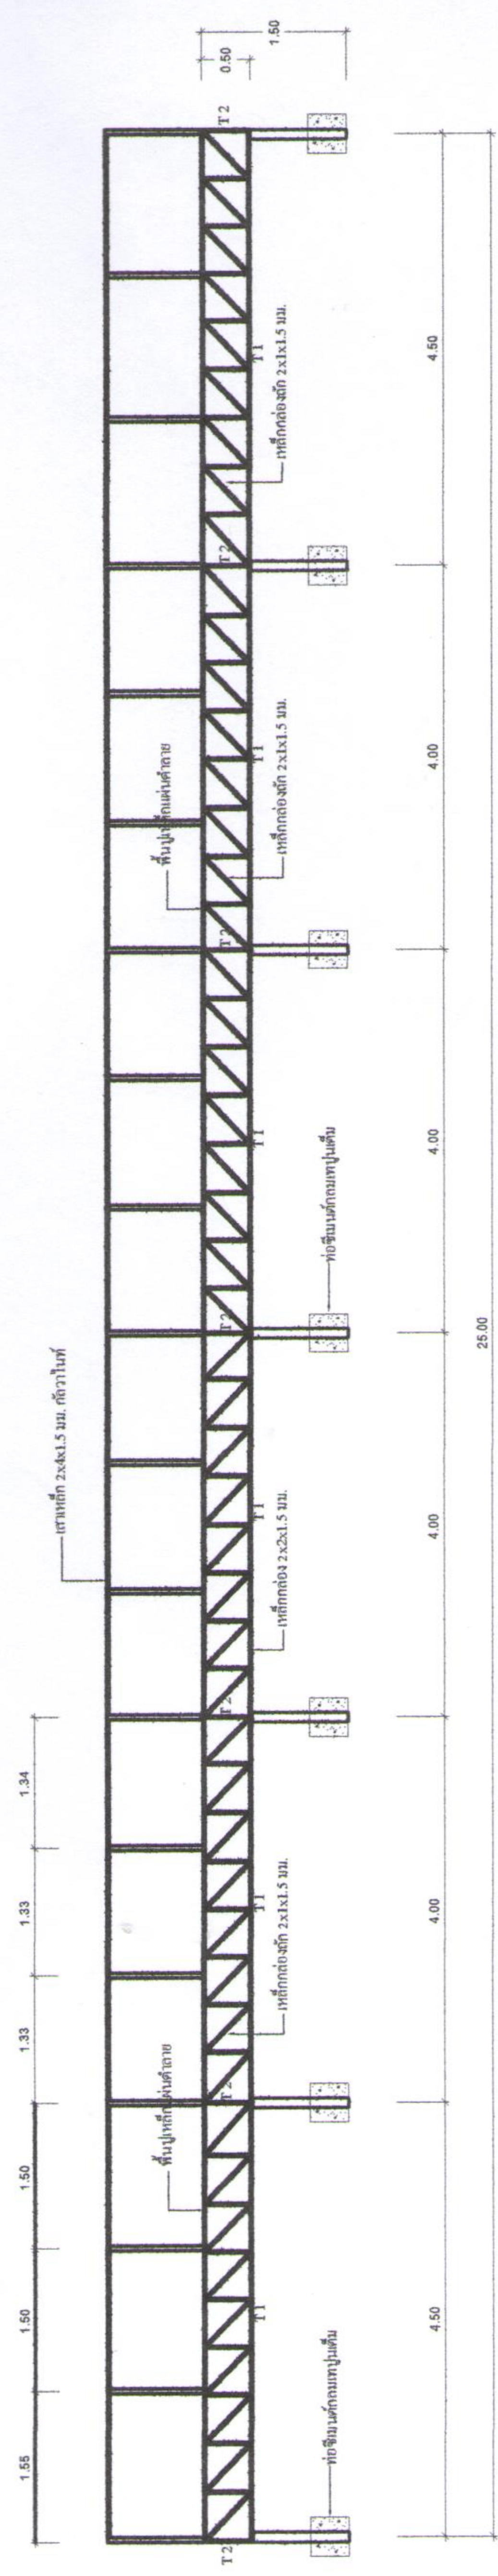

รูปตัด B
Scale 1:75