



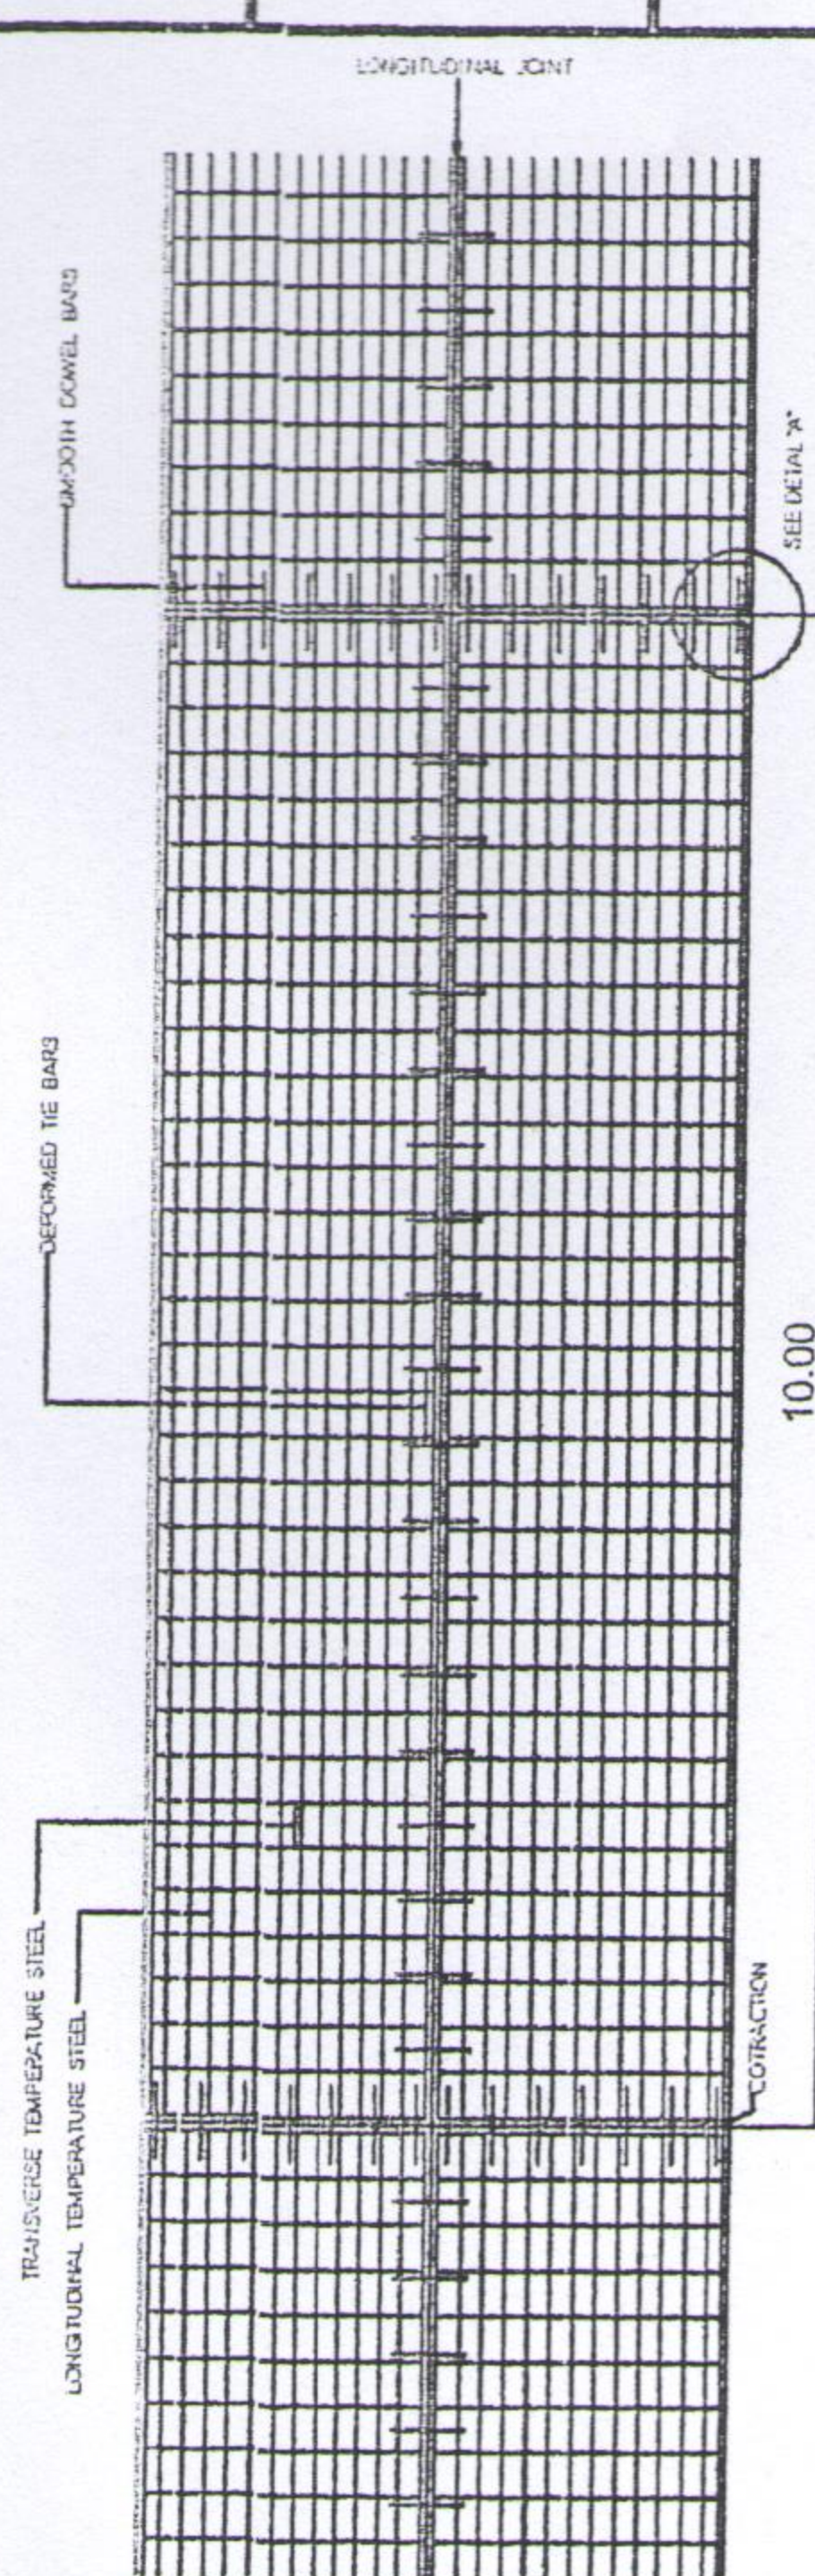

แปลนแสดงการวางเหล็กเสริม ค.ส.ล.

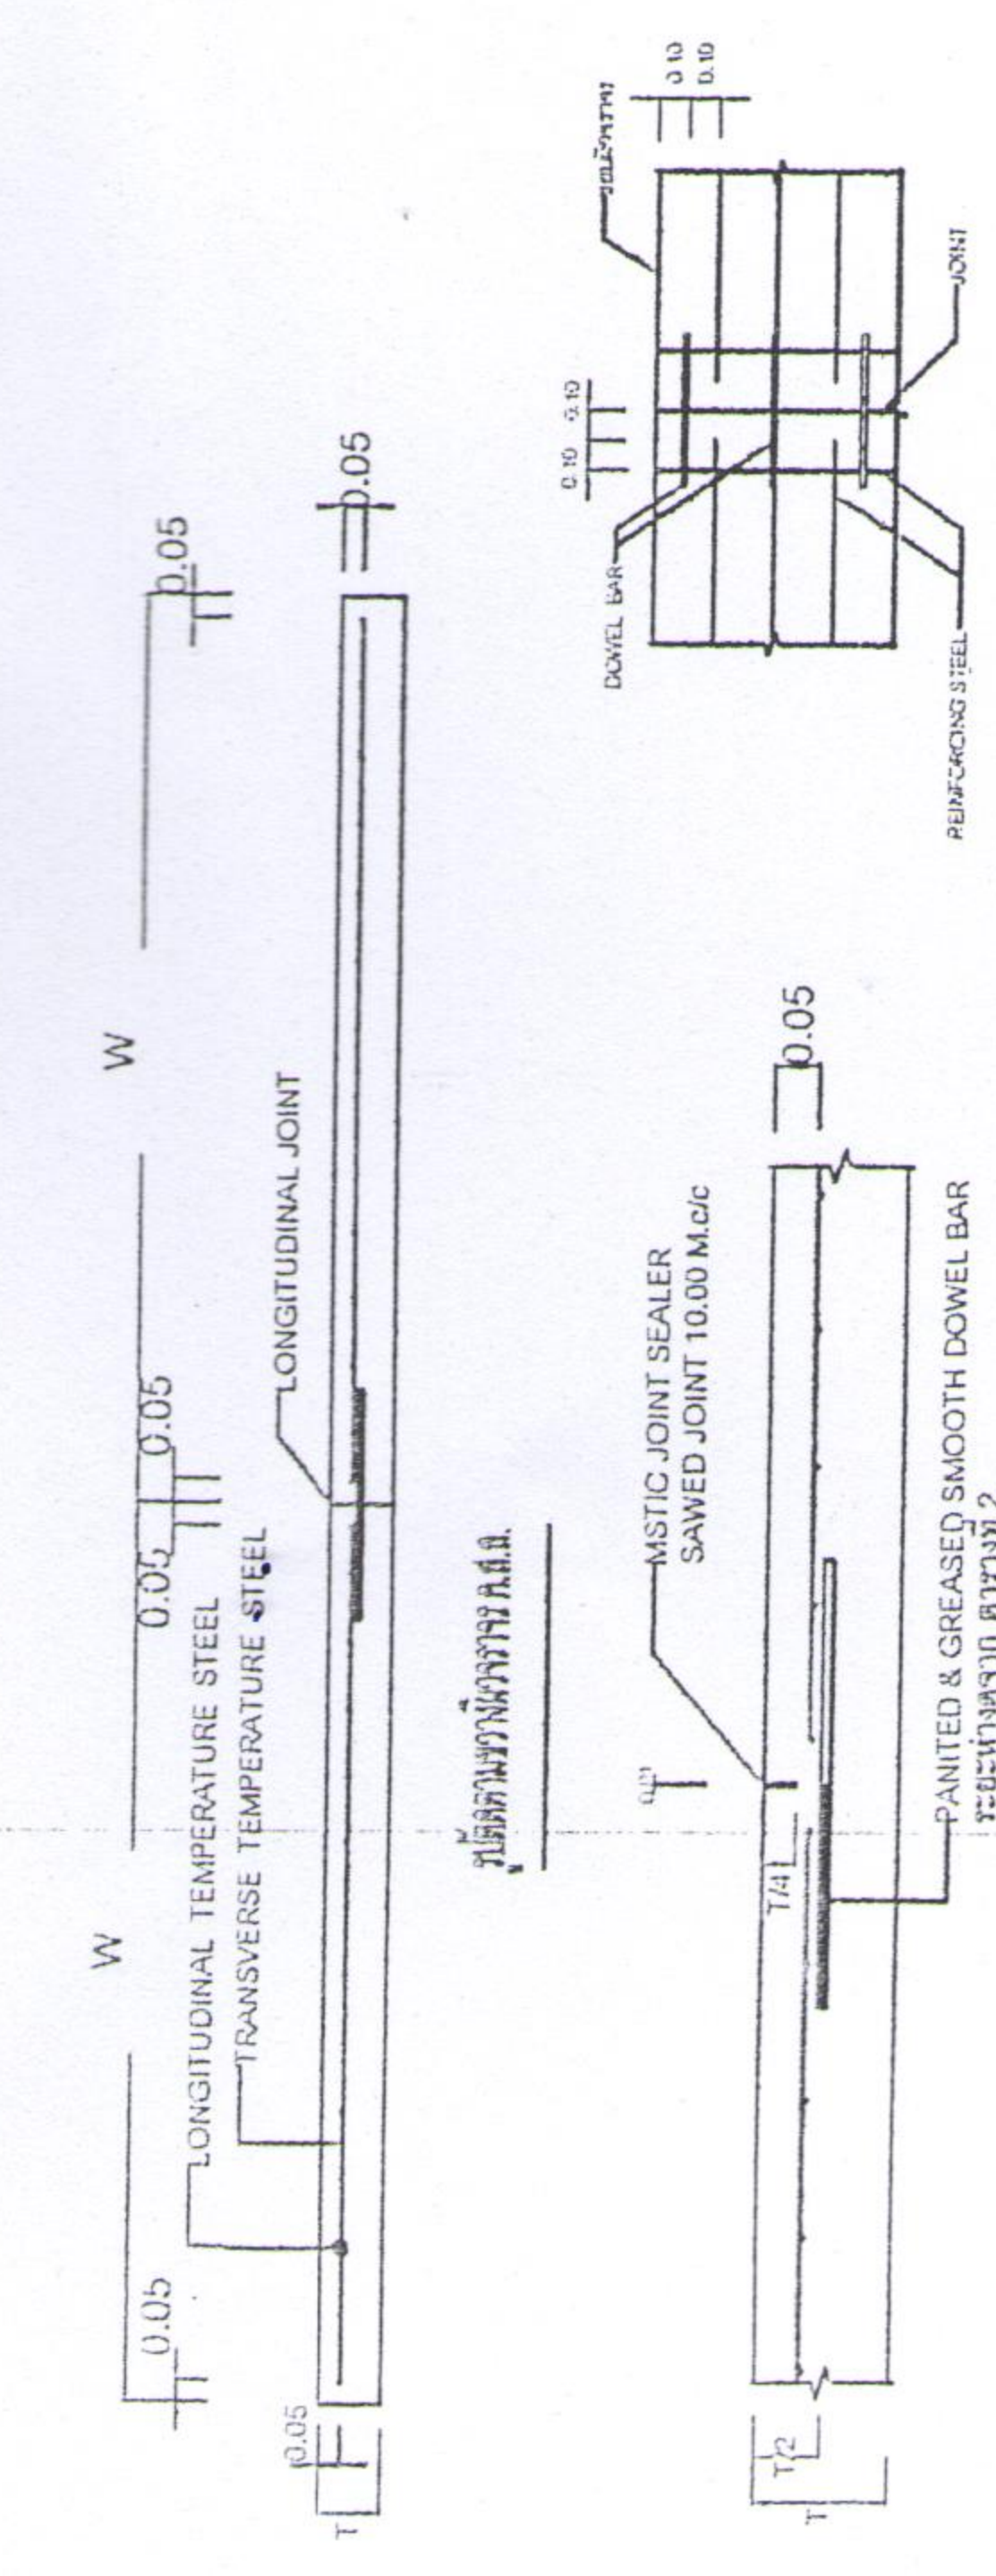

ตารางที่ 1 TEMPERATURE STEEL

SLAB THICKNESS T CM.	CONTRACTION JOINT SPACING M.	LONGITUDINAL TEMP. STEEL		LANE WIDTH, W M.	TRANSVERSE TEMP. STEEL	
		DIAMETER MM.	SPACING MM.		DIAMETER MM.	SPACING MM.
15	10	6	12	2.00	6	50
				2.50	6	50
				3.00	6	45
20	10	9	20	3.50	6	35
				2.50	9	45
				3.00	6	40
				3.50	6	35
				4.00	6	35

ตารางที่ 2 TIE BARS - DOWEL BARS

SLAB THICKNESS T CM.	LANE WIDTH, W M.	TIE BARS		DOWEL BARS	CONTRACTION JOINT	EXPANSION JOINT
		DIAMETER MM.	LENGTH CM.		LENGTH CM. SPACING CM.	LENGTH CM. SPACING CM.
15	2.00	12	50	12	40	50
	2.50	12	50	12	40	50
	3.00	12	50	12	40	50
	3.50	12	50	12	40	50
20	2.50	12	50	12	40	50
	3.00	12	50	12	40	50
	3.50	12	50	12	40	50
	4.00	12	50	12	40	50

ตารางแสดง WELDED WIRE สำหรับ ถนน ค.ส.ล.

ขนาดถนน (กว้าง x ยาว) (M)	ความหนา คอกรีต (CM.)	ขนาดของเส้นเสริมเหล็ก
W x 100	15	dia 3.20x3.20mm. @ 20x20 cm.
	20	dia 6.00x6.00 mm. @ 20x20 cm.



โครงการ
โครงการพัฒนาระบบขนส่ง
โครงการพัฒนาระบบขนส่ง

โครงการ
โครงการพัฒนาระบบขนส่ง
โครงการพัฒนาระบบขนส่ง

