
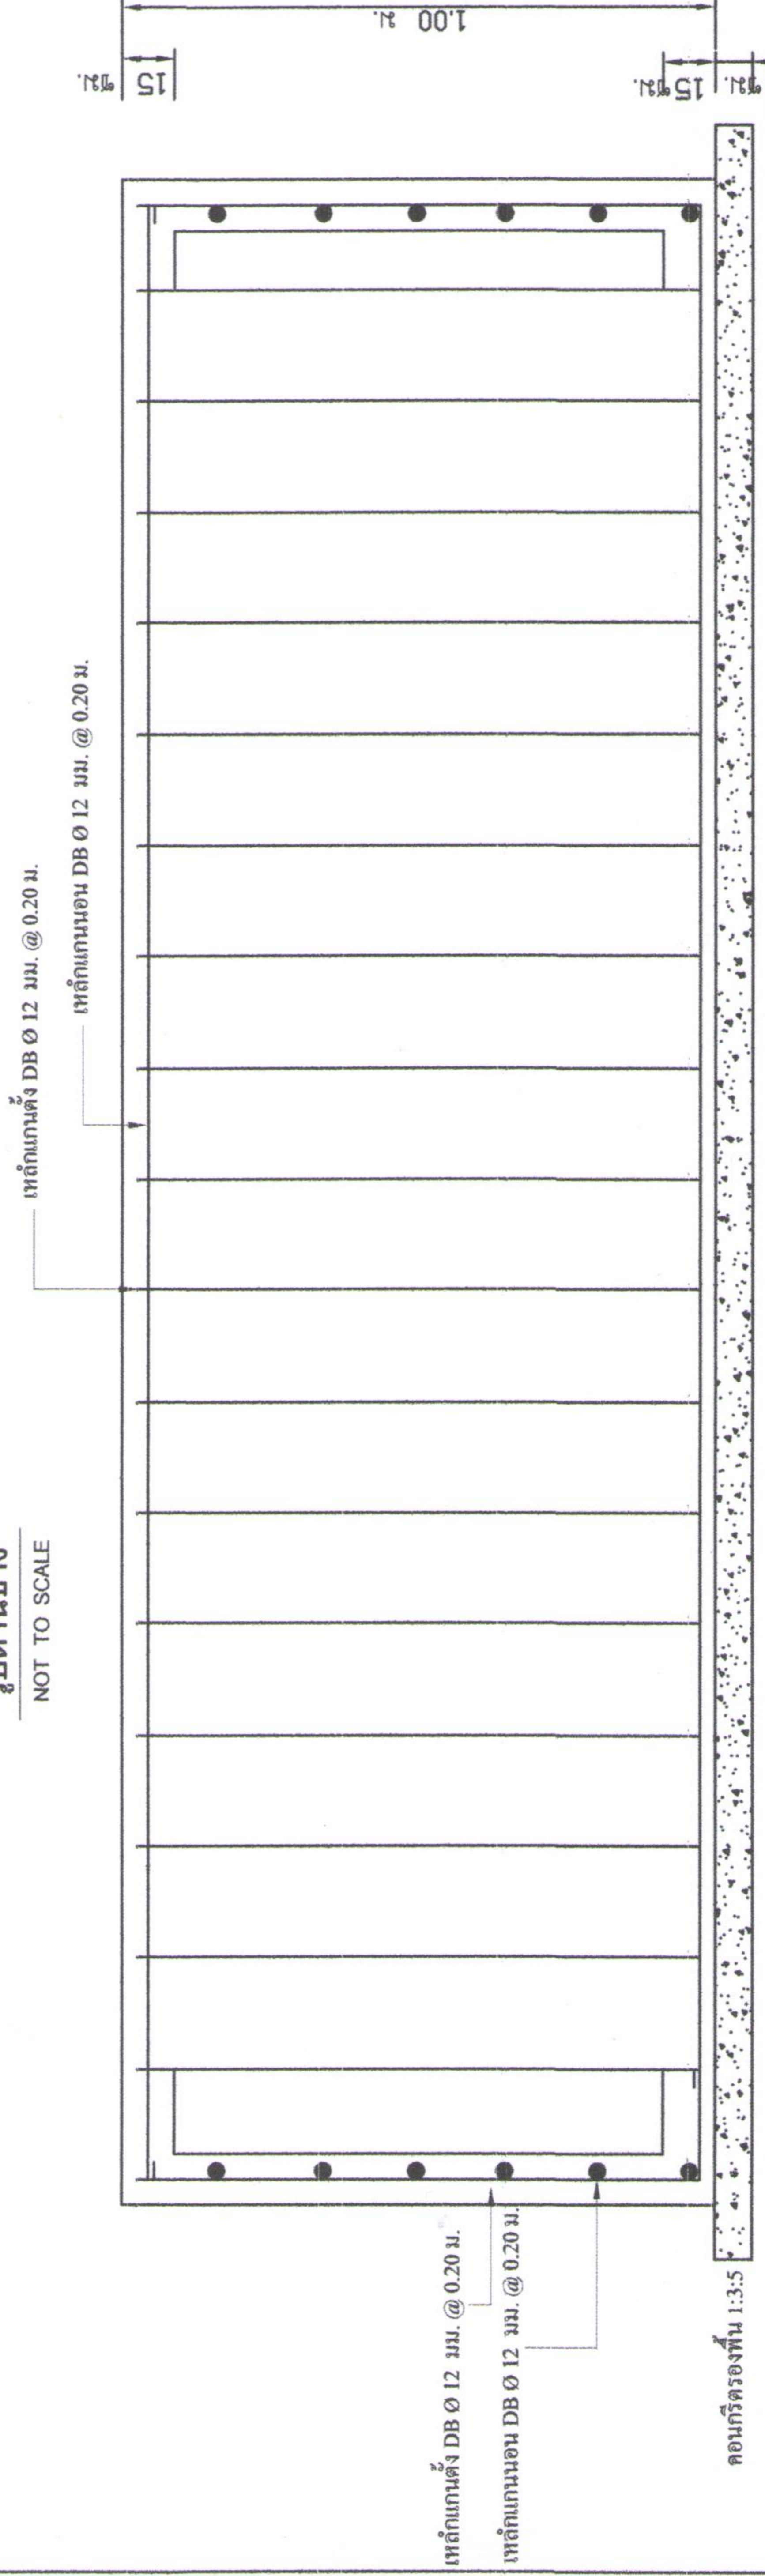
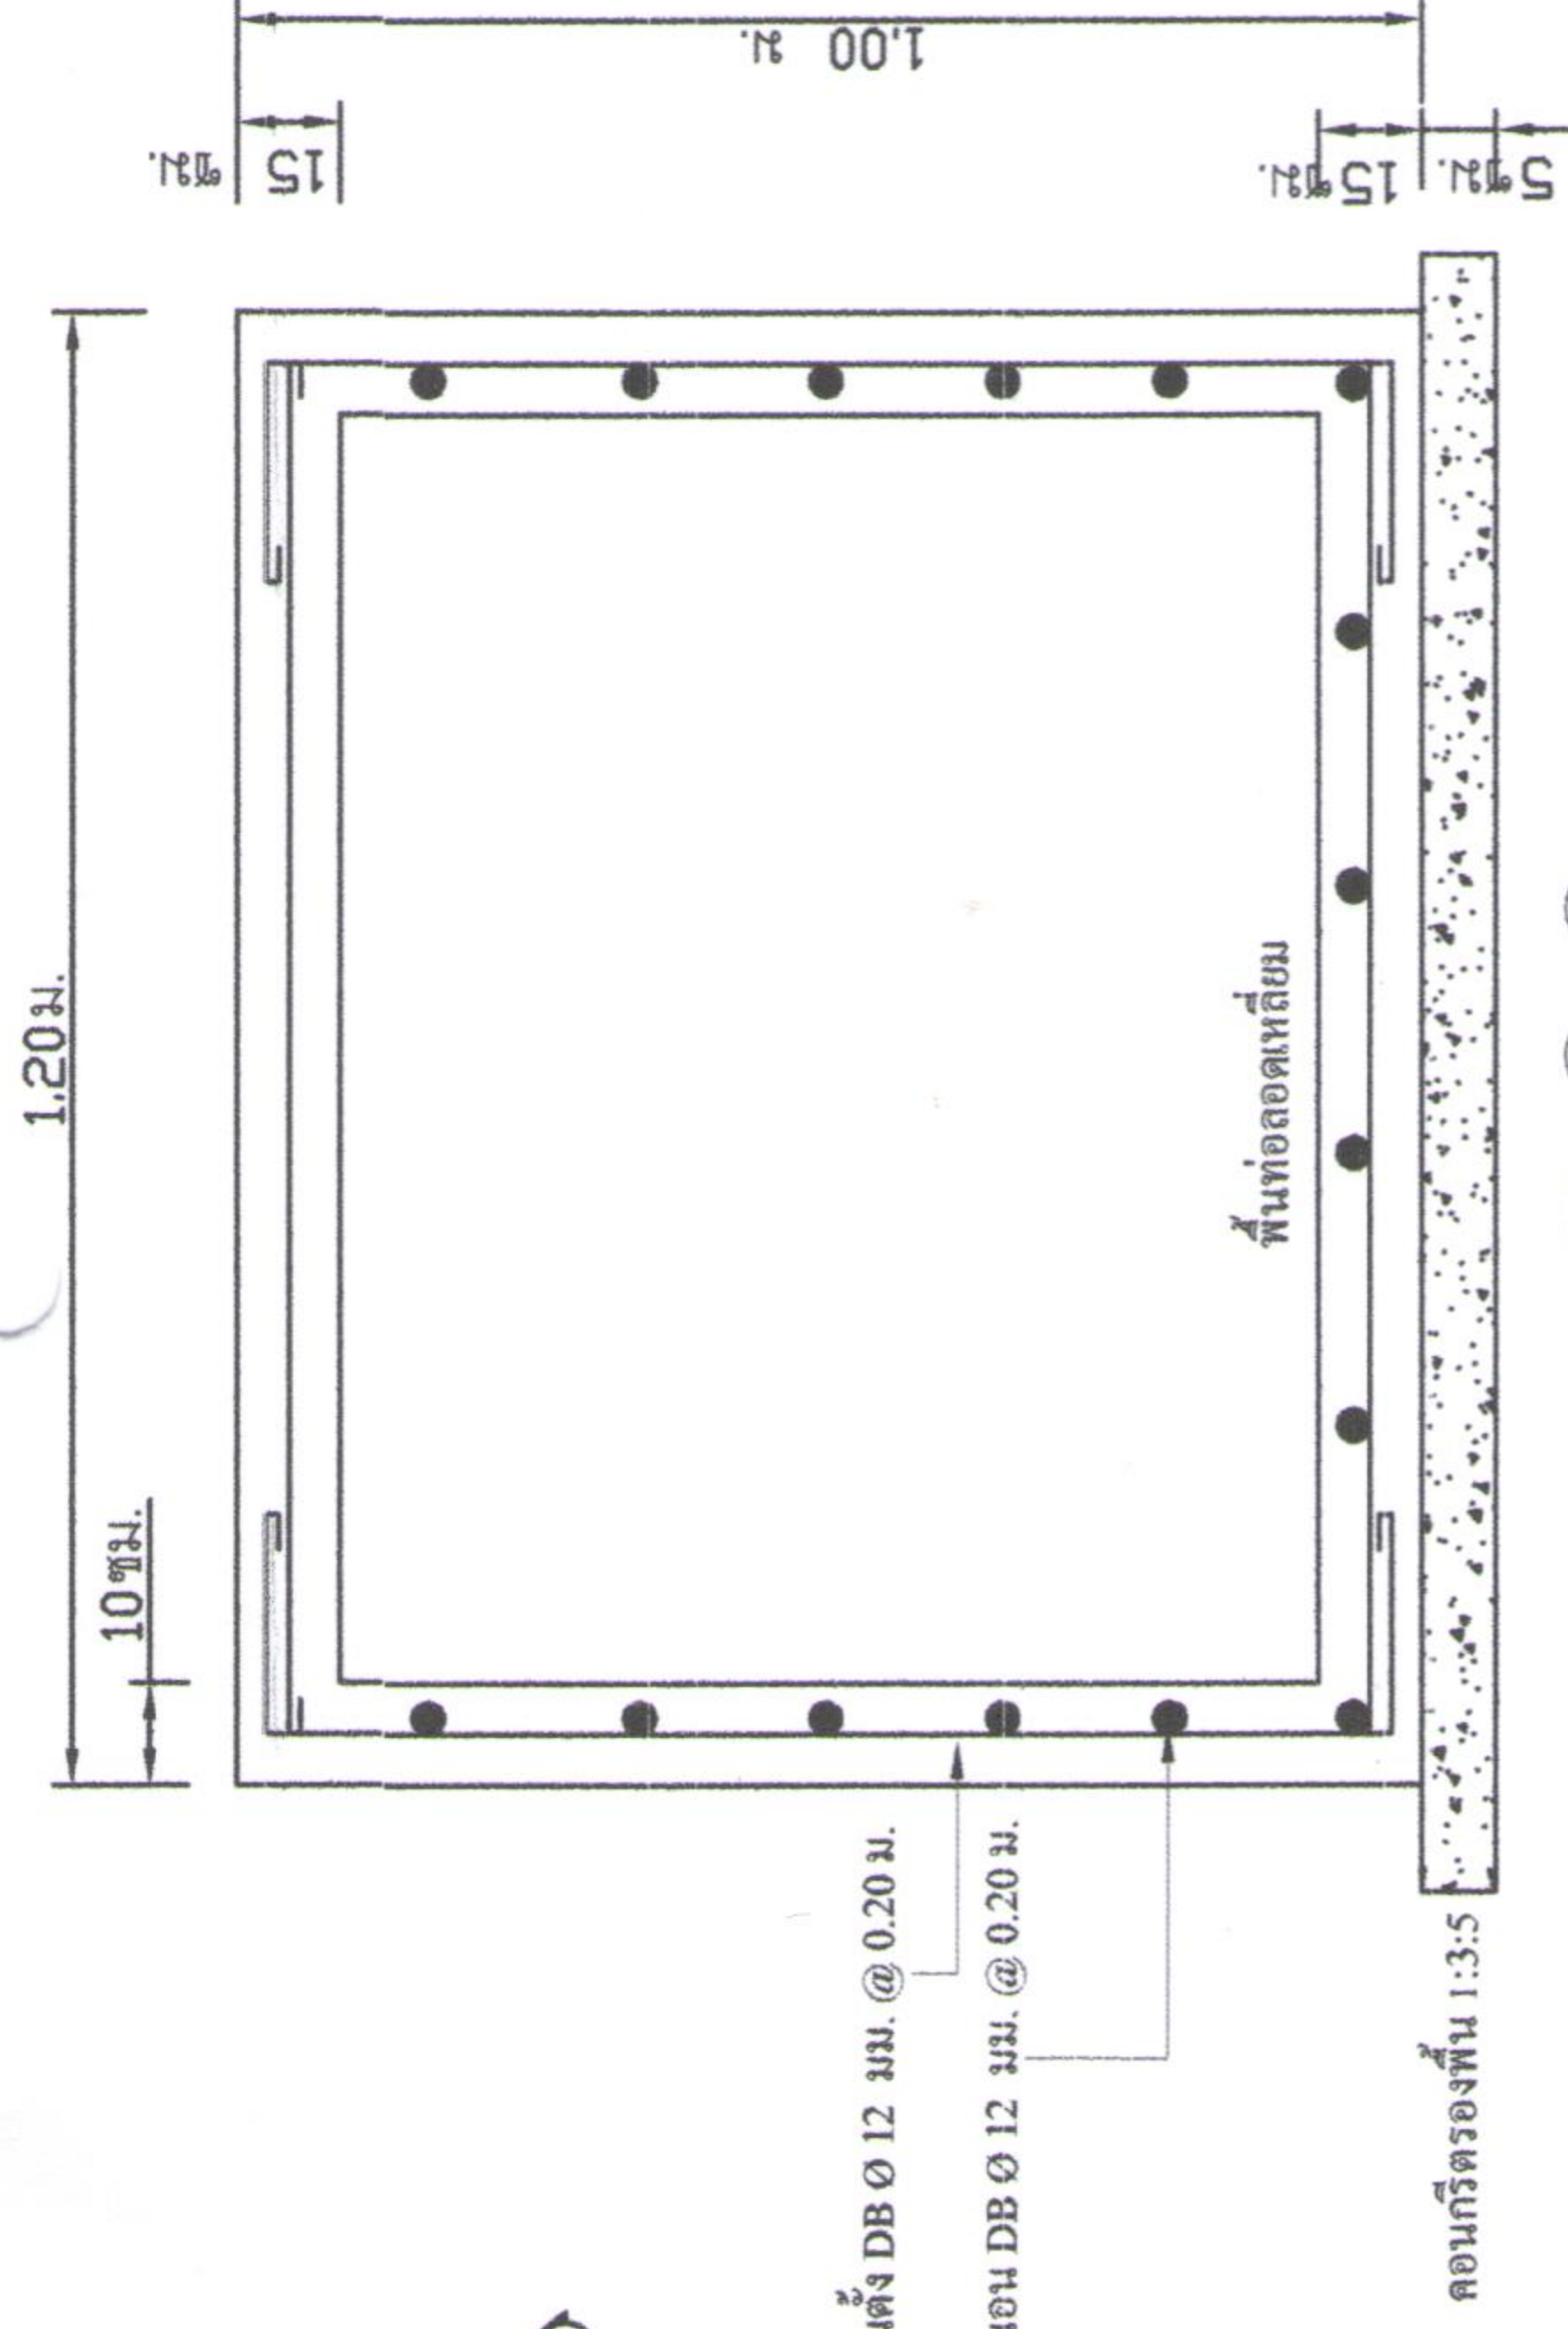


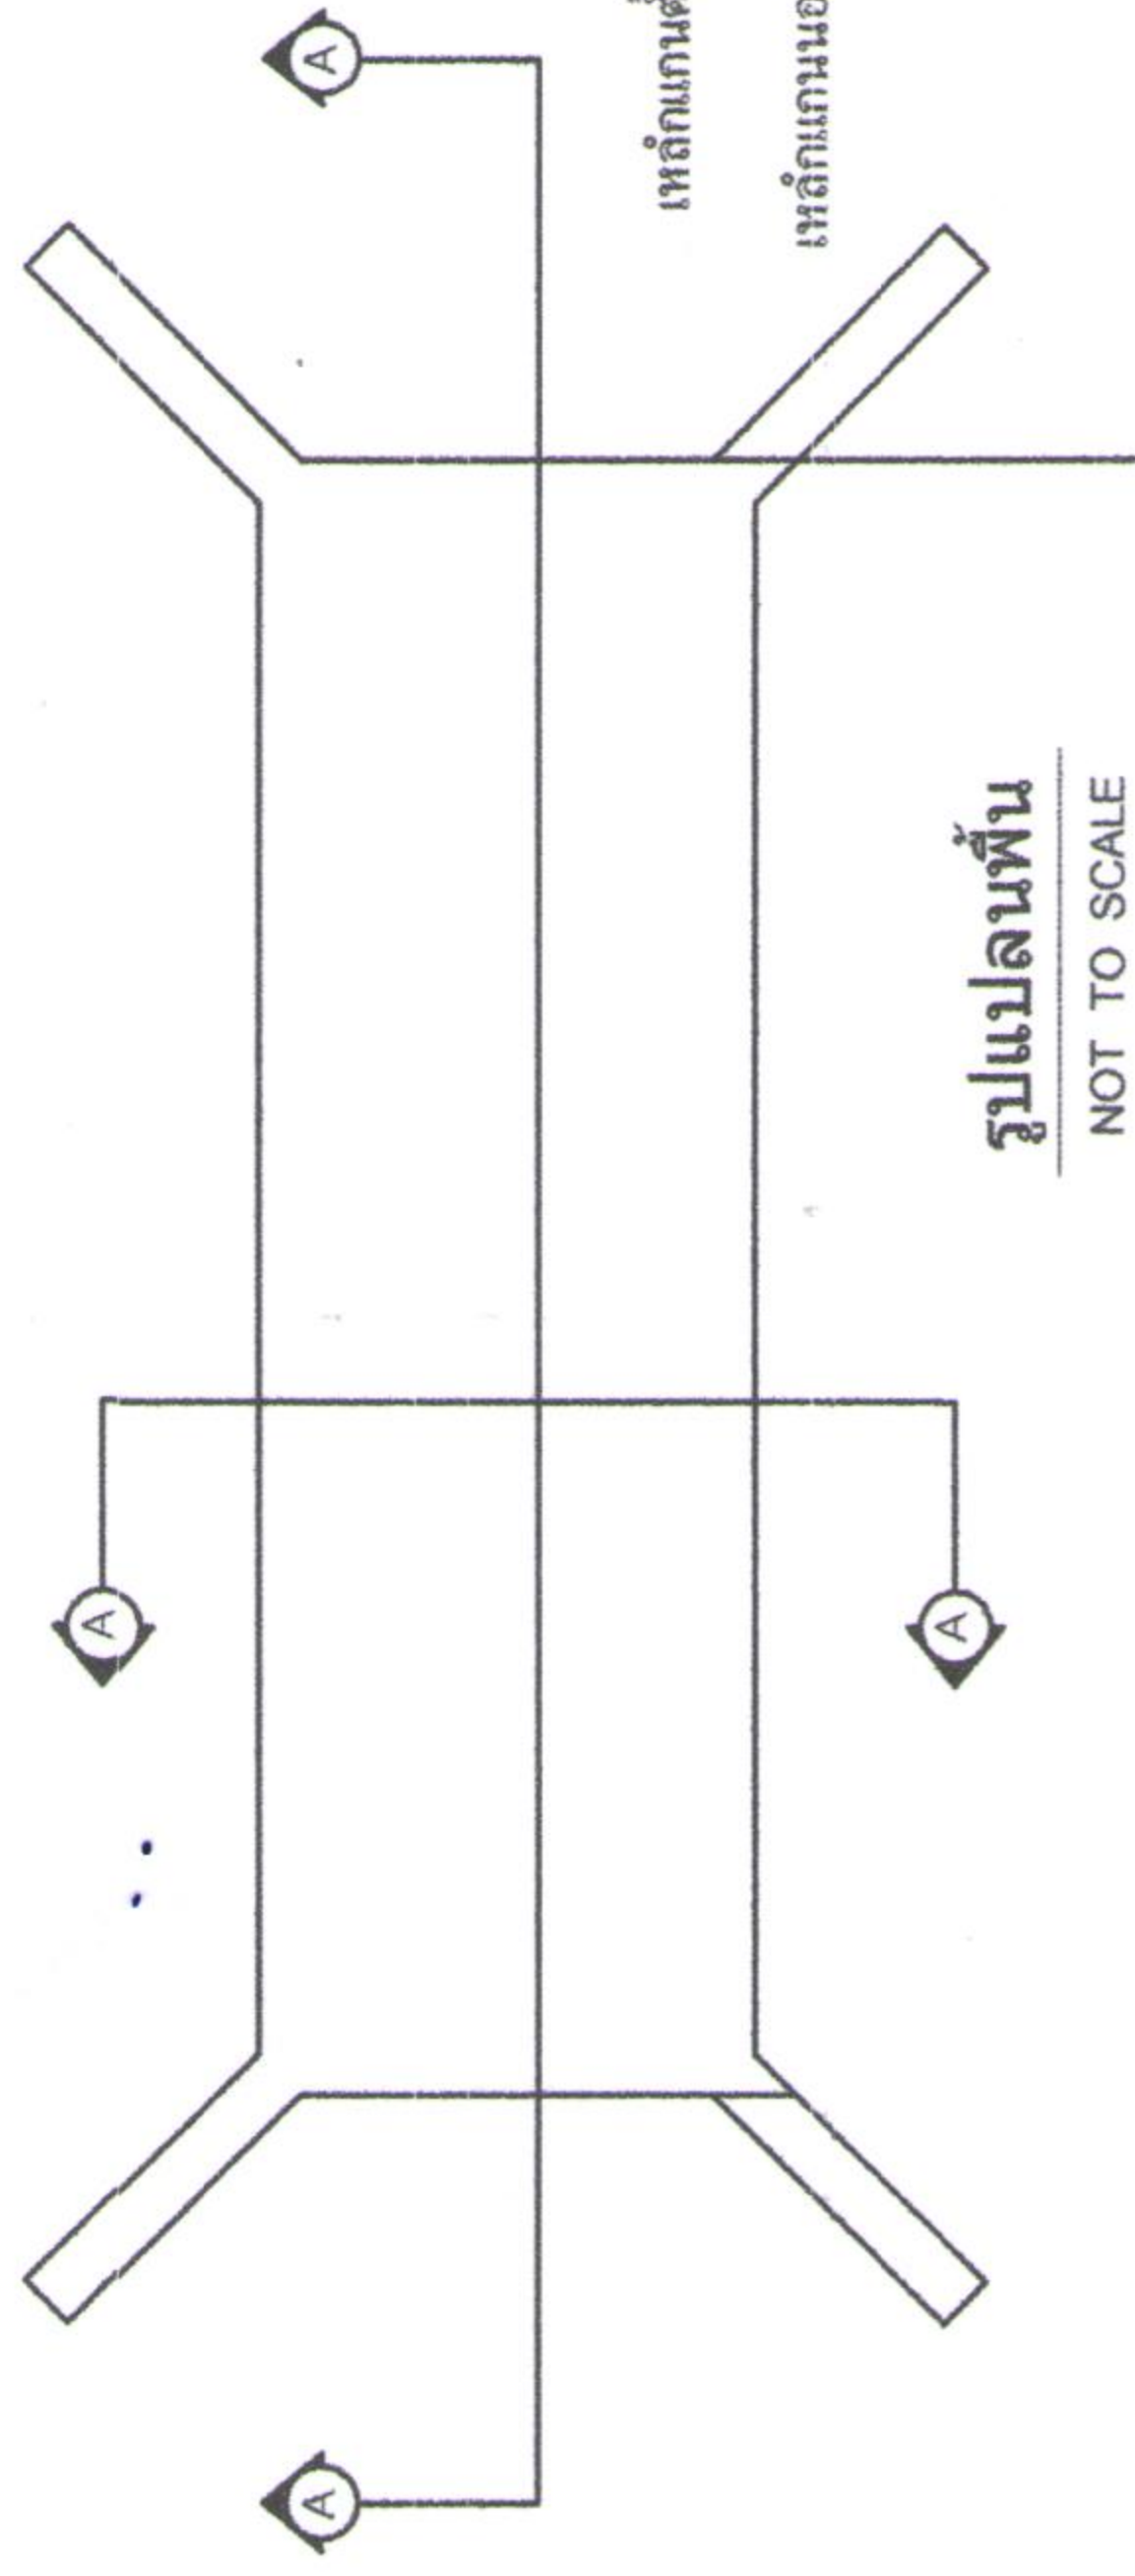

 เจ้าของโครงการ	โครงการ ก่อสร้างทางระบายน้ำเพื่อเชื่อม คสล.	สถานที่ก่อสร้าง บริเวณถนนสุขุมวิท เชื่อมถนน ปิ่นทองเก่าๆ หมู่ที่ ๔ ค.สงขลา อ.เขวง อ.กาฬสินธุ์	วิศวกร	สำรวจเชิงรูปแบบ	(นายเอกวิทย์ พูลทอง) หัวหน้าฝ่ายธรณีและแบบแผน ตรวจ	(นายกิตติศักดิ์ มีโคตร) ผู้อำนวยการกองช่าง  เห็นชอบ	อนุมัติ  (นายสำโรง หาทิ) นายกเทศมนตรีตำบลสงเปลือย	แบบแสดง รูปตัด A รูปการวางผังระบายน้ำ	หมายเลขที่ สป.ทบ.๑๔/๒๕๖๒	แผนที่ A-๔	๔-๔
---	---	---	---	--	---	--	---	--	---	--	---