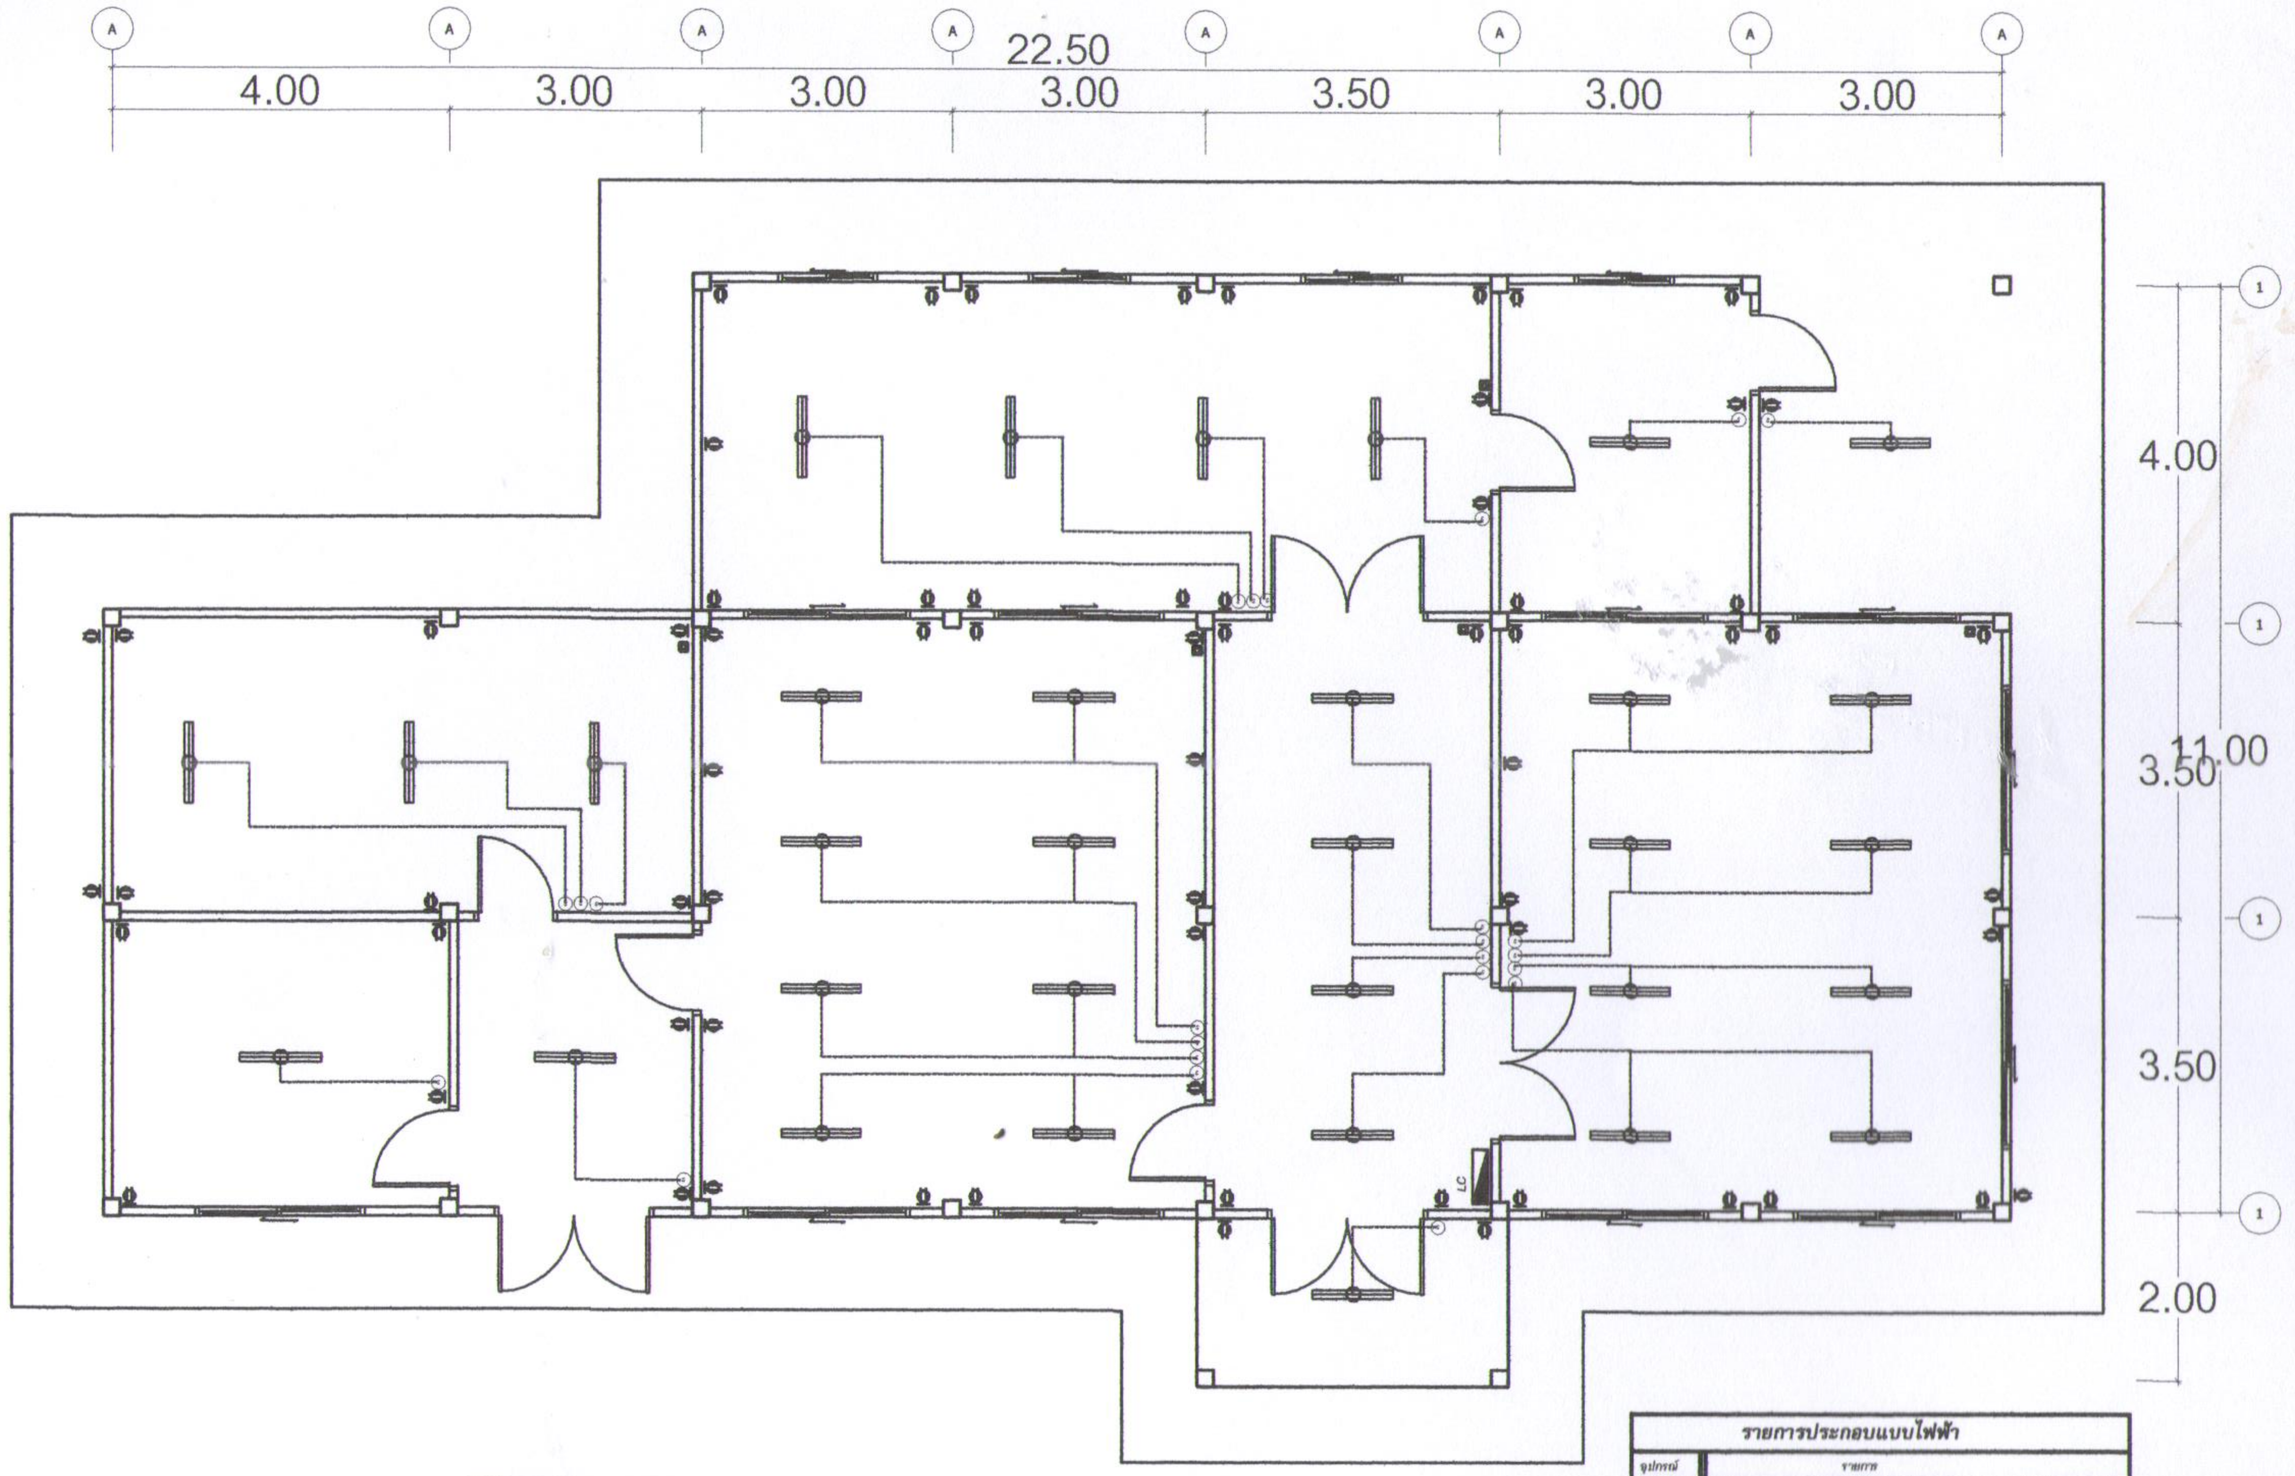

แปลนไฟฟ้า
Scale 1:100

รายการประกอบแบบไฟฟ้า

สัญลักษณ์	รายการ
Ⓢ	สวิทช์เปิด-ปิด 1 ทาง
	เต้ารับไฟฟ้า 3 ขา จำนวน 2 ตัว
	เต้ารับโทรศัพท์
	แผงเต้ารับชนิดกดติดปล่อย พร้อมฝาครอบกันน้ำ
LC	แผงควบคุมไฟฟ้า (Load center) ติดตั้งสูงจากพื้น 2.00 ม.
	สายไฟฟ้าหุ้มฉนวนพีวีซี 2S ตร.มม.

หมายเหตุ : งานไฟฟ้าเดินสายร้อยท่อ PVC สีเทา
: งานสายไฟฟ้าบนฝ้าเพดานซ่อนท่อ PVC สีที่ปรับเหมาะสมกับฝ้าเพดาน
: งานติดตั้งและปฏิบัติงาน เป็นไปตามมาตรฐาน

เจ้าของโครงการ	
โครงการ	ปรับปรุงซ่อมแซมอาคาร สำนักงาน ทต.สงเปลือย
สถานที่ก่อสร้าง	ที่ทำการ ทต.สงเปลือย ต.สงเปลือย อ.เขาวง จ.กาฬสินธุ์
วิศวกร	
เขียนแบบ	(นายภควัต พุฒทอง) หัวหน้าฝ่ายโยธาและแบบแผน
ตรวจ	(นายกิตติศักดิ์ นิรโคตร) ผู้อำนวยการกองช่าง
เห็นชอบ	(นายทวีศักดิ์ จันทวัติ) ปลัด ทต.สงเปลือย
อนุมัติ	(นายสำโรง หาศิริ) นายกเทศมนตรีตำบลสงเปลือย
แบบแสดง	แปลนไฟฟ้า
แบบเลขที่ สป.ทบ. 16/2563	
แผ่นที่	A-8 / 8- ๑๐