


เจ้าของโครงการ	
โครงการ	โครงการ
ชื่อแผนงาน/โครงการ/พื้นที่	โครงการ
สถานที่ก่อสร้าง	หมู่ที่ 14 บ้านดอนเจ้าปู่ ต.สงเปลือย อ.เขาวง จ.กาฬสินธุ์
วิศวกร	
สำรวจ/เขียนแบบ	(นายศักดิ์ พุฒทอง) หัวหน้าฝ่ายโยธา
ตรวจ	
(นายศักดิ์ศักดิ์ นิลโคตร) ผู้อำนวยการกองช่าง	
เห็นชอบ	
(นายทวีศักดิ์ จันทวิทย์) ปลัด ทด.สงเปลือย	
อนุมัติ	
(นายสำโรง หัตถิ) นายกเทศมนตรีตำบลสงเปลือย	
แบบแสดง	
แบบมาตรฐานแผนภูมิ	
แบบแผนที่ สบ.จ.บ.๑๔/๒๕๖๓	
แผ่นที่	A-๑

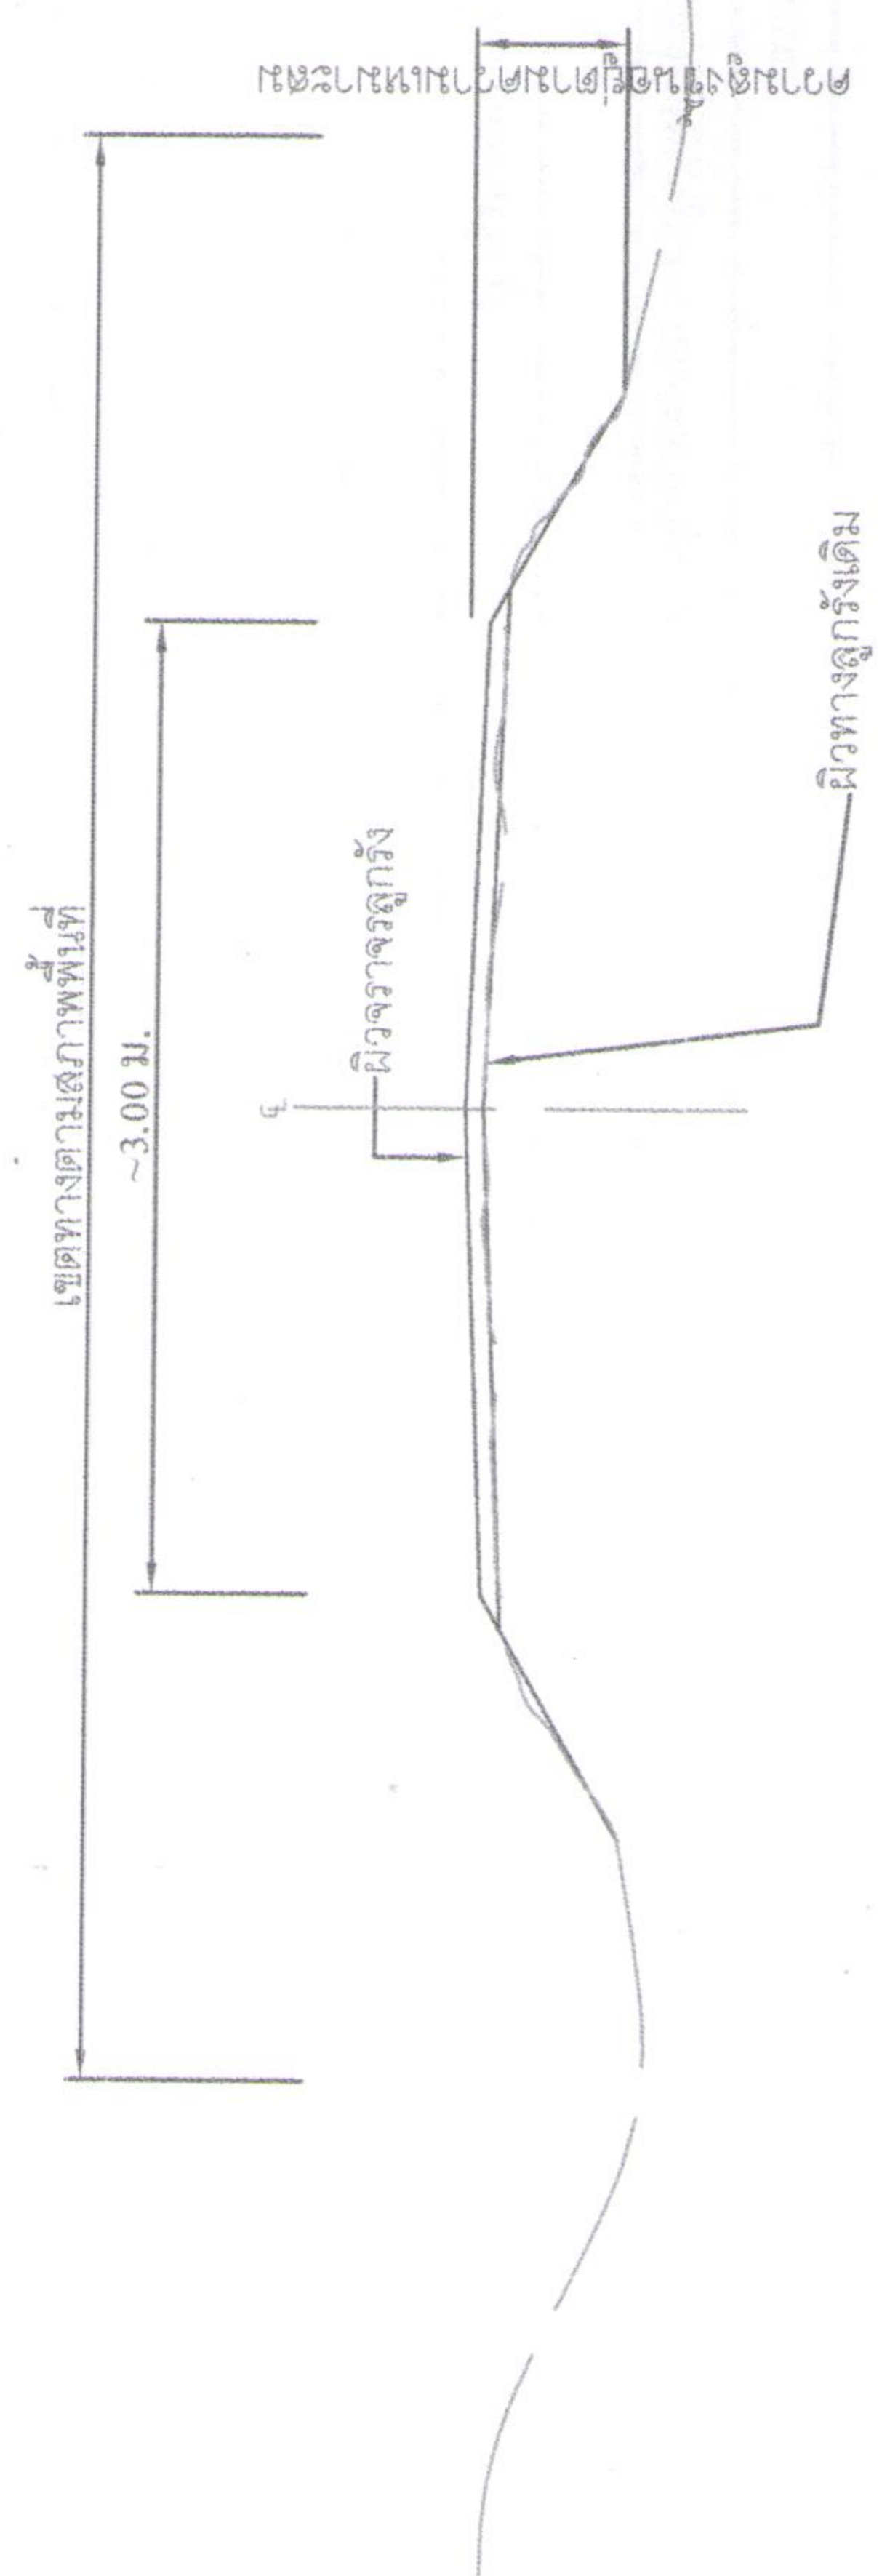

รูปตัดตามขวาง

รายละเอียดงาน

1. ผู้รับจ้างต้องทำการลงลูกรังผิวทางไม่น้อยกว่า 780 ลูกบาศก์เมตร หนา 0.10 เมตร พร้อมเกรดเกลี่ยและบดอัดปรับผิวจราจรให้เรียบแน่น ทั้งนี้ให้ขึ้นอยู่กับดุลยพินิจของผู้ควบคุมงานจ้าง และคณะกรรมการตรวจจ้าง
2. กรณีลงท่อระบายน้ำ คสล. ผู้รับจ้างจะต้องลงท่อระบายน้ำตามขนาดและจำนวนให้ครบตามที่กำหนด พร้อมยาแนวให้เรียบร้อย