




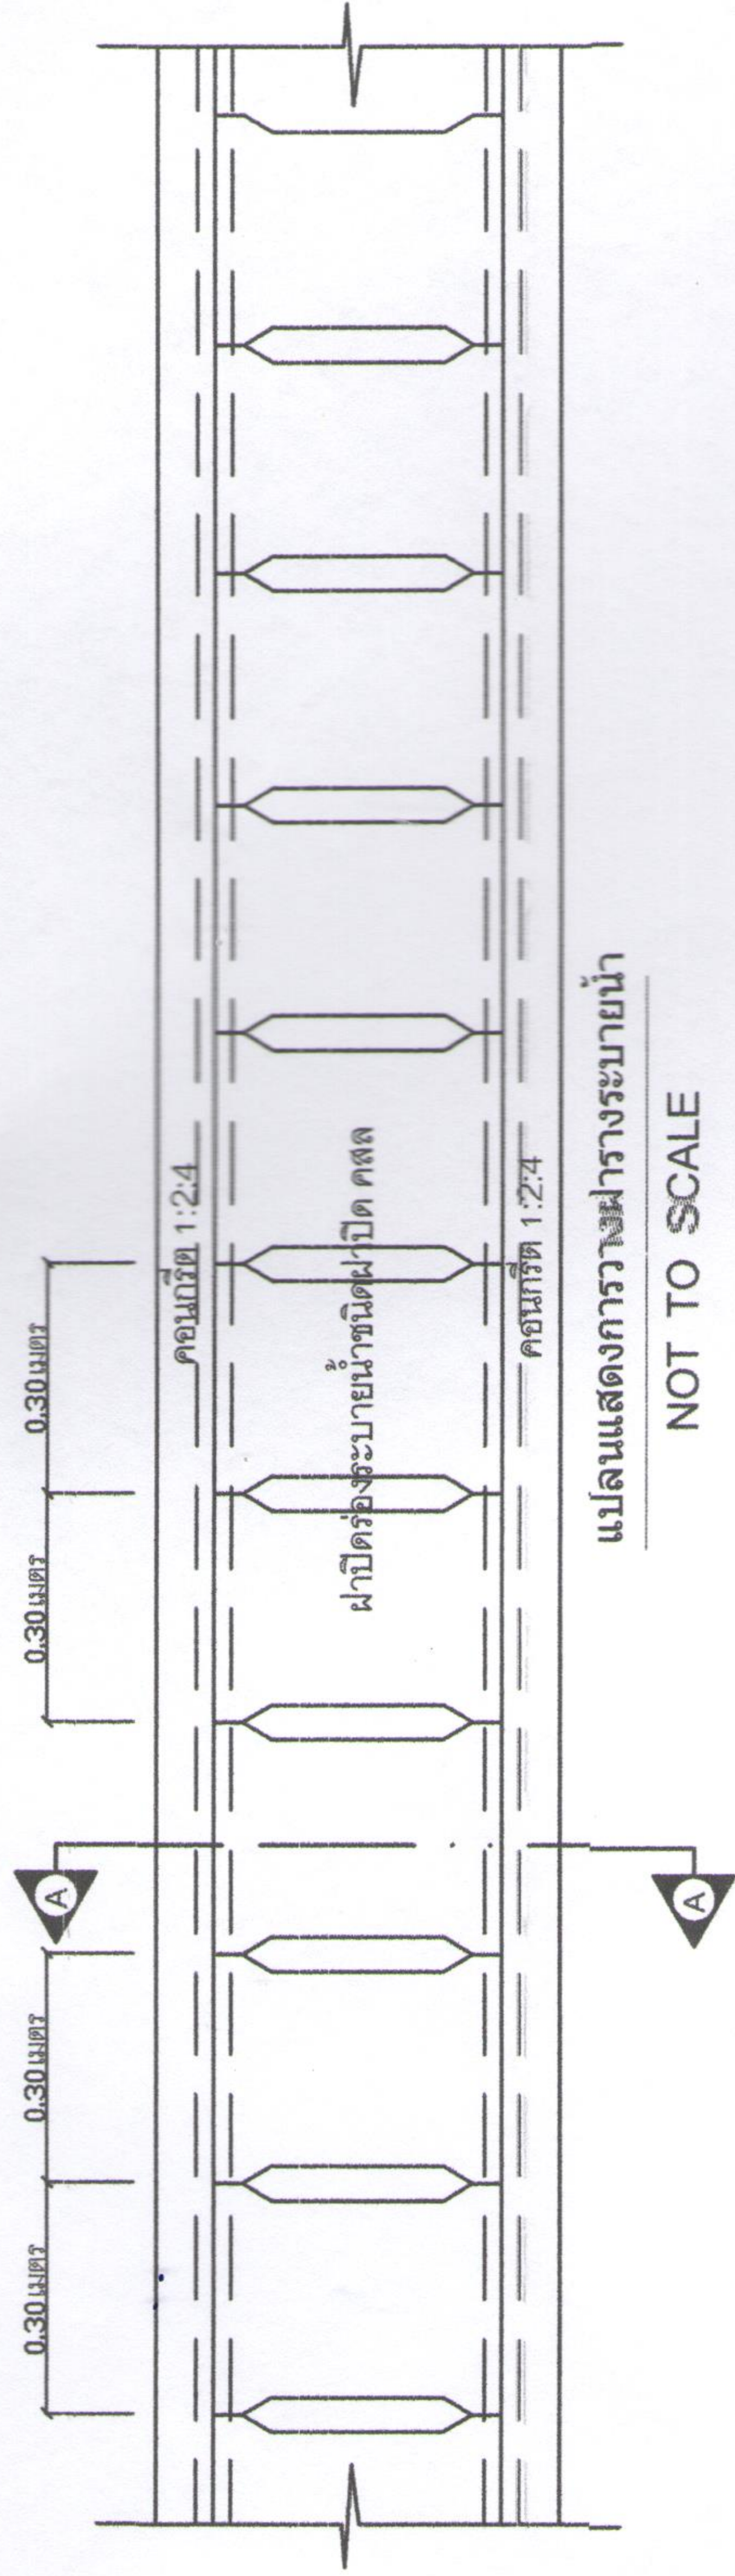


แปลนแสดงการวางผังระบายน้ำ
NOT TO SCALE

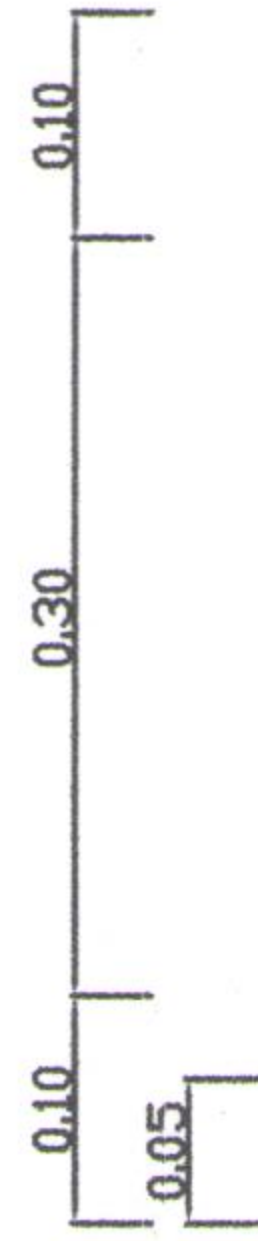

คอนกรีตหนา 0.05 ม.
ทรายรองพื้นหนา 0.05 ม.

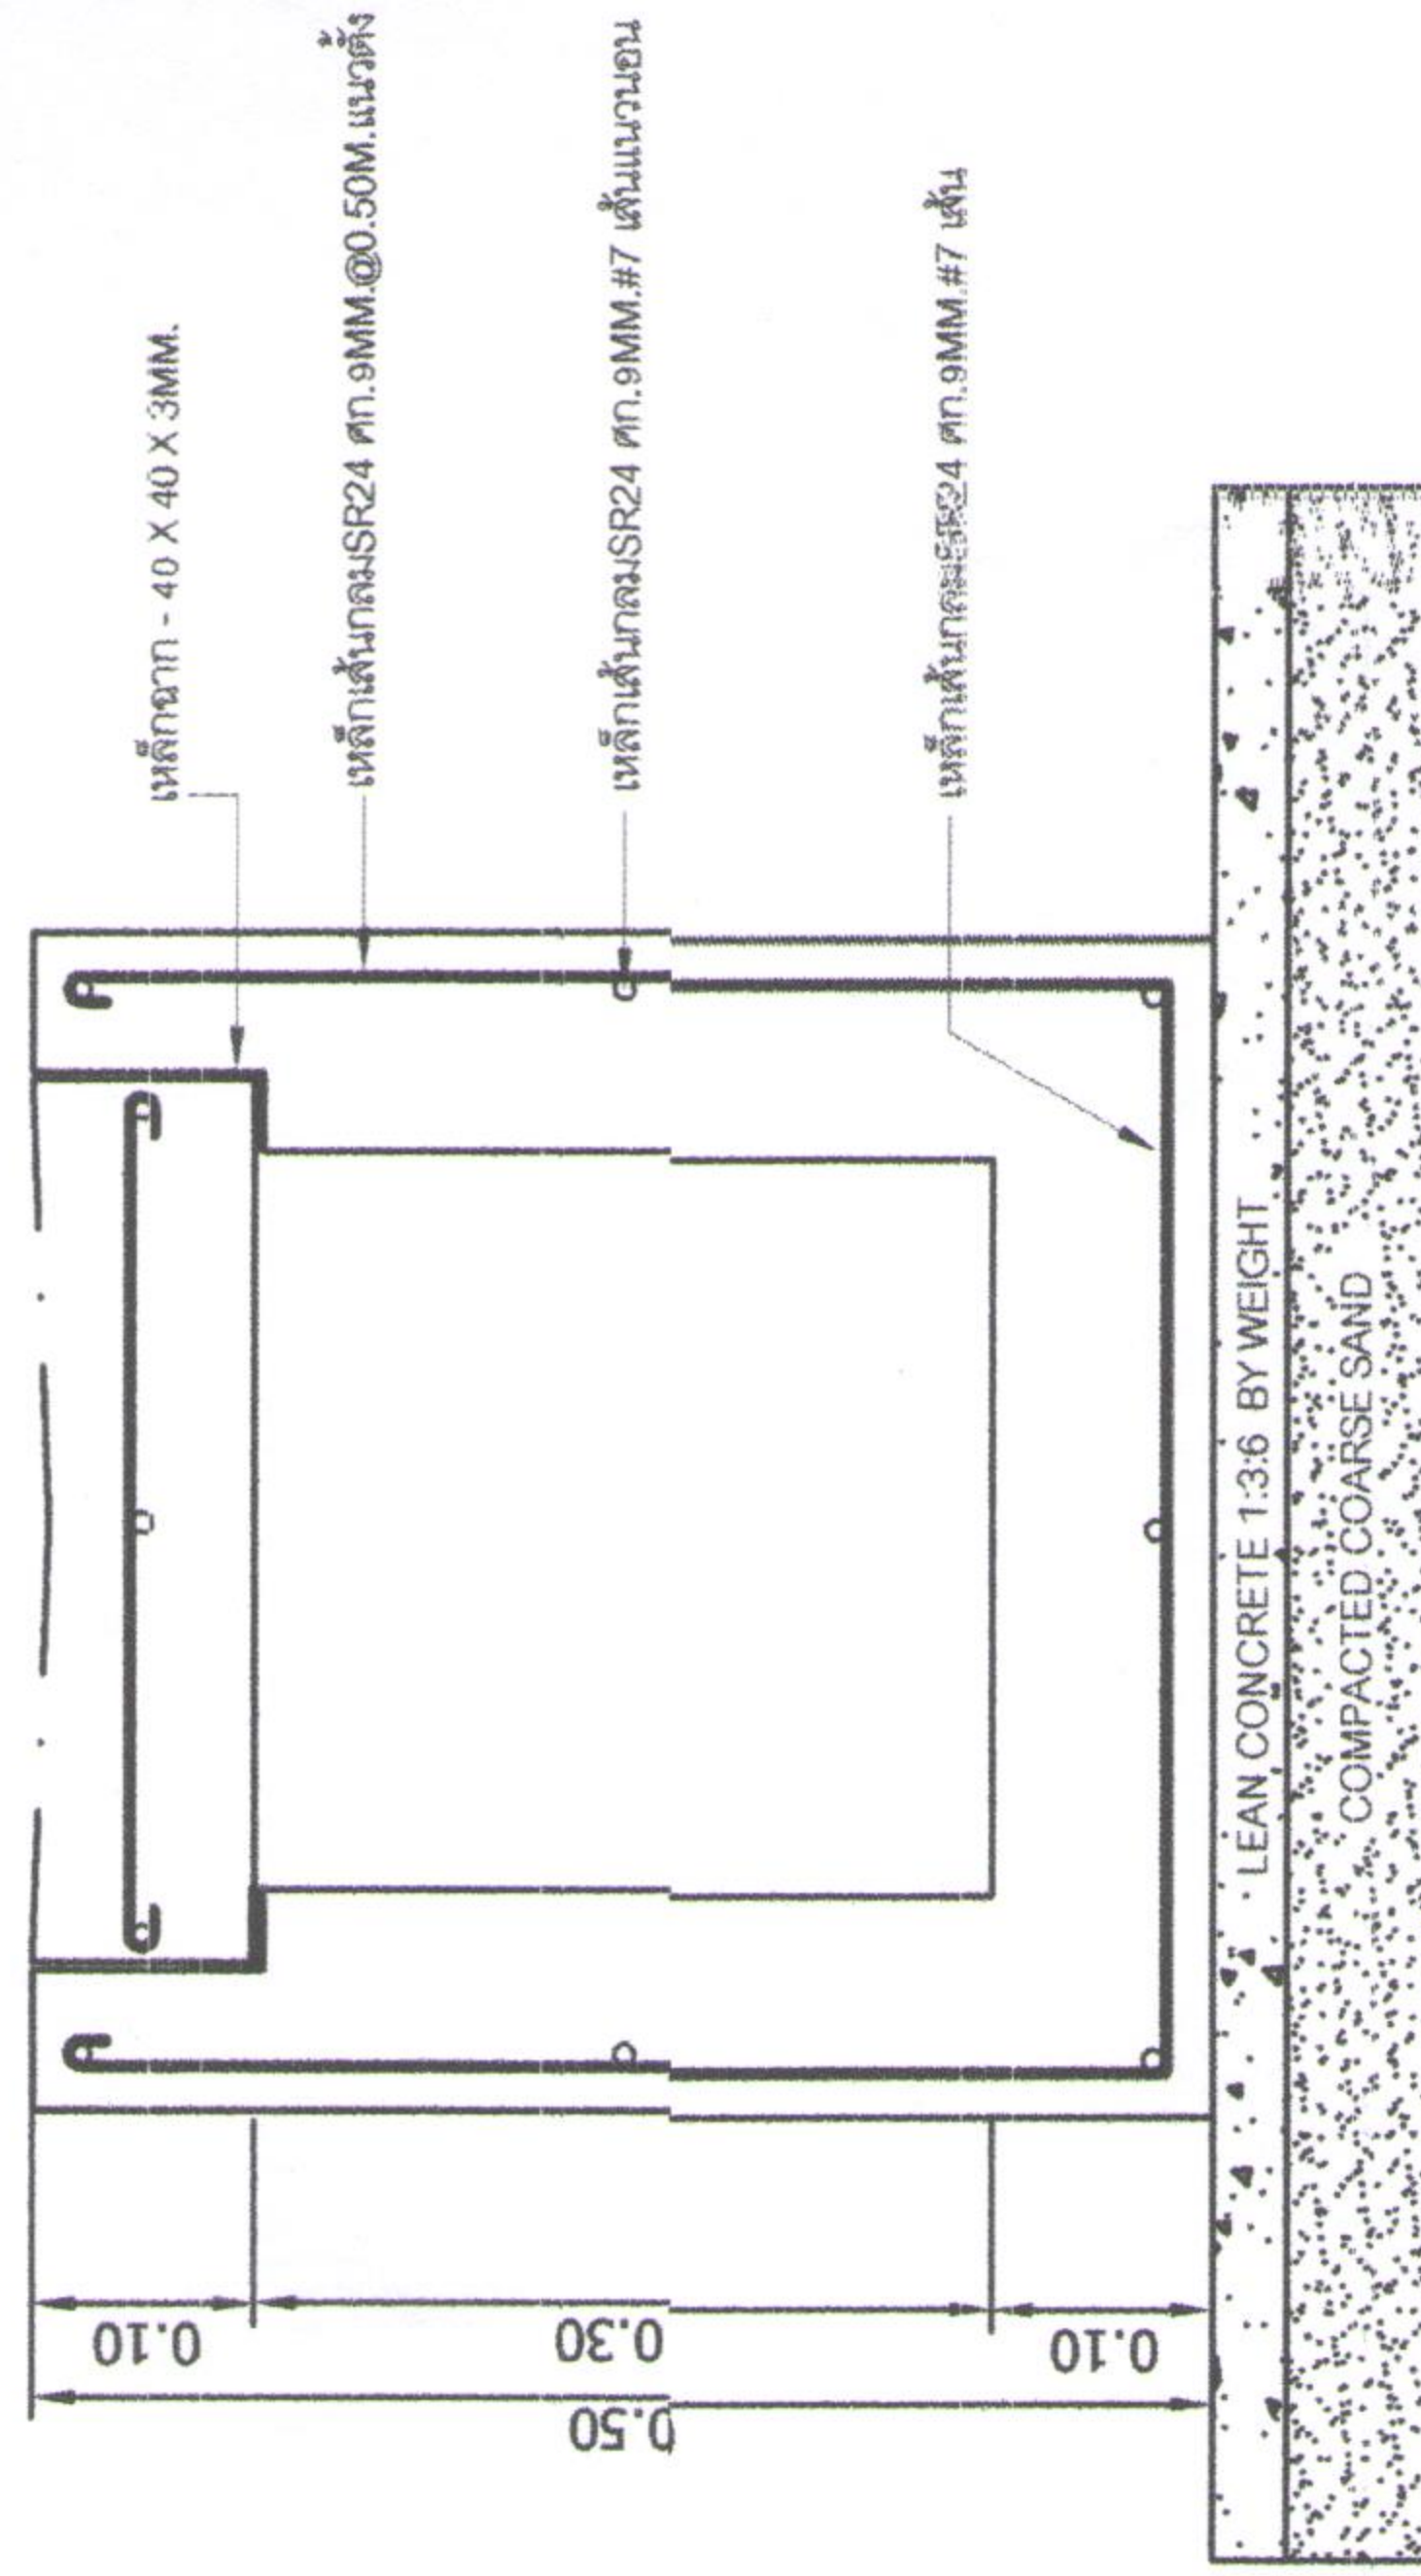

รูปตัด A - A
NOT TO SCALE
หมายเหตุ - รางระบายน้ำให้เป็นไปตามสภาพพื้นที่

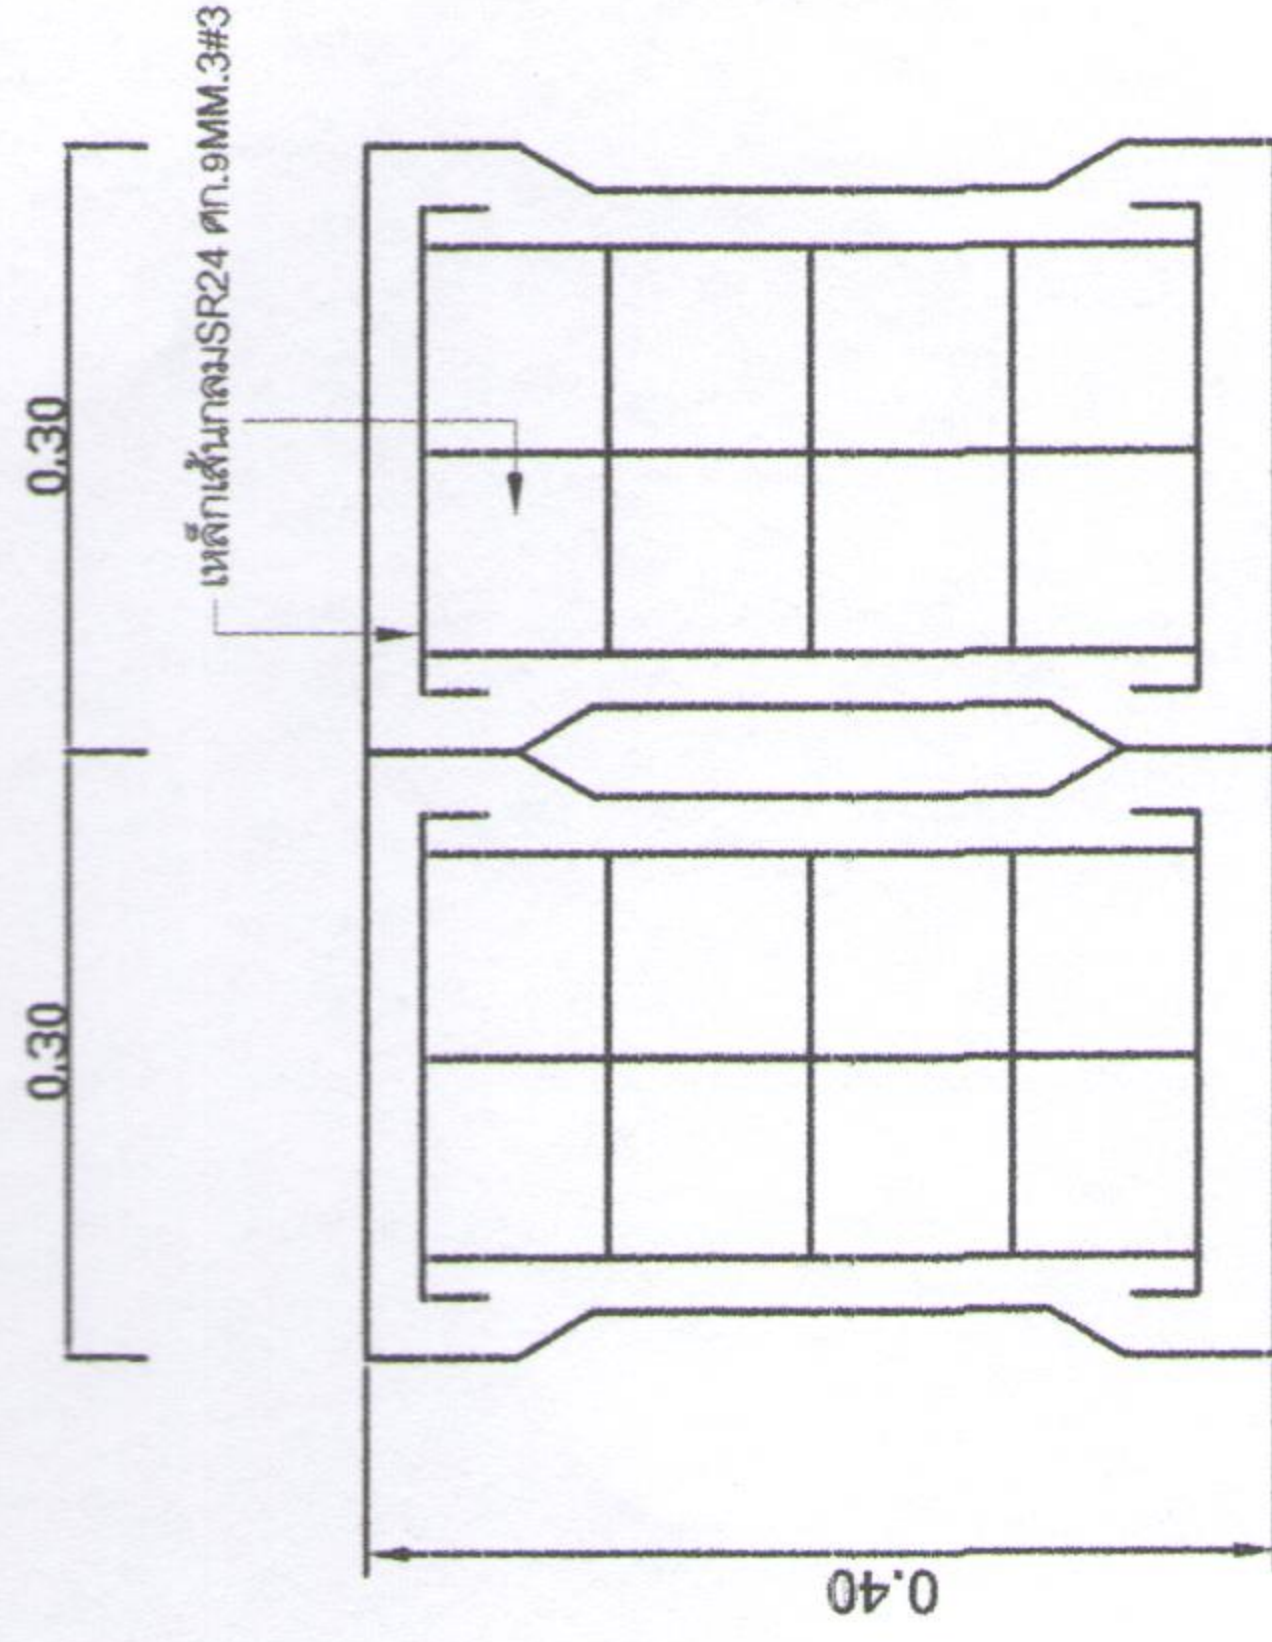

รูปแปลนฝายปิดร่องระบายน้ำ คสล.
NOT TO SCALE

	โครงการ ก่อสร้างรางระบายน้ำชนิดฝายปิด คอนกรีตเสริมเหล็ก	สถานที่ก่อสร้าง ต.สงเปลือย อ.พวง อ.กาฬสินธุ์	วิศวกร	สำรวจเขียนแบบ (นายภักดิ์ พูลทอง) หัวหน้าฝ่ายโยธาและแผน	ตรวจ (นายภักดิ์ พูลทอง) ผู้อำนวยการกองช่าง	เห็นชอบ (นายทวีศักดิ์ จันทร์วิ) ปัด ทด.สงเปลือย	อนุมัติ (นายทวีศักดิ์ จันทร์วิ) นายกเทศมนตรีตำบลสงเปลือย	แบบแสดง รูปตัด A รูปการวางผังระบายน้ำ	แบบแสดงที่ ฮา.จ.๕.๑/๒๕๖๓	แผ่นที่ A-๕	๕-๕
---	--	---	---------------	---	---	--	---	--	---------------------------------	------------------------	------------