เขตทางตามสภาพพื้นที่

6.00 ม.

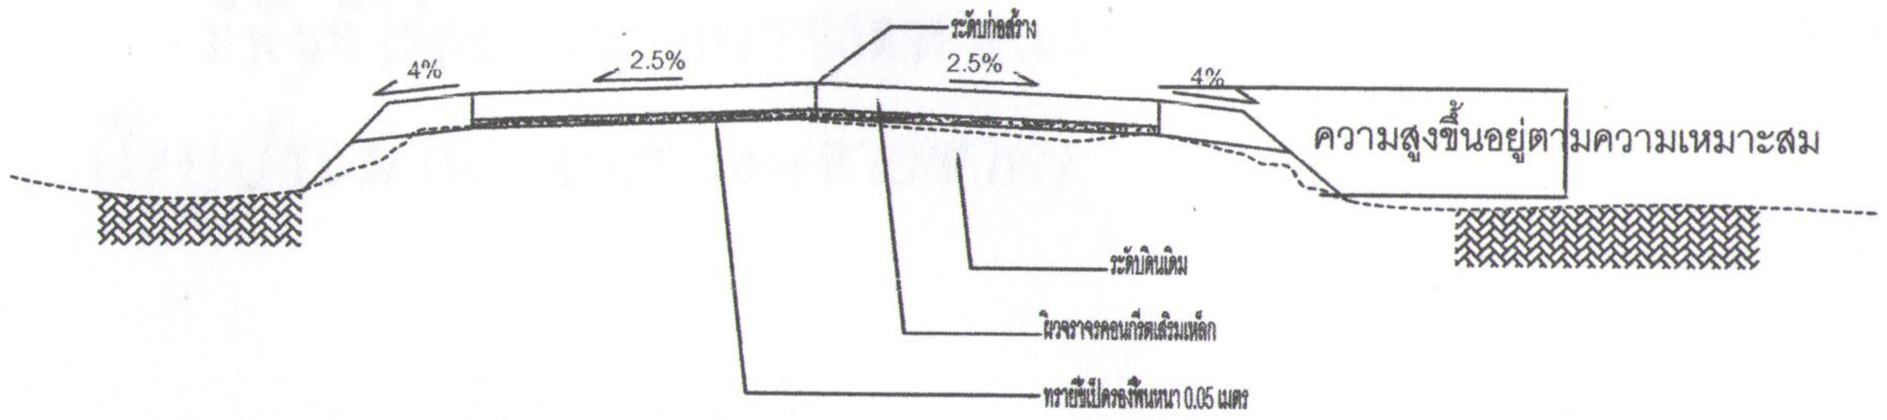

รูปตัดโครงสร้างทาง

รายการประกอบแบบ

1. มิติต่างๆ มีหน่วยเป็นเมตร นอกจากระบุเป็นอย่างอื่น
2. คุณสมบัติของวัสดุนอกเหนือจากที่ระบุ และวิธีการก่อสร้างทางให้เป็นไปตามมาตรฐานงานก่อสร้างกรมโยธาธิการ
3. ก่อนเริ่มงานก่อสร้างให้ทำการเกรดปรับแต่งผิวทางเดิมให้ปราศจากสิ่งกีดขวาง หรือกรณีที่มีต่อไม้หรือต้นไม้ ให้ทำการฉางป่าขุดลอให้เสร็จสิ้น ที่ซึ่งความสูงของดินคันทางเท่ากับ 1.00 เมตร หรือน้อยกว่าให้ทำการตราดใจ แล้วทำการก่อสร้างตามมาตรฐานงานดินถมคันทาง
4. งานก่อสร้างดินถมคันทางในบึง หนอง หรือในคูน้ำ ฯลฯ ไม่ว่าจะเป็นการขุดหรือการถมหรือการไล่เลน ผู้รับจ้างจะต้องดำเนินการตามวิธีการและขั้นตอนการก่อสร้างตามแบบเลขที่ มฐ 1-801/40 และ มฐ 1-802/40 หรือผู้รับจ้างเสนอวิธีการอย่างอื่นที่ดีกว่าต่อผู้ควบคุมการก่อสร้าง และจะทำการก่อสร้างได้ก็ต่อเมื่อผู้ควบคุมการก่อสร้างหรือผู้ออกแบบได้อนุมัติวิธีการก่อสร้างแล้วเท่านั้น ทั้งนี้วัสดุที่ใช้จะต้องเป็นไปตามมาตรฐานวัสดุคันทางนอกจากผู้ควบคุมงาน หรือผู้ออกแบบเห็นสมควรว่าจะต้องใช้วัสดุอื่นที่ดีกว่า สำหรับค่าใช้จ่ายในการก่อสร้างผู้รับจ้างเป็นผู้รับผิดชอบทั้งสิ้น
5. งานตีเส้น ให้ตีเส้นตามมาตรฐานเครื่องหมายจราจรบนผิวทาง (เฉพาะกรณีที่ระบุในใบปริมาณงาน)
6. แบบมาตรฐานนี้ปรับปรุงจากแบบมาตรฐานของ สำนักวิศวกรรมทางหลวงชนบท เลขที่ * ธันวาคม 2543 แผ่นที่ 15

รายละเอียดงานป้ายและท่อระบายน้ำ

1. มิติต่างๆ มีหน่วยเป็นเมตร นอกจากระบุเป็นอย่างอื่น
2. งานก่อสร้างป้ายโครงการให้เป็นไปตามแบบมาตรฐานป้ายโครงการ ของ ทต. ตำแหน่งติดตั้งป้ายอาจเปลี่ยนแปลงได้ตามความเหมาะสมทั้งนี้ต้องได้รับอนุมัติจากผู้ควบคุมงานจ้างก่อน
3. งานท่อระบายน้ำ ขนาดและจำนวน ให้เป็นไปตามที่กำหนดในใบปริมาณงาน ตำแหน่งอาจเปลี่ยนแปลงได้ตามความเหมาะสมทั้งนี้ต้องได้รับอนุมัติจากผู้ควบคุมงานจ้างก่อน

เจ้าของโครงการ

โครงการ
ก่อสร้างถนนคอนกรีตเสริมเหล็กภายในหมู่บ้าน
ถนนหน้า รพ.สต.กุดบอด

สถานที่ก่อสร้าง
บ้านโพธิ์พัฒนา หมู่ที่13
ต.เขาเจ็ดลูก
อ.ตาคลี จ.นครสวรรค์

วิศวกร

ที่ปรึกษาแบบ
(นายณัฐวัต พุดทอง)
หัวหน้าหน่วยโยธาและแบบแผน

ตรวจ
(นายพิทักษ์ศักดิ์ ไชยโคตร)
ผู้อำนวยการกองช่าง

ลักษณะ
(นายวิทวัสดิ์ จันสวัสดิ์)
ปลัด ทต.เขาเจ็ดลูก

อนุมัติ
(นายอำโรง หาหิรัญ)
นายกเทศมนตรีตำบลเขาเจ็ดลูก

แบบแสดง
แบบมาตรฐาน
ถนนคอนกรีตเสริมเหล็ก

แบบมาตรฐานที่ มท.ถน.๐๐๒-๕๖๐

แผ่นที่
4-5
5-5