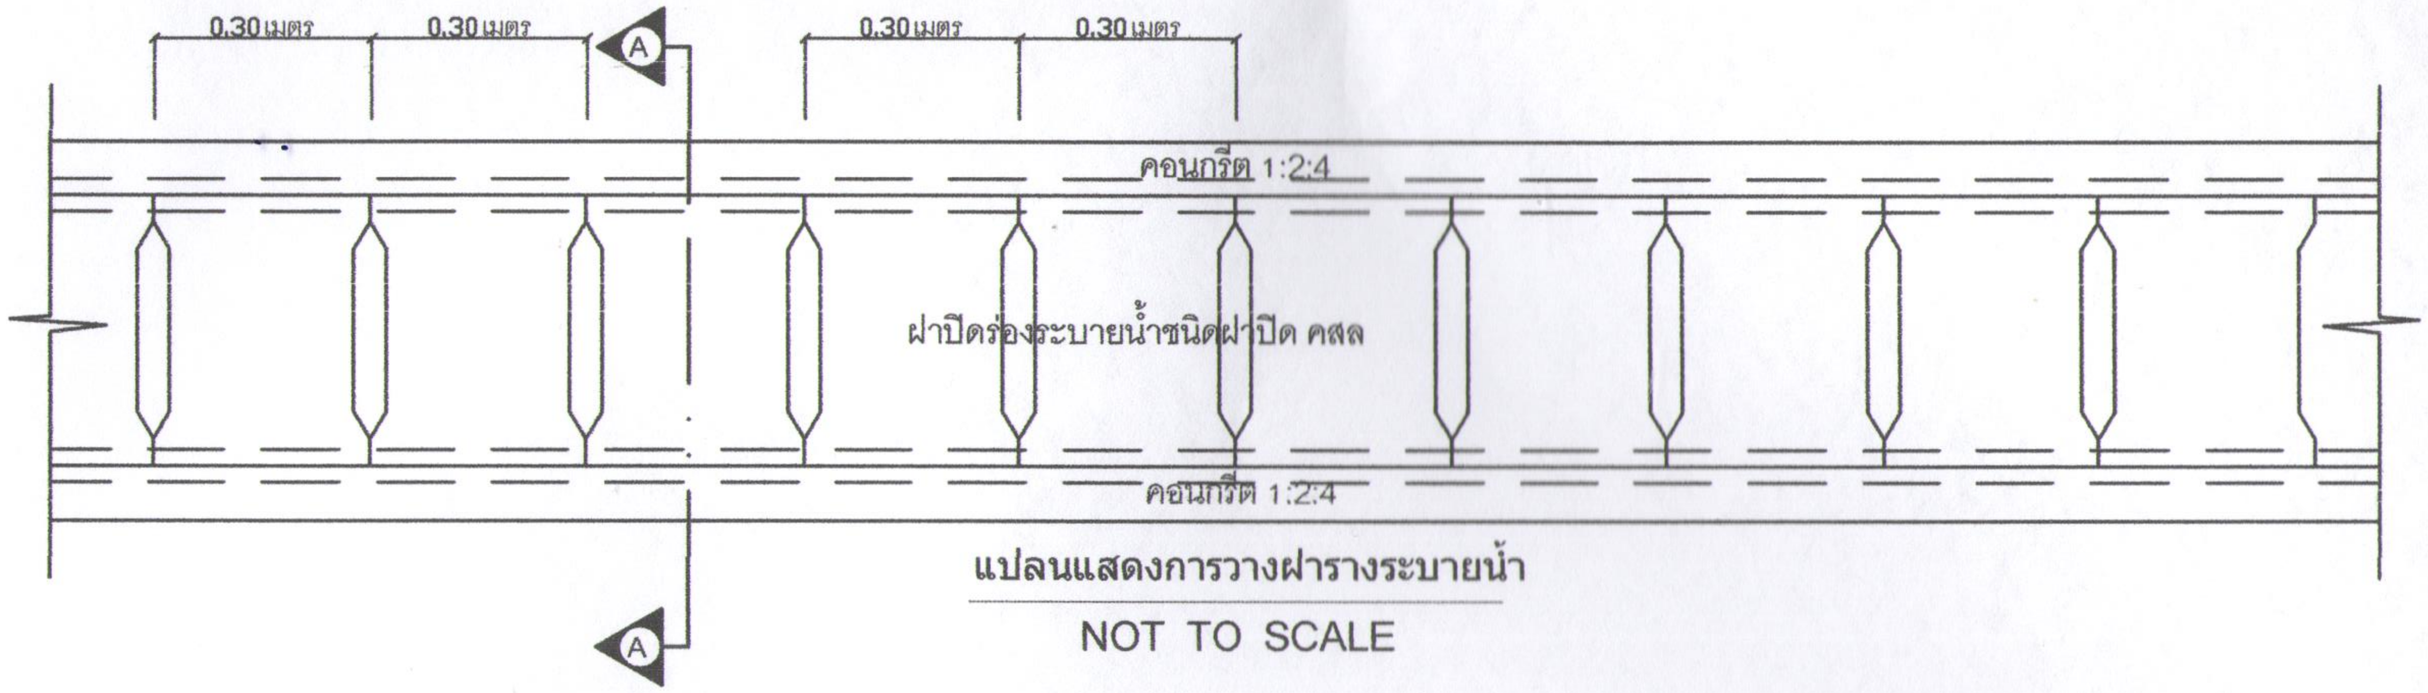

แปลนแสดงการวางฝารางระบายน้ำ

NOT TO SCALE

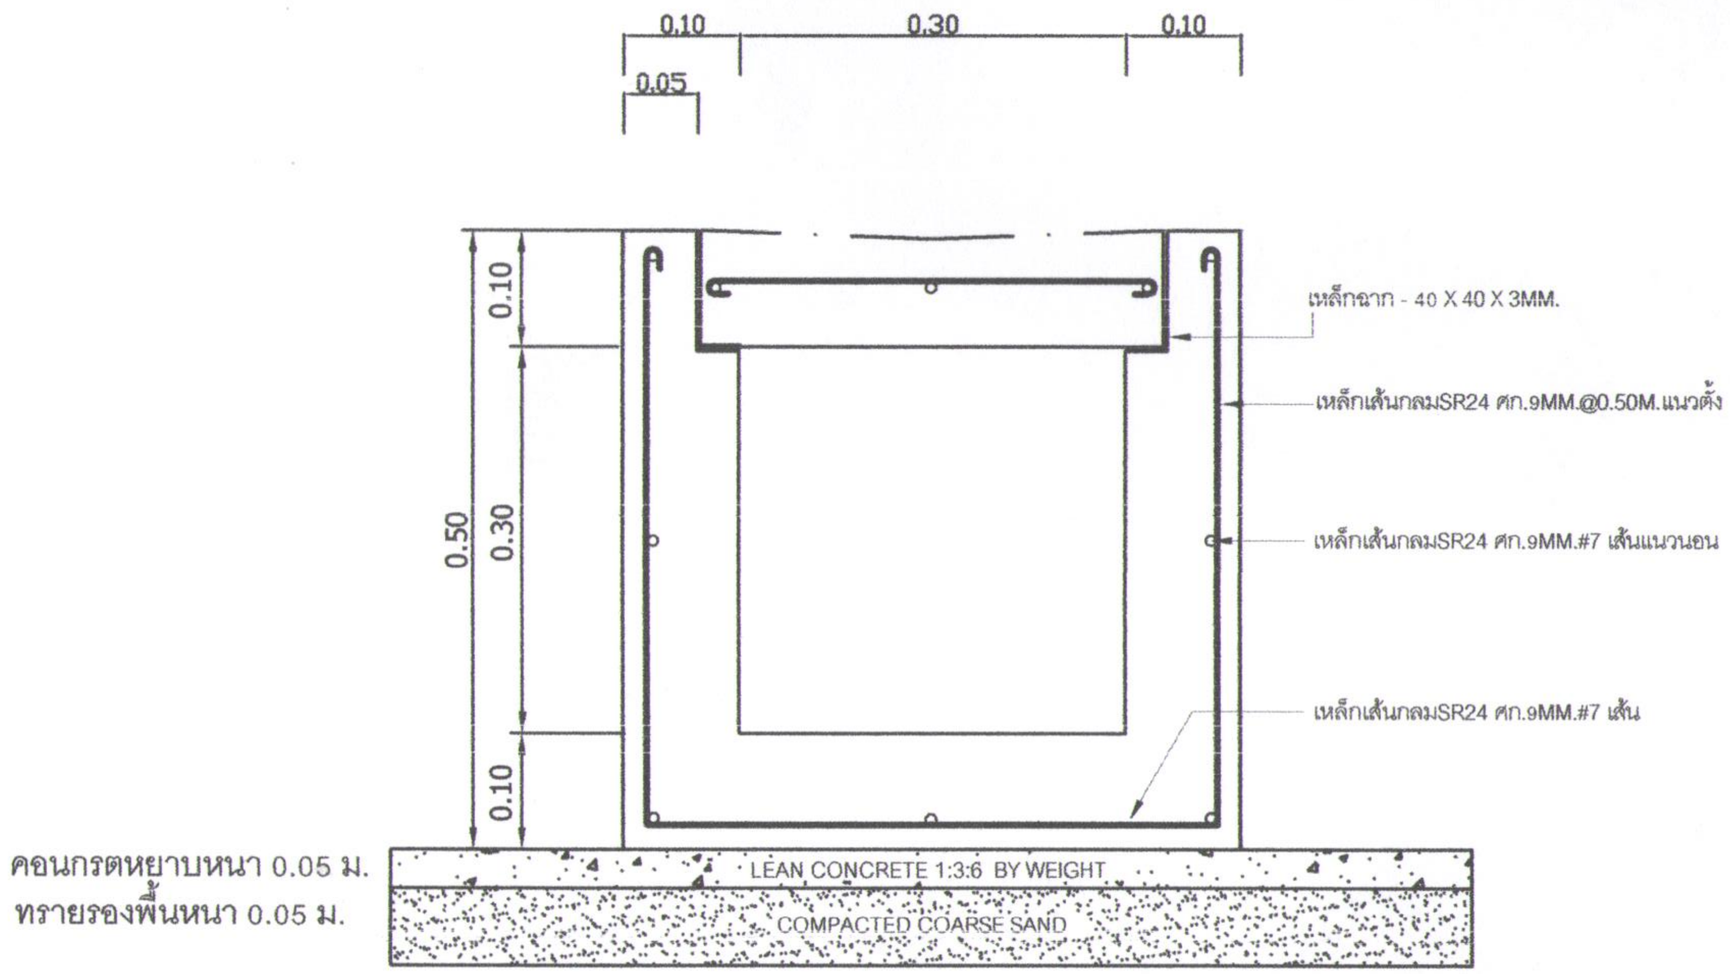

รูปตัด Ⓐ - Ⓐ

NOT TO SCALE

หมายเหตุ - รางระบายน้ำให้เป็นไปตามสภาพพื้นที่

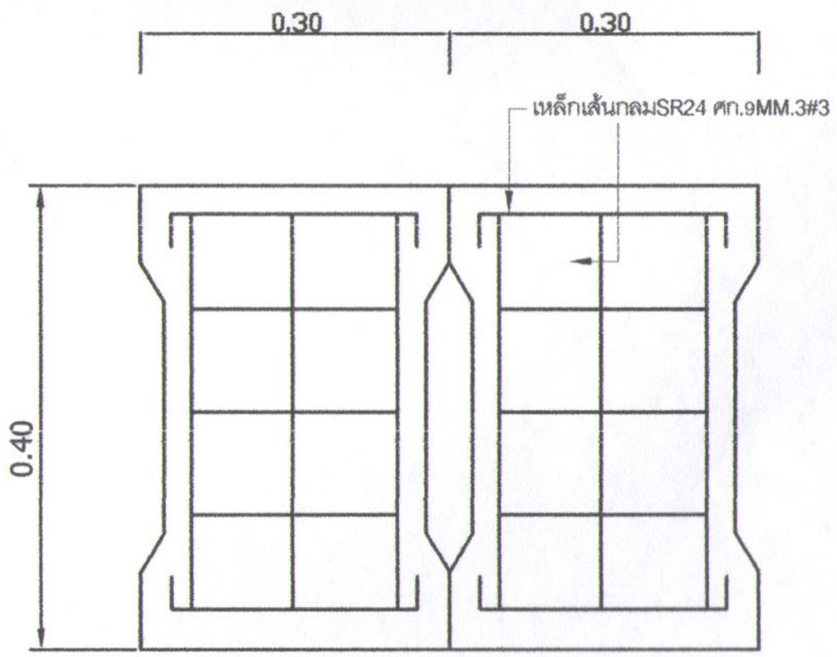

รูปแปลนฝาปิดรองระบายน้ำ คสล.

NOT TO SCALE

เจ้าของโครงการ

ทต. สงเปลือย อ.เขาวง จ.กาฬสินธุ์

โครงการ

ก่อสร้างรางระบายน้ำชนิดมีฝาปิด คอนกรีตเสริมเหล็ก

สถานที่ก่อสร้าง

ต.สงเปลือย อ.เขาวง จ.กาฬสินธุ์

วิศวกร

สำรวจ/เขียนแบบ

(นายภควัต ทุ่มทอง)
หัวหน้าฝ่ายโยธาและผังเมือง

ตรวจ

(นายกิตติศักดิ์ นิรโคตร)
ผู้อำนวยการกองช่าง

เห็นชอบ

(นายทวีศักดิ์ จันทวัติ)
ปลัด ทต.สงเปลือย

อนุมัติ

(นายสำโรง หาศิริ)
นายกเทศมนตรีตำบลสงเปลือย

แบบแสดง

รูปตัด A

รูปการวางฝารางระบายน้ำ

แบบเลขที่ สป.จน.๕/๒๕๖๓

แผ่นที่

A-๔

๔-๔