


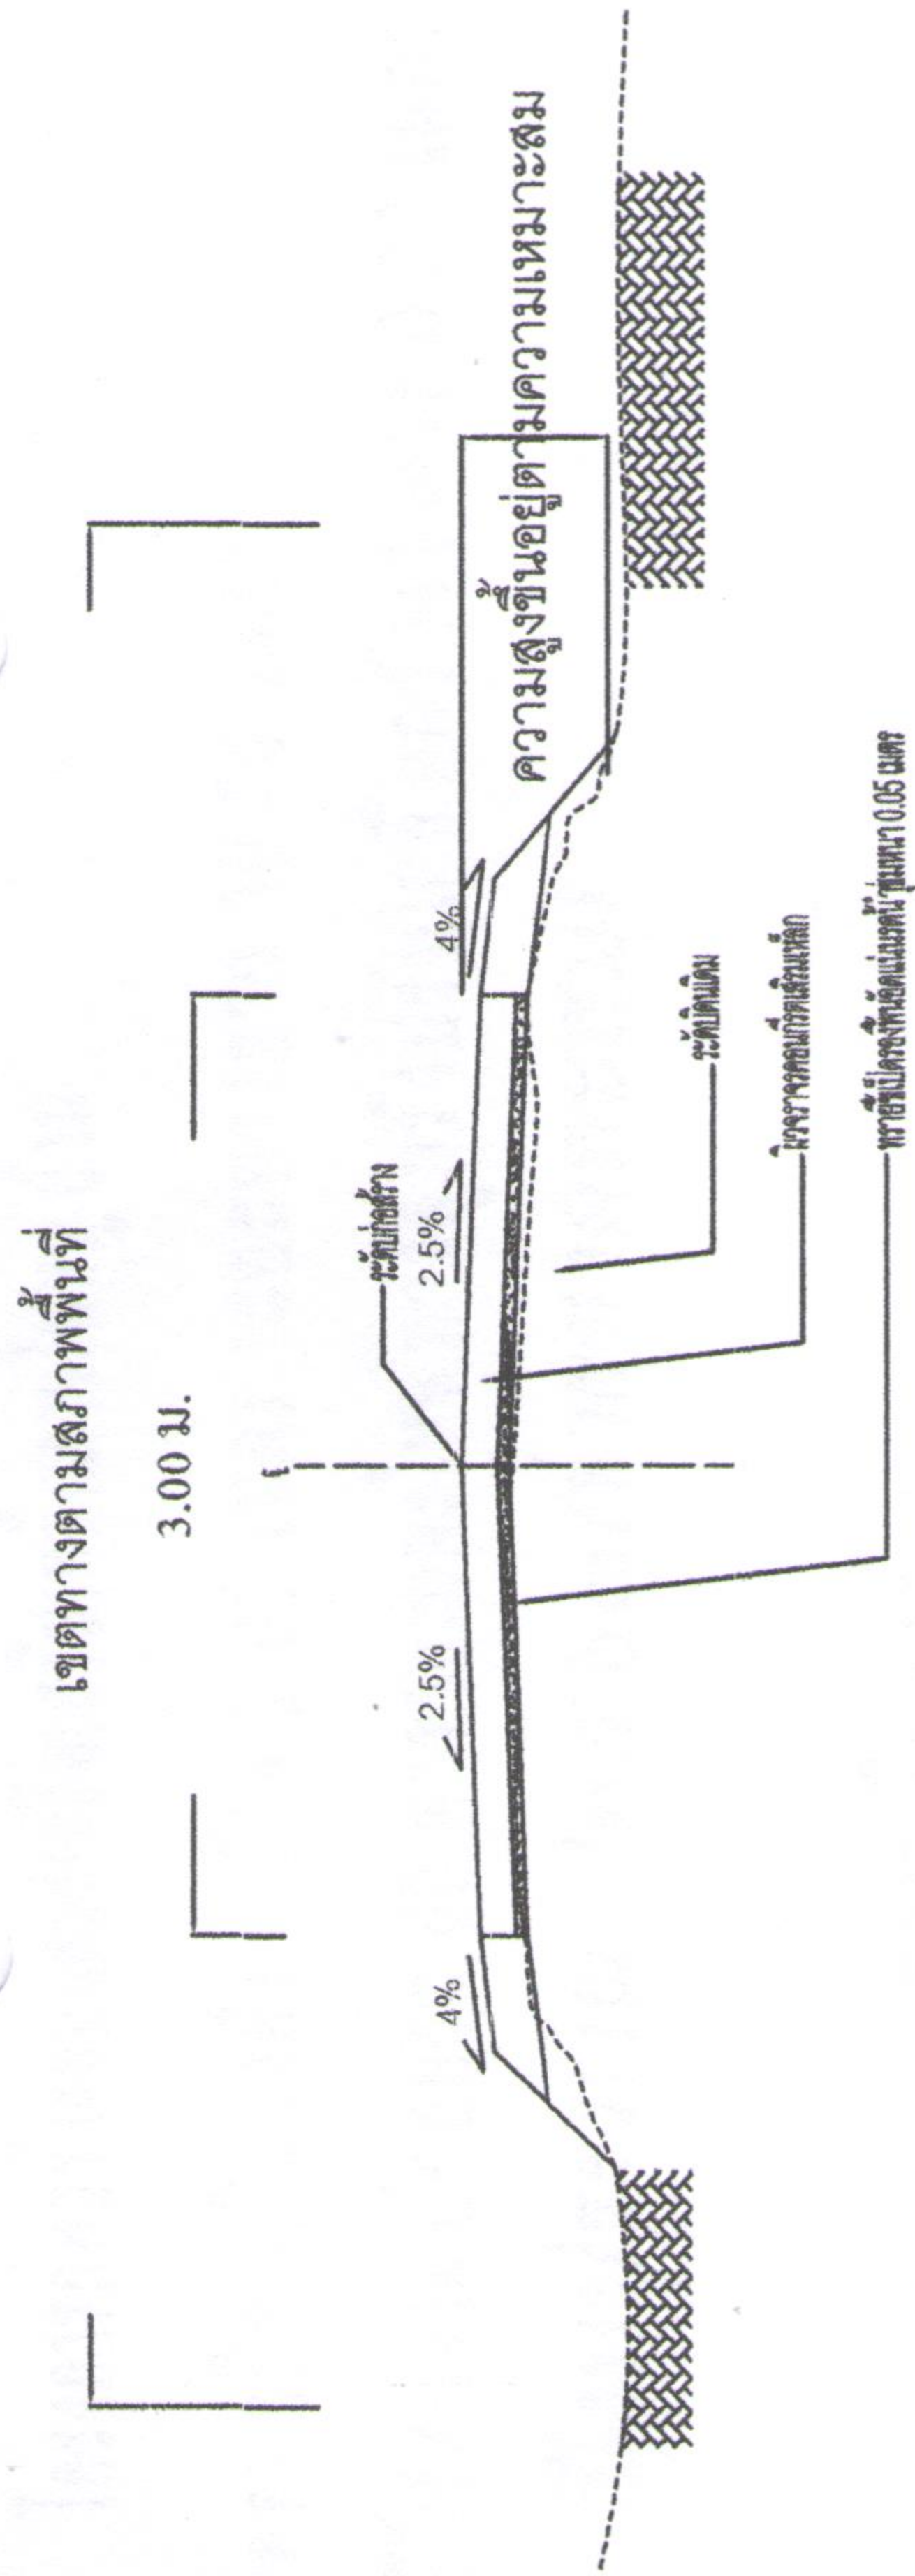

รูปตัดโค้งสร้างทาง

ราชเลขาธิการงานป้าและที่ระบาหน้า

1. มีทิศทาง มีหน่วยเป็นเมตร นอกจากระเบบเป็นองศาอื่น
2. คุณสมบัติของวัสดุ นอกเหนือจากที่ระบุ และวิธีการก่อสร้างทางให้เป็นไปตามมาตรฐานงานก่อสร้างกรมโยธาธิการ
3. ก่อนเริ่มงานก่อสร้างให้ทำการเกรดปรับแต่งผิวทางเดิมให้ปราศจากสิ่งกีดขวาง หรือกรณีที่มีคูน้ำหรือคันไม้ให้ทำการวางป่าขุดคอให้เสร็จสิ้น ที่ซึ่งความสูงของคันดินทางเท่ากับ 1.00 เมตร หรือน้อยกว่าให้ทำการคราดไถแล้วทำการก่อสร้างตามมาตรฐานงานคันดินคันททาง
4. งานก่อสร้างคันดินคันททางในบึง หนอง หรือในคูน้ำ ฯลฯ ไม่ว่าจะเป็นการขุดหรือการถมหรือการได้เดิม ผู้รับจ้างจะต้องดำเนินการตามวิธีการและขั้นตอนการก่อสร้างตามแบบเลขที่ มฐ 1-801/40 และ มฐ 1-802/40 หรือผู้รับจ้างเสนอวิธีการอย่างอื่นที่ดีกว่าต่อผู้ควบคุมการก่อสร้าง และจะทำการก่อสร้างได้ก็ต่อเมื่อผู้ควบคุมการก่อสร้างหรือผู้ออกแบบได้อนุมัติวิธีการก่อสร้างแล้วเท่านั้น ทั้งนี้ผู้สฤทธิจะต้องเขียนไปตามมาตรฐานวัสดุคุณภาพนอกจากผู้ควบคุมงาน หรือผู้ออกแบบเห็นสมควรว่าจะต้องใช้วัสดุอื่นที่ดีกว่า สำหรับค่าใช้จ่ายในการก่อสร้างผู้รับจ้างเป็นผู้รับผิดชอบทั้งสิ้น
5. งานติดตั้ง ให้ติดตั้งตามมาตรฐานเครื่องหมายจราจรบนผิวทาง (เฉพาะกรณีทุกระเบบในใบปริมาณงาน)
6. แบบมาตรฐานนี้ปรับปรุงจากแบบมาตรฐานของ สำนักวิศวกรรมทางหลวงชนบท เลขที่ * ธันวาคม 2543 แผ่นที่ 15