ทิศเหนือ

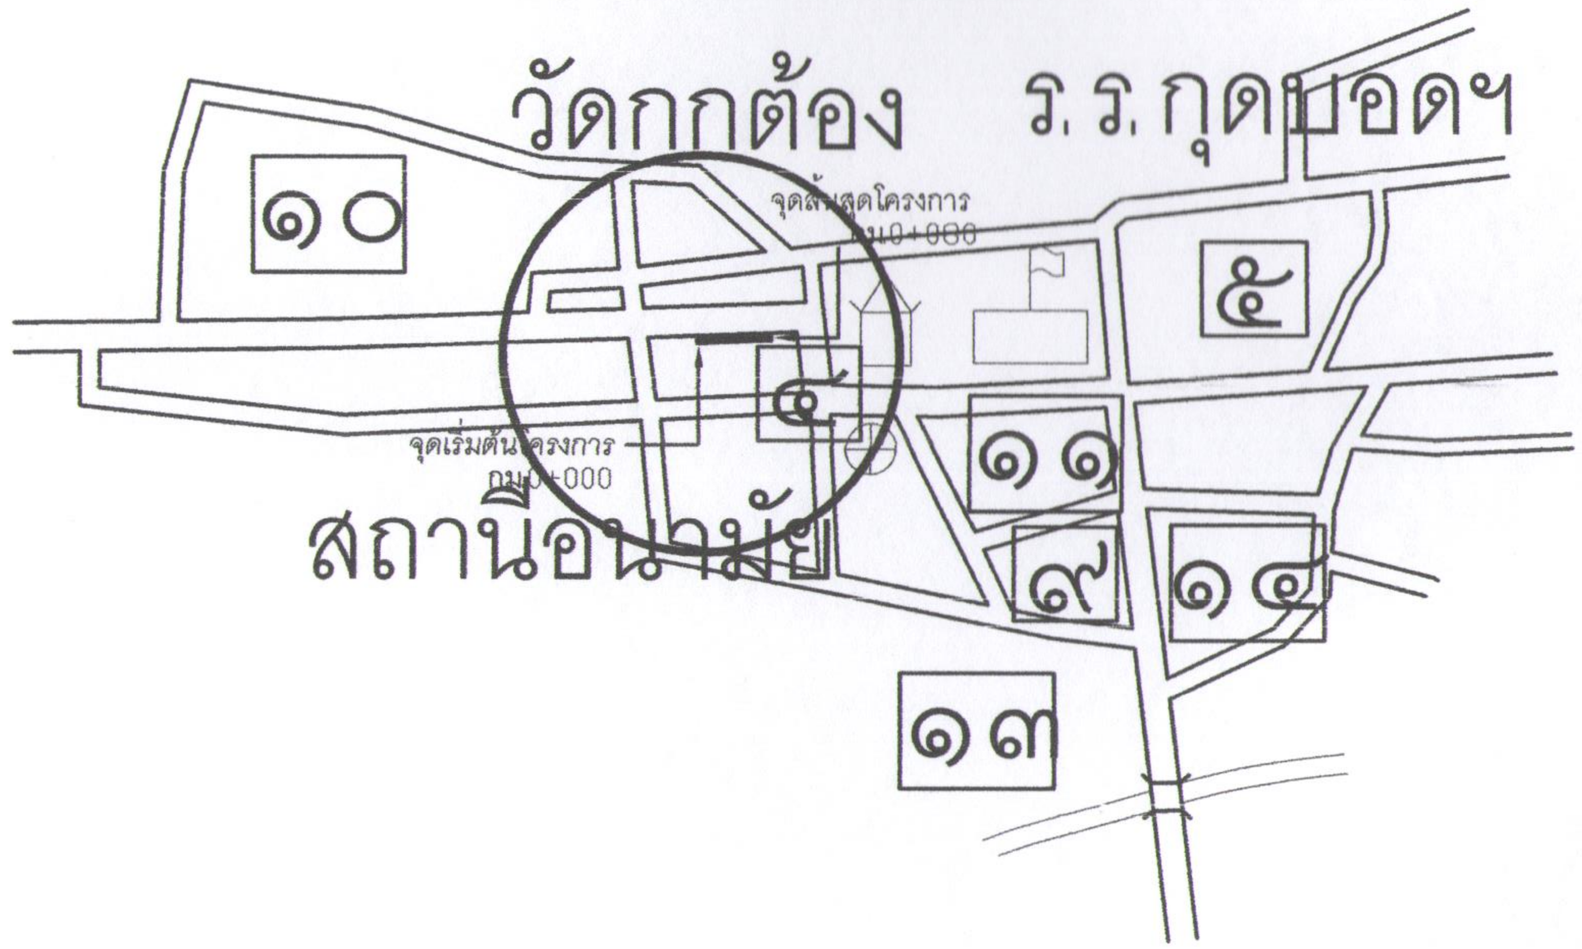

รายการประกอบแบบ

1. ผู้รับจ้างจะต้องทำการก่อสร้างรางระบายน้ำชนิดมีฝาปิดคอนกรีตเสริมเหล็ก ขนาดกว้าง 0.30 ม.ลึกเฉลี่ย 0.30 ม.ยาว 80.00 ม.
2. แบบสามารถเปลี่ยนแปลงได้ทั้งนี้ให้อยู่ในดุลพินิจของผู้คุมงานจ้างและกรรมการตรวจการจ้าง
3. ผู้รับจ้างจะต้องทำความสะอาดบริเวณที่ทำการก่อสร้างให้สะอาดเรียบร้อยพร้อมที่จะให้กรรมการตรวจการจ้างตรวจรับงานจ้าง ถ้าบริเวณที่ทำการก่อสร้างยังไม่สะอาดให้ถือว่างานจ้างยังทำงานไม่แล้วเสร็จ

แบบแปลน

เจ้าของโครงการ

โครงการ
ก่อสร้างรางระบายน้ำชนิดมีฝาปิด คอนกรีตเสริมเหล็ก

สถานที่ก่อสร้าง
ต.สงเปลือย
อ.เขาวง จ.กาฬสินธุ์

วิศวกร

เขียนแบบ
(นายภควัต พุฒทอง)
หัวหน้าฝ่ายโยธาและแผน

ตรวจ
(นายกิตติศักดิ์ นิรโคตร)
ผู้อำนวยการกองช่าง

เห็นชอบ
(นายทวีศักดิ์ ธันทวัติ)
ปลัด ทต.สงเปลือย

อนุมัติ
(นายสำโรง หาศิริ)
นายกเทศมนตรีตำบลสงเปลือย

แบบแสดง
แบบแปลน
NOT TO SCALE

แบบเอชที่ สป.ขบ.๔/๒๕๖๓

แผ่นที่
A-๓
๓ - ๔