


4.00 H.

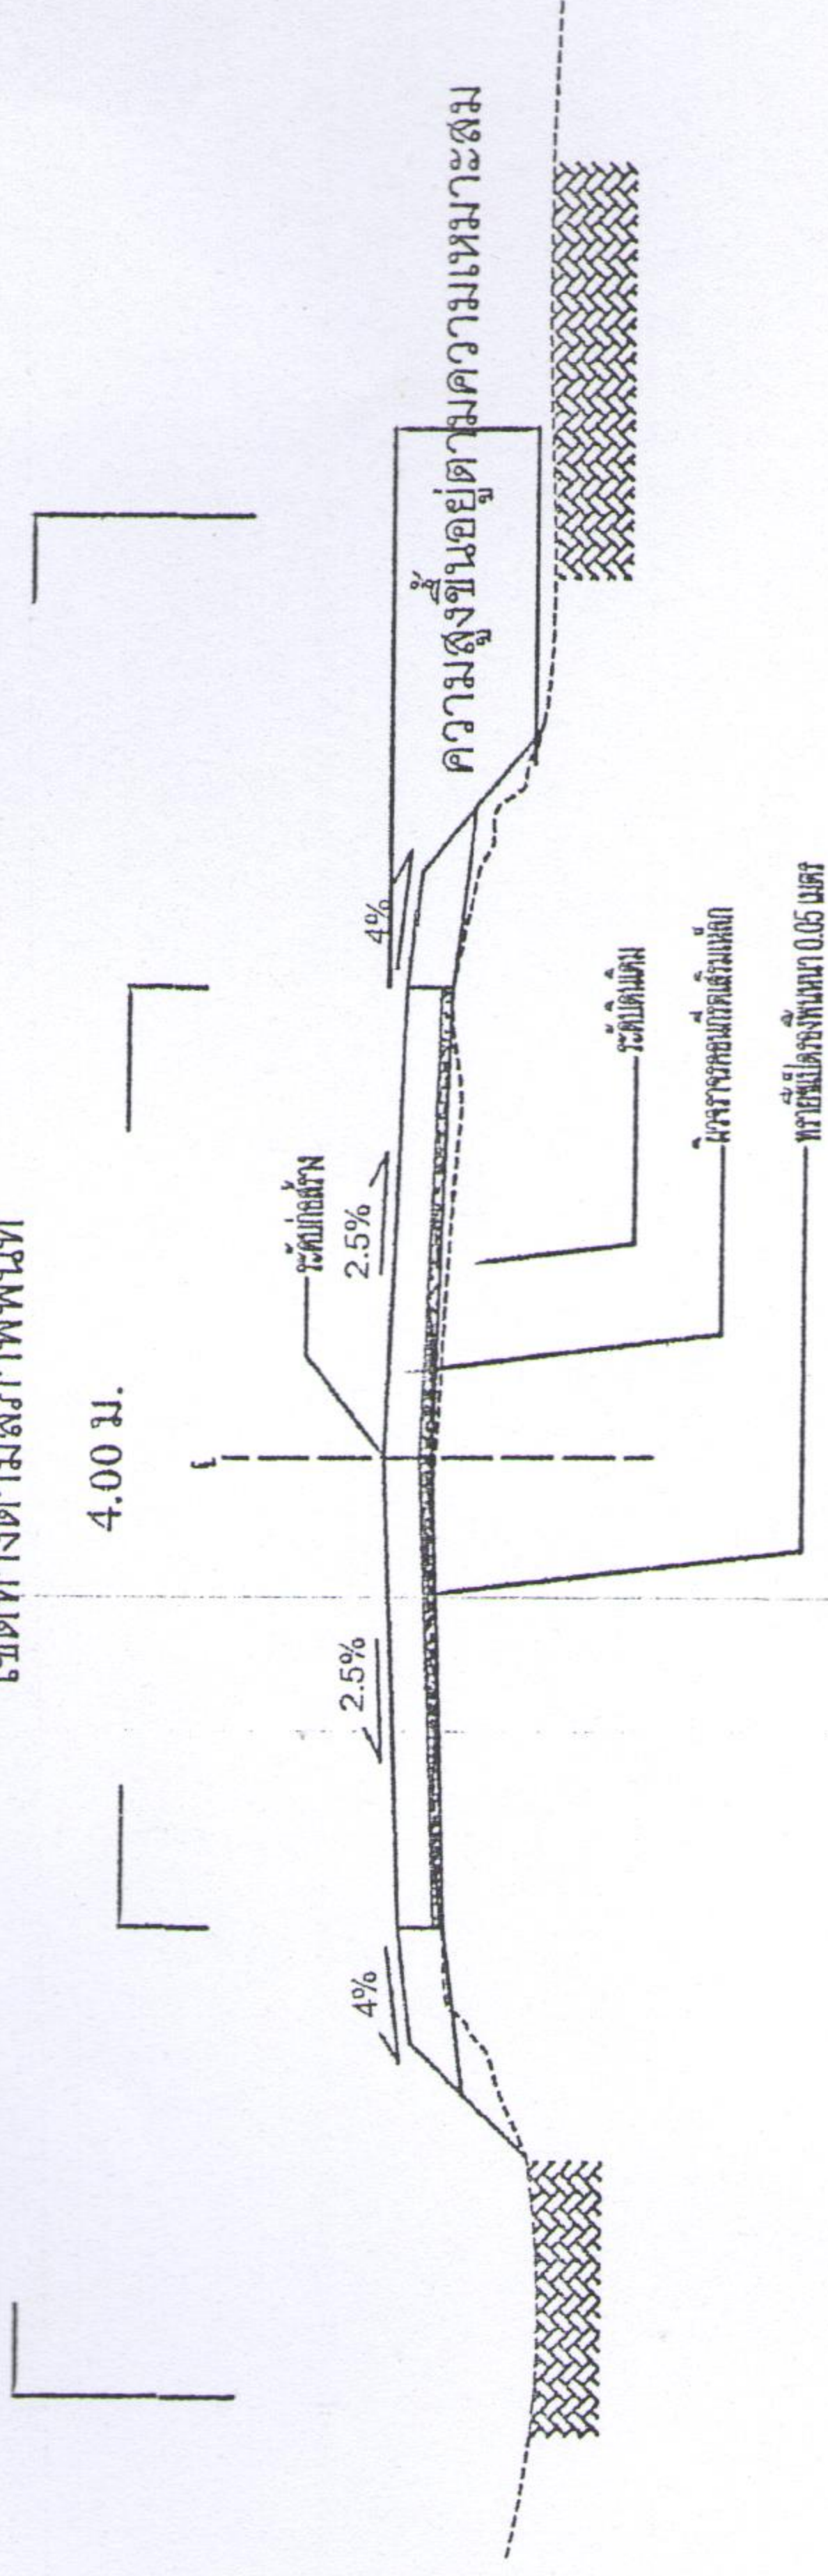

รายการประกอบแบบ

1. มีดีต่างๆ มีหน่วยเป็นเมตร นอกจากระบุเป็นอย่างอื่น
2. คุณสมบัติของวัสดุอุปกรณ์ของระบบ และวิธีการก่อสร้างทางให้เป็นไปตามมาตรฐานงานก่อสร้างกรมโยธาธิการ
3. ก่อนเริ่มงานก่อสร้างให้ทำการตรวจสอบร่างของวิศวกรเดิมให้ปราศจากสิ่งกีดขวาง หรือสิ่งที่มีค้ำยันหรือไม่  
ให้ทำการวางป้ายตลอดให้เสร็จสิ้น ที่รั้วความสูงของคาน้ำหนักเท่ากับ 1.00 เมตร หรือน้อยกว่าให้ทำการคราดใจ  
แล้วทำการก่อสร้างตามมาตรฐานงานดินถมคันทาง
4. งานก่อสร้างคันดินบนคันทางในฝั่ง หนอง หรือในคูน้ำ ฯลฯ ไม่ว่าจะเป็นการขุดหรือการถมหรือการได้เลน ผู้รับจ้าง  
จะต้องดำเนินการตามวิธีการและขั้นตอนการก่อสร้างตามแบบเลขที่ มฐ 1-801/40 และ มฐ 1-802/40 หรือ  
ผู้รับจ้างเสนอวิธีการต่างอื่นที่ต่ำกว่าคือผู้ควบคุมการก่อสร้าง และจะทำการก่อสร้างได้ก็ต่อเมื่อผู้ควบคุมการก่อสร้าง  
หรือผู้ออกแบบได้อนุมัติวิธีการก่อสร้างแล้วเท่านั้น ทั้งนี้วัสดุที่ใช้จะต้องเป็นไปตามมาตรฐานวัสดุคันทางนอกจาก  
ผู้ควบคุมงาน หรือผู้ออกแบบเห็นสมควรว่าจะต้องใช้วัสดุอื่นที่ต่ำกว่า สำหรับค่าใช้จ่ายในการก่อสร้างผู้รับจ้าง  
เป็นผู้รับผิดชอบทั้งสิ้น
5. งานคันดิน ให้ให้เห็นตามมาตรฐานบริเวณหมายของراجชนคันทาง (เฉพาะกรณีที่จะไม่ไปปรับงาน)
6. แบบมาตรฐานนี้ปรับปรุงจากแบบมาตรฐานของ สำนักวิศวกรรมทางหลวงชนบท เลขที่ \* ธันวาคม 2543 แผ่นที่ 15

1. มี<sup>๑</sup>ต<sup>๒</sup>ต่าง<sup>๓</sup>ๆ มี<sup>๔</sup>หน่วย<sup>๕</sup>เป็น<sup>๖</sup>เมตร นอก<sup>๗</sup>จาก<sup>๘</sup>ระบุ<sup>๙</sup>เป็น<sup>๑๐</sup>อย่าง<sup>๑๑</sup>อื่น

2. งานก่อสร้างปฎิบัติโครงการให้เป็นไปตามแบบมาตรฐานปฎิบัติโครงการ ของ อบต. ตำแหน่งติดตั้งป้าย
3. งานที่อะไหล่ชำรุดและจำนวน ให้เป็นไปตามที่กำหนดในปริมาณงาน

ตำแหน่งอาจเปลี่ยนแปลงได้ตามความเหมาะสมทั้งนี้ขึ้นอยู่กับผู้ควบคุมงานจ้างก่อน

[illegible]