งานโครงการก่อสร้างรางระบายน้ำชนิดฝาปิด คสล.ตัวยู

กองช่าง เทศบาลตำบลสงเปลือย

จุดเริ่มหน้าบ้านครูเอื้อม - ครูตาด สมบัติภูธร

บ้านดอนฮูฮา หมู่ที่๕ ตำบลสงเปลือย อำเภอเขาวง จังหวัดกาฬสินธุ์

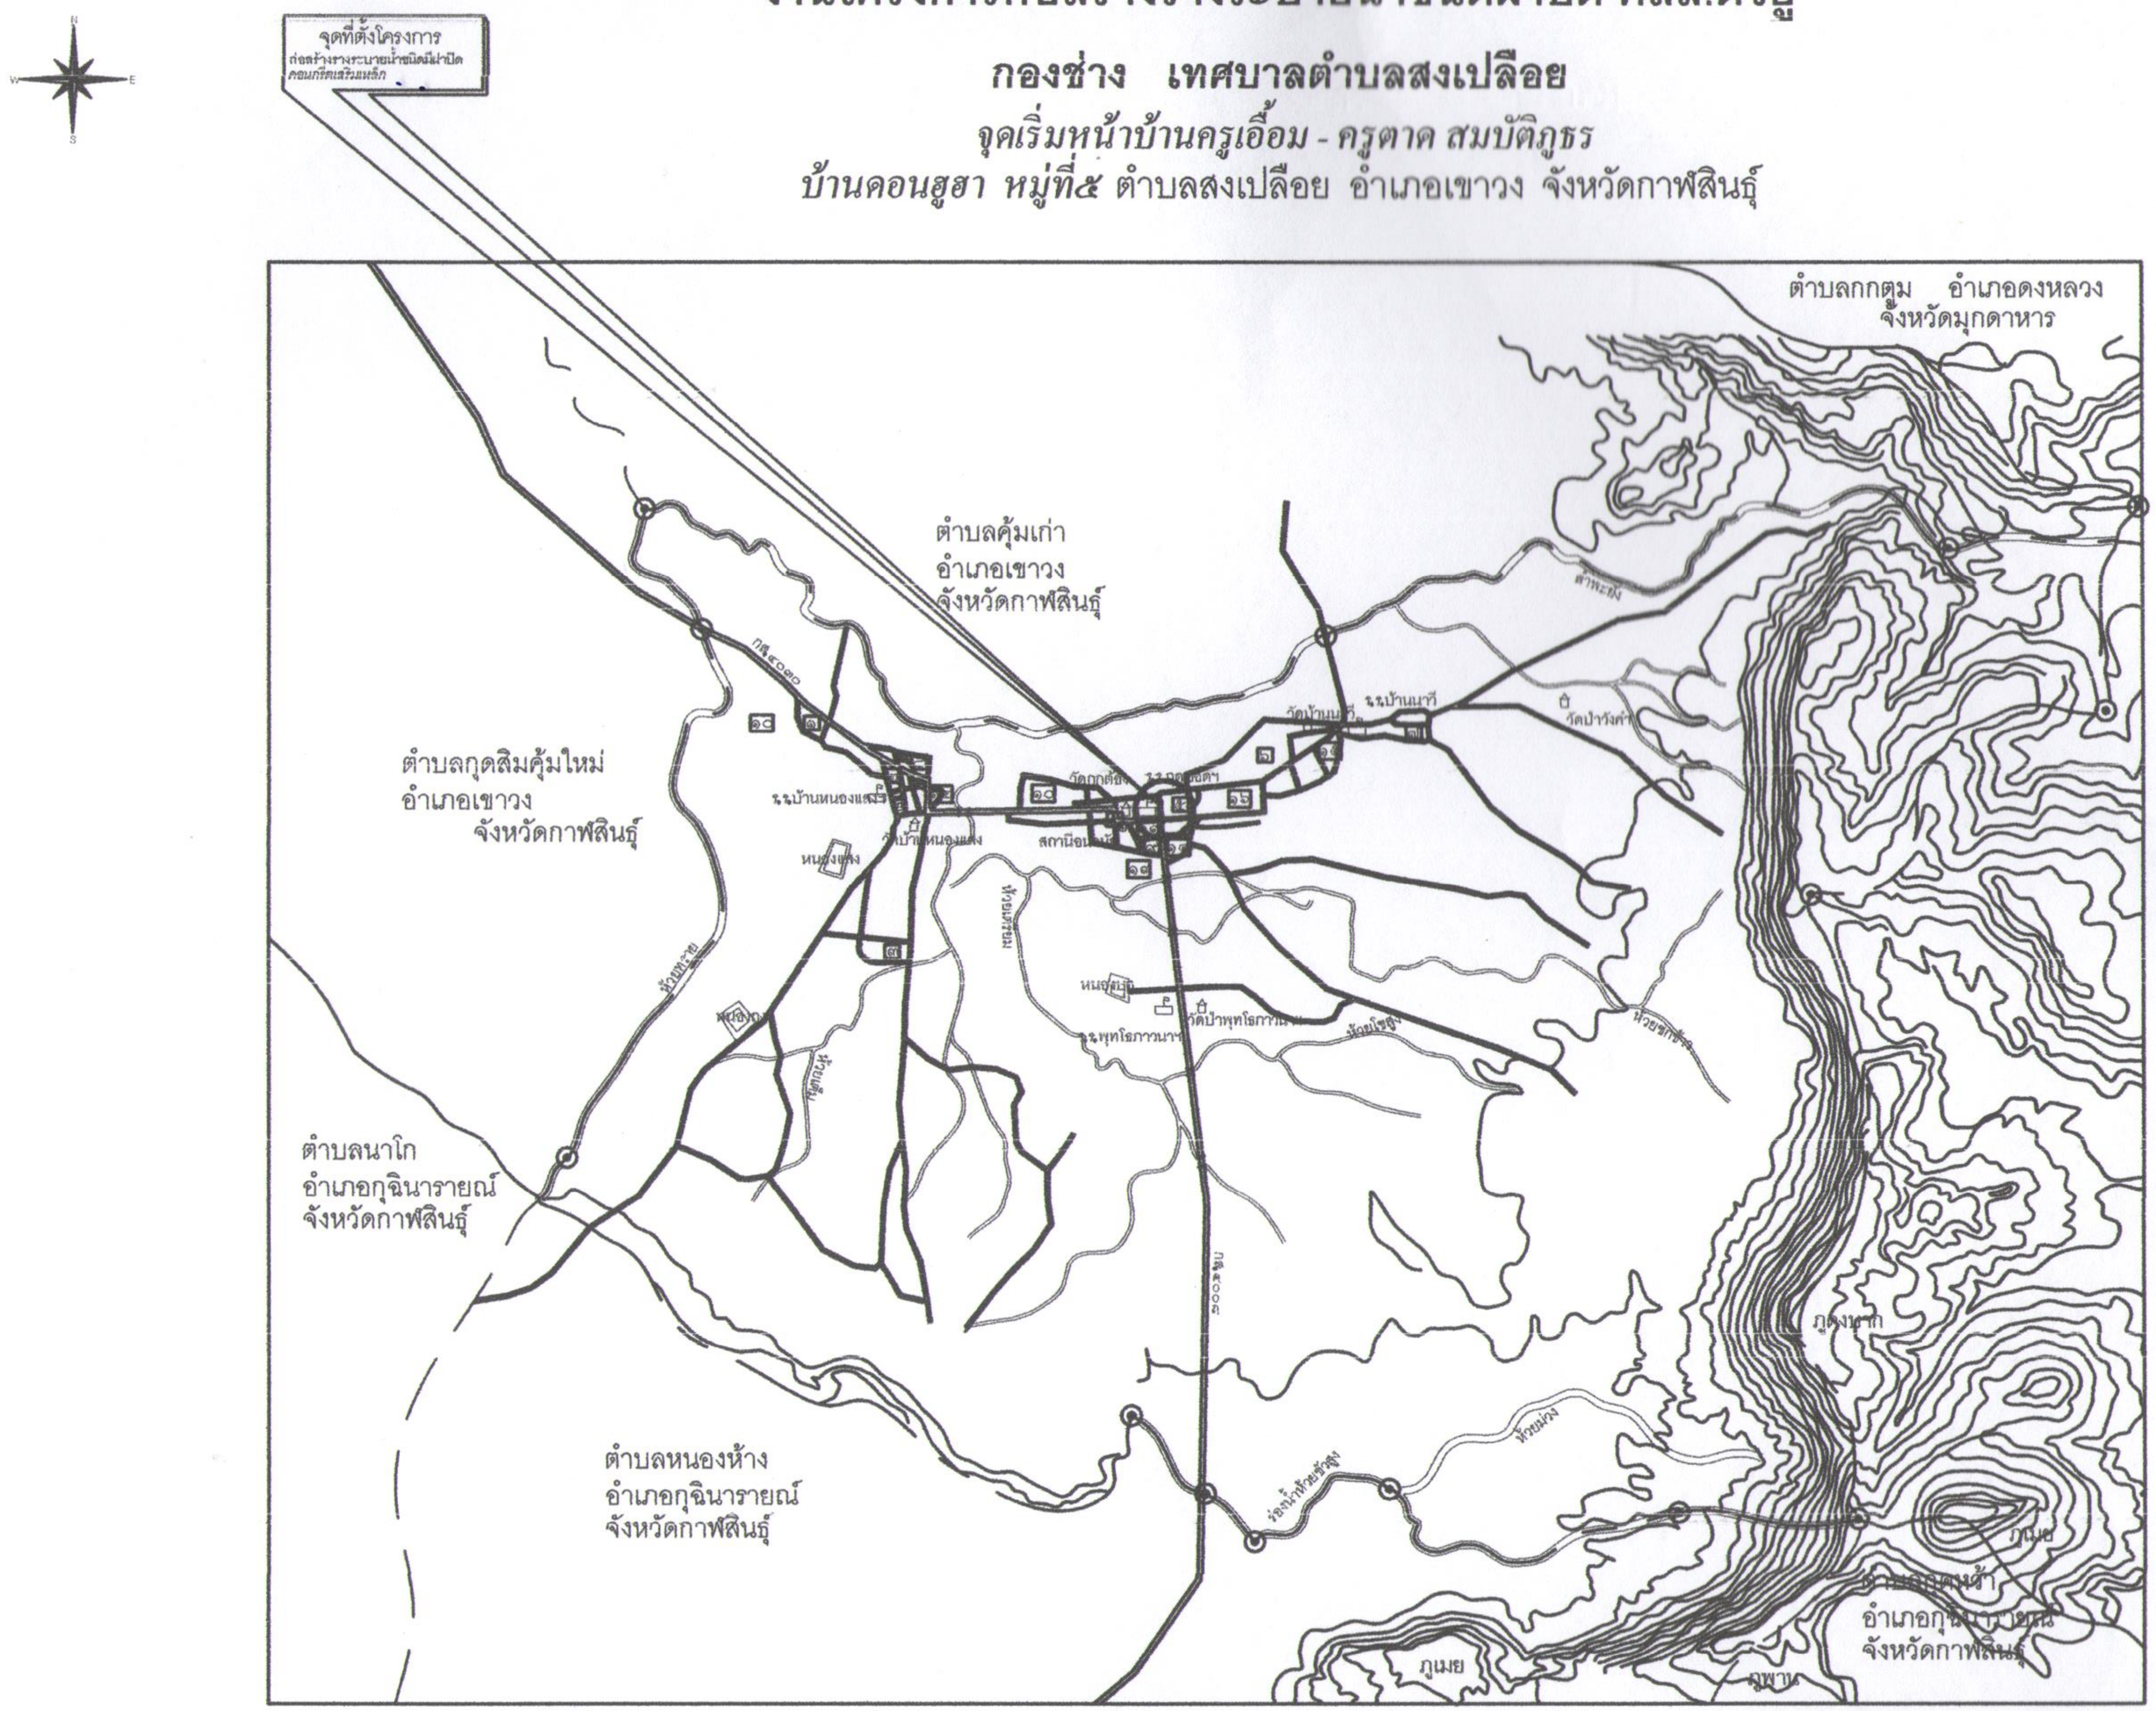

แผนที่สังเขป

เจ้าของโครงการ	ทต.สงเปลือย อ.เขาวง จ.กาฬสินธุ์
โครงการ	ก่อสร้างรางระบายน้ำชนิดมีฝาปิด คอนกรีตเสริมเหล็ก
สถานที่ก่อสร้าง	จุดเริ่มหน้าบ้านครูเอื้อม - ครูตาด สมบัติภูธร ต.สงเปลือย อ.เขาวง จ.กาฬสินธุ์
วิศวกร	
เขียนแบบ	(นายภควัต พุฒทอง) หัวหน้าฝ่ายโยธาและผังเมือง
ตรวจ	(นายกิตติศักดิ์ นิรโคตร) ผู้อำนวยการกองช่าง
เห็นชอบ	(นายทวีศักดิ์ จันทวัติ) ปลัด ทต.สงเปลือย
อนุมัติ	(นายสำโรง หาศิริ) นายกเทศมนตรีตำบลสงเปลือย
แบบแสดง	แผนที่แสดงจุดที่ตั้ง โครงการและแผนที่สังเขป
แบบเอชที่ สป.อช.๕/๒๕๖๓	
แผ่นที่	A-๒ ๒ - ๔