งานโครงการก่อสร้างถนนคอนกรีตภายในหมู่บ้าน

กองช่าง เทศบาลตำบลสงเปลือย

สายห้วยหินกอง บ้านหนองย่าโยน หมู่ที่ 3 ตำบลสงเปลือย อำเภอเชาง จังหวัดกาฬสินธุ์

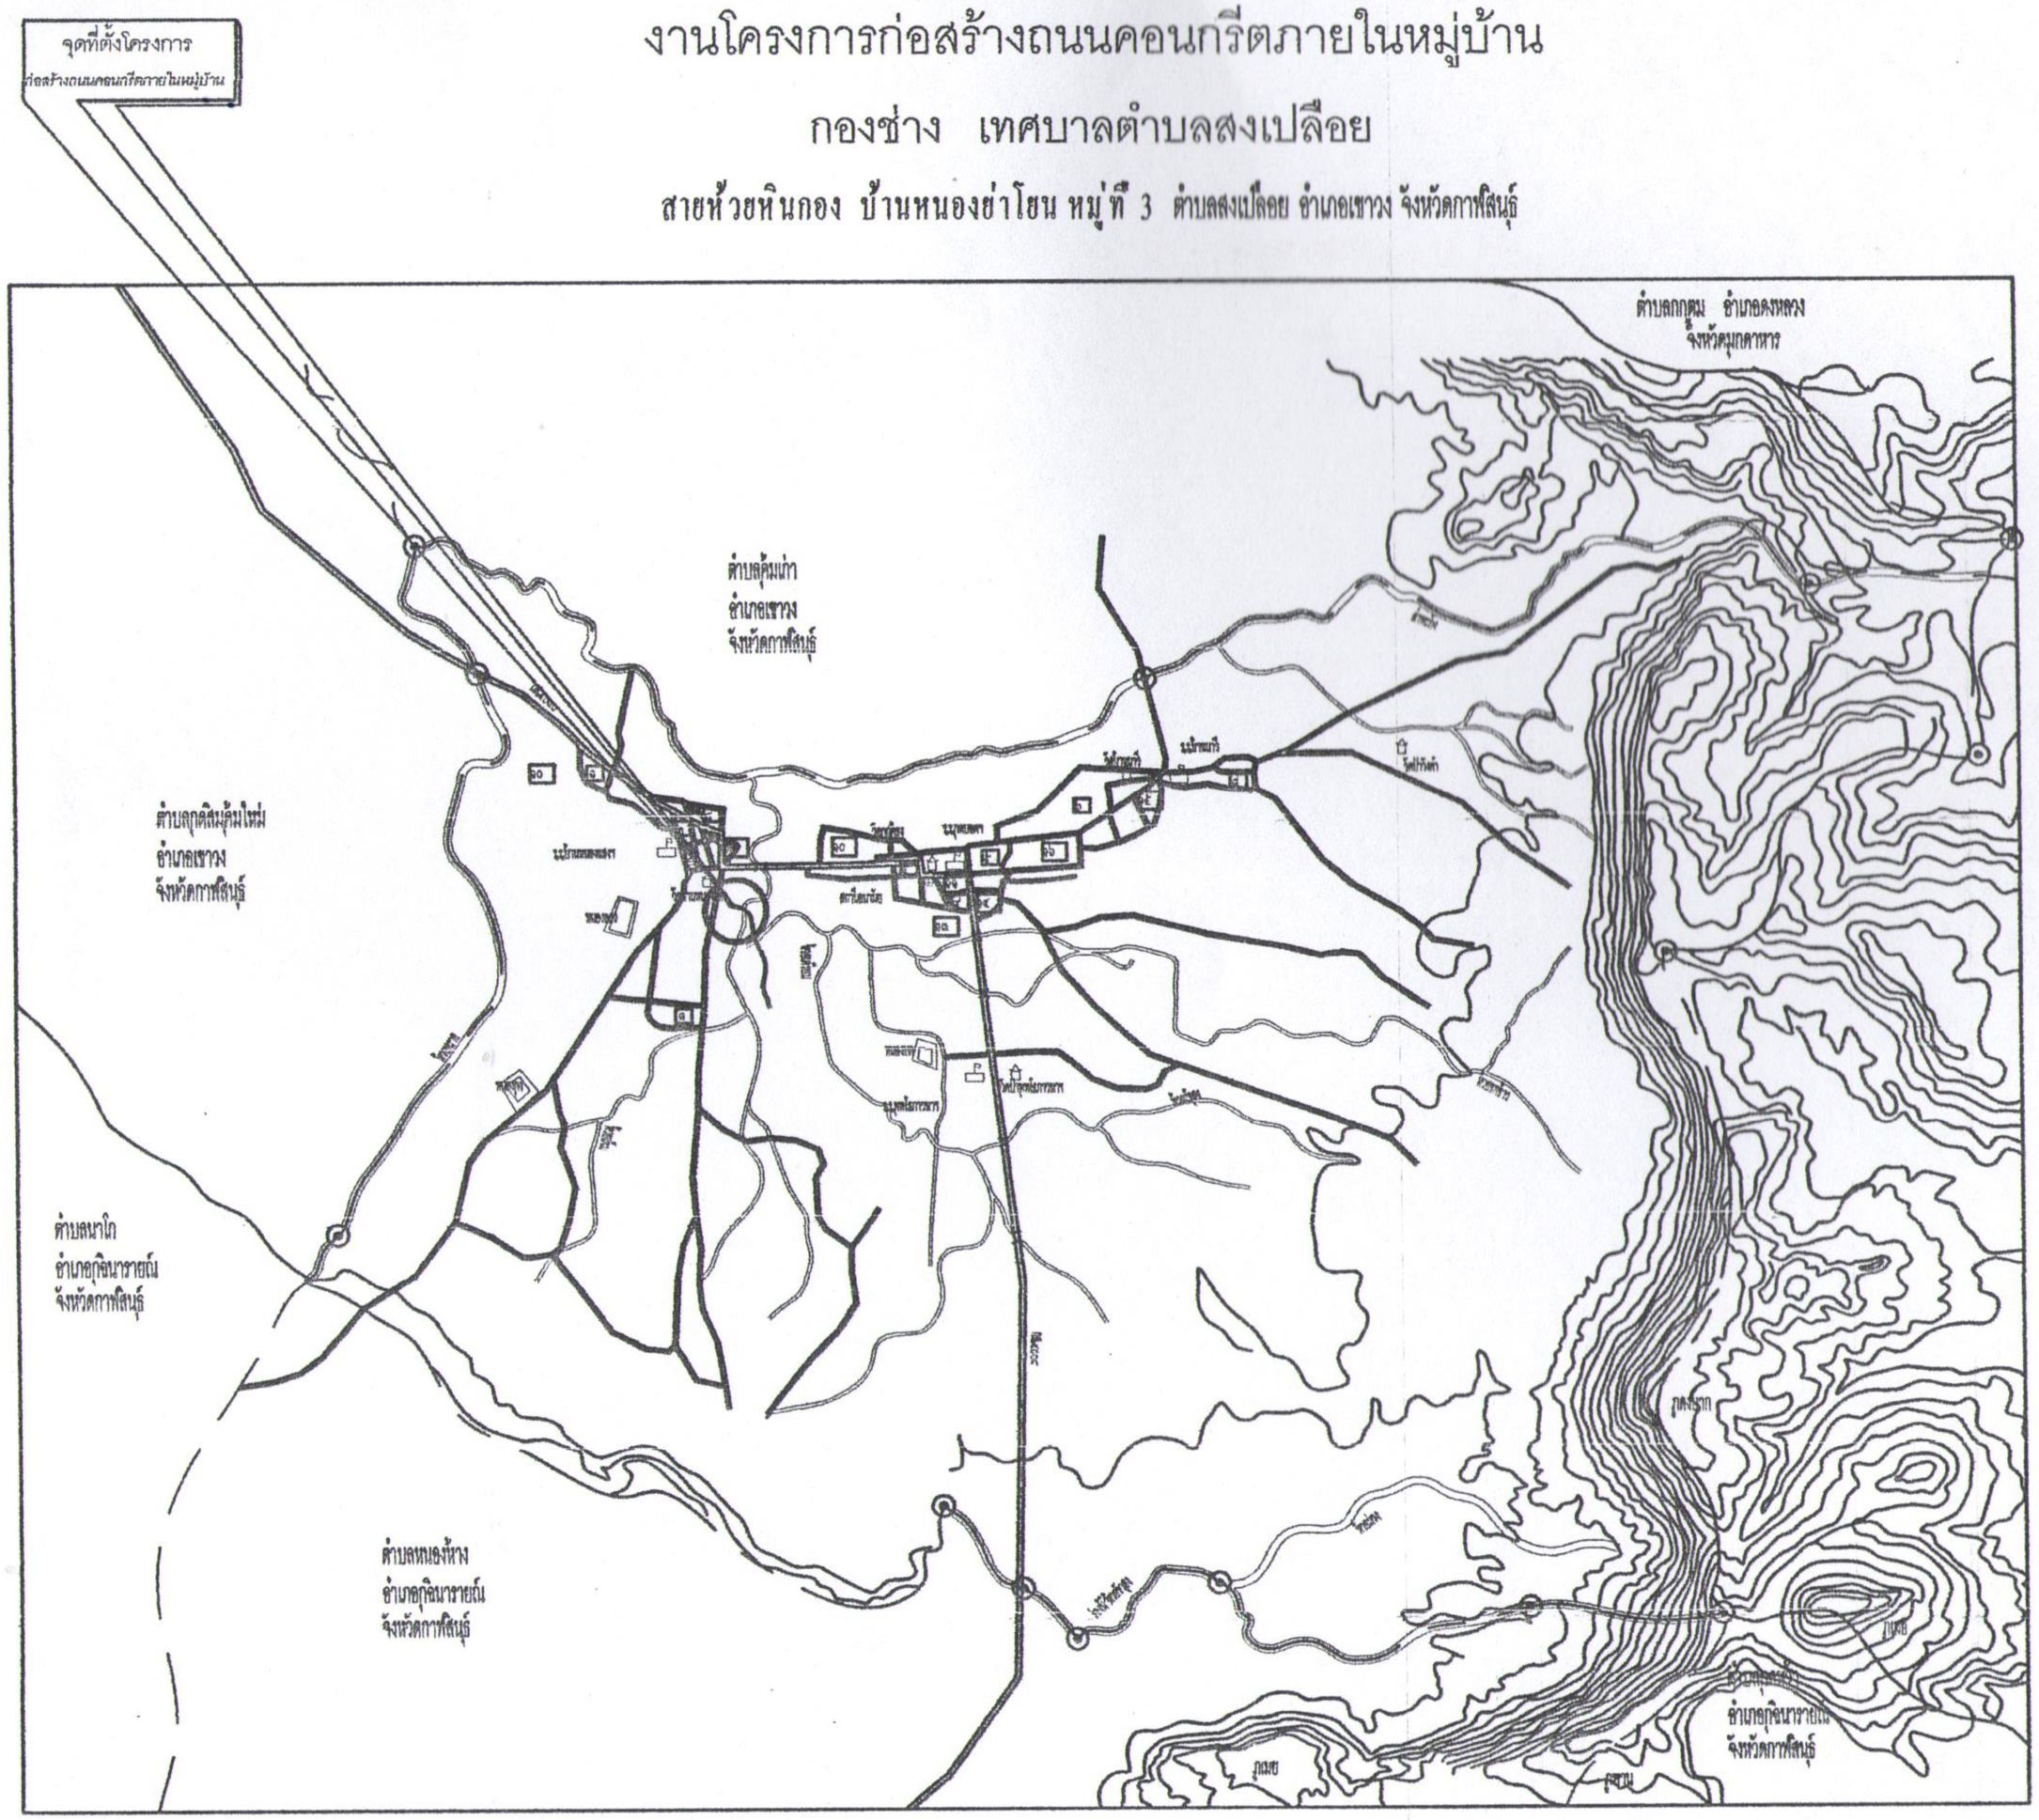

แผนที่สังเขป

ชื่อของโครงการ	
โครงการ	ก่อสร้างถนนคอนกรีตภายในหมู่บ้าน สายห้วยหินกอง
ขอบเขตที่ก่อสร้าง	บ้านหนองย่าโยน หมู่ที่ 3 ต.สงเปลือย อ.เชาง จ.กาฬสินธุ์
วิศวกร	
ลักษณะแบบ	(นายคงวัฒ จุดทอง) หัวหน้าฝ่ายโยธาและผังเมือง
ตรวจ	(นายอภิศักดิ์ กิ่งโคตร) ผู้อำนวยการกองช่าง
เห็นชอบ	(นายศรีวัฒก์ ชัยศรีสิทธิ์) ปลัด ทต.สงเปลือย
อนุมัติ	(นายสำโรง ทาสี) นายกเทศมนตรีตำบลสงเปลือย
ตามแบบของ	แบบมาตรฐานกรมส่งเสริมการปกครองท้องถิ่น โครงการและแบบมาตรฐานสังเขป
แบบมาตรฐานที่	มท.๐๘๒๐.๓๒๕/๒๕๔๒
แผ่นที่	A-๒ ๒-๕