งานโครงการก่อสร้างบ่อพักน้ำชนิดมีฝาปิด

กองช่าง เทศบาลตำบลสงเปลือย

จุดเริ่มหน้าบ้านนายพานทอง โคตรพัฒน์

หมู่ที่2 บ้านหนองแสง ตำบลสงเปลือย อำเภอเขาวง จังหวัดกาฬสินธุ์

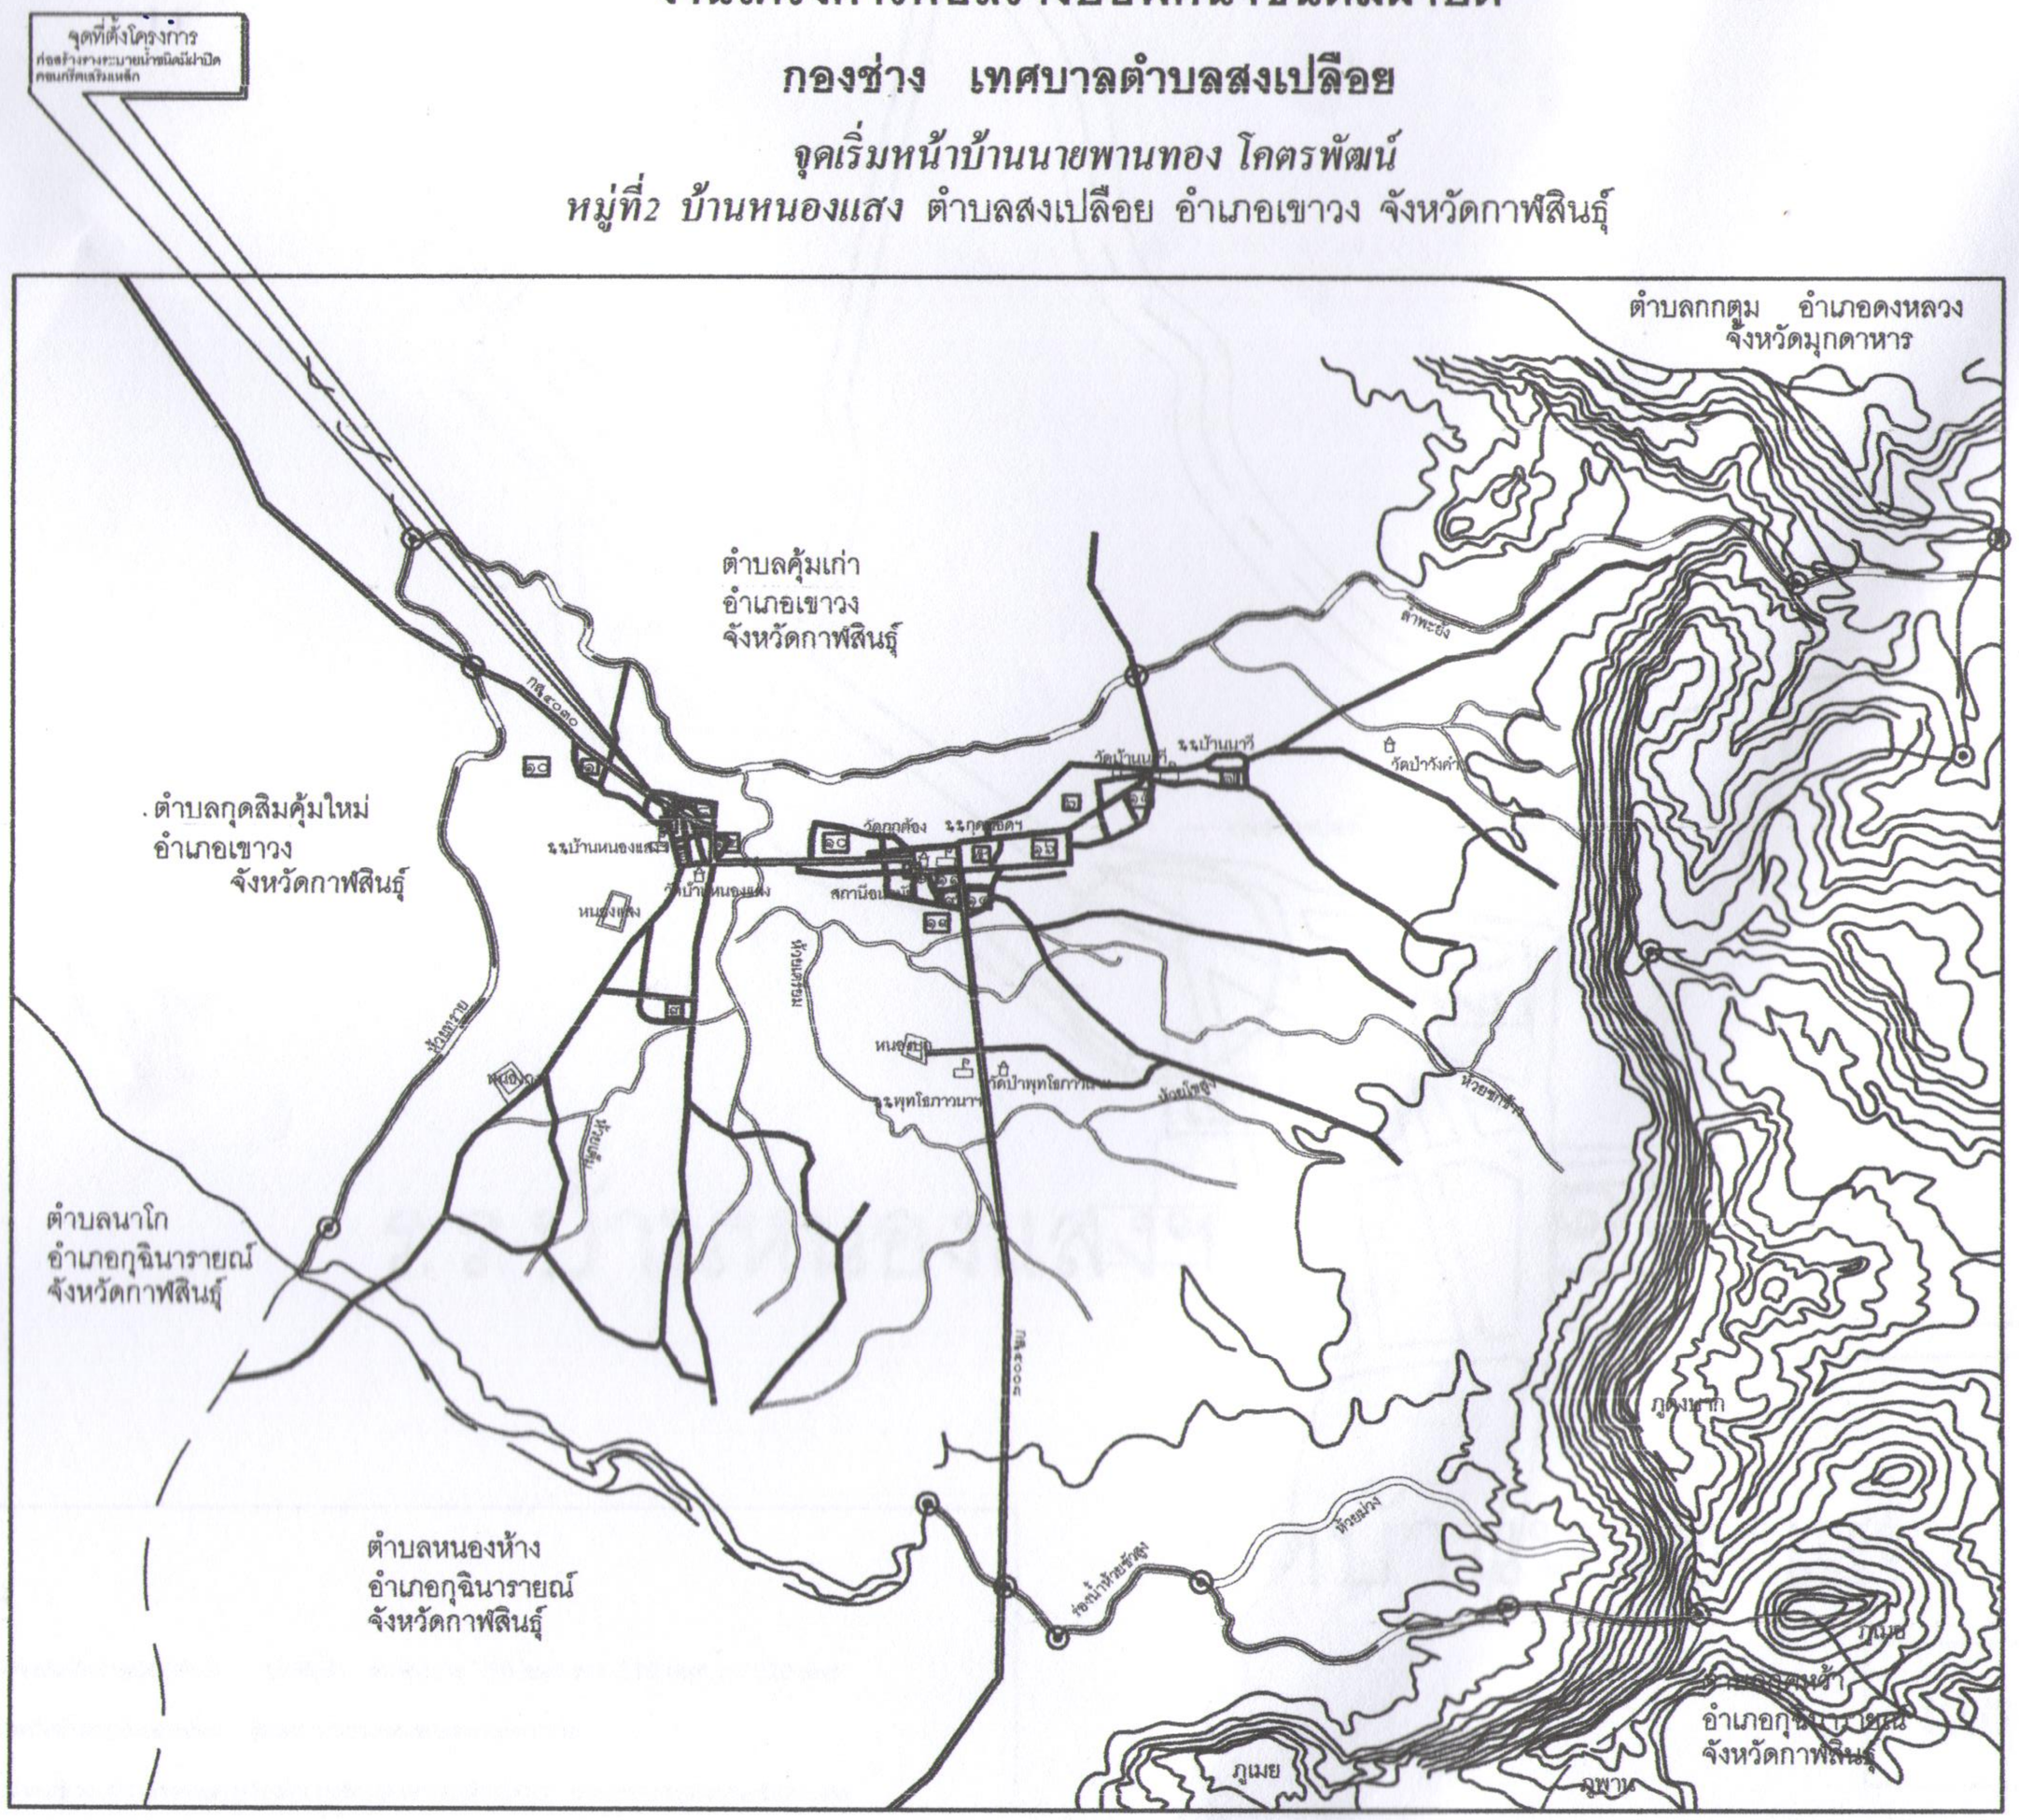

แผนที่สังเขป

เจ้าของโครงการ
โครงการ ก่อสร้างบ่อพักน้ำชนิดมีฝาปิด
สถานที่ก่อสร้าง ต.สงเปลือย อ.เขาวง จ.กาฬสินธุ์
วิศวกร
เขียนแบบ (นายภควัต พุฒทอง) หัวหน้าฝ่ายโยธาและผัง
ตรวจ (นายกิตติศักดิ์ นิรโคตร) ผู้อำนวยการกองช่าง
เห็นชอบ (นายทวีศักดิ์ อันทวัติ) ปลัด ทต.สงเปลือย
อนุมัติ (นายสำโรง ทาศิริ) นายกเทศมนตรีตำบลสงเปลือย
แบบแสดง แผนที่แสดงจุดที่ตั้ง โครงการและแผนที่สังเขป
แบบเลขที่ สป.จช.๒.๒/๒๕๖๓
แผ่นที่ A- ๒