งานโครงการก่อสร้างถนนลูกรังเข้าพื้นที่การเกษตร

กองช่าง เทศบาลตำบลสงเปลือย

ซ่อมแซม *สายหนองดง หมู่ที่ 15 บ้านนาคำ* ตำบลสงเปลือย อำเภอเขาวง จังหวัดกาฬสินธุ์

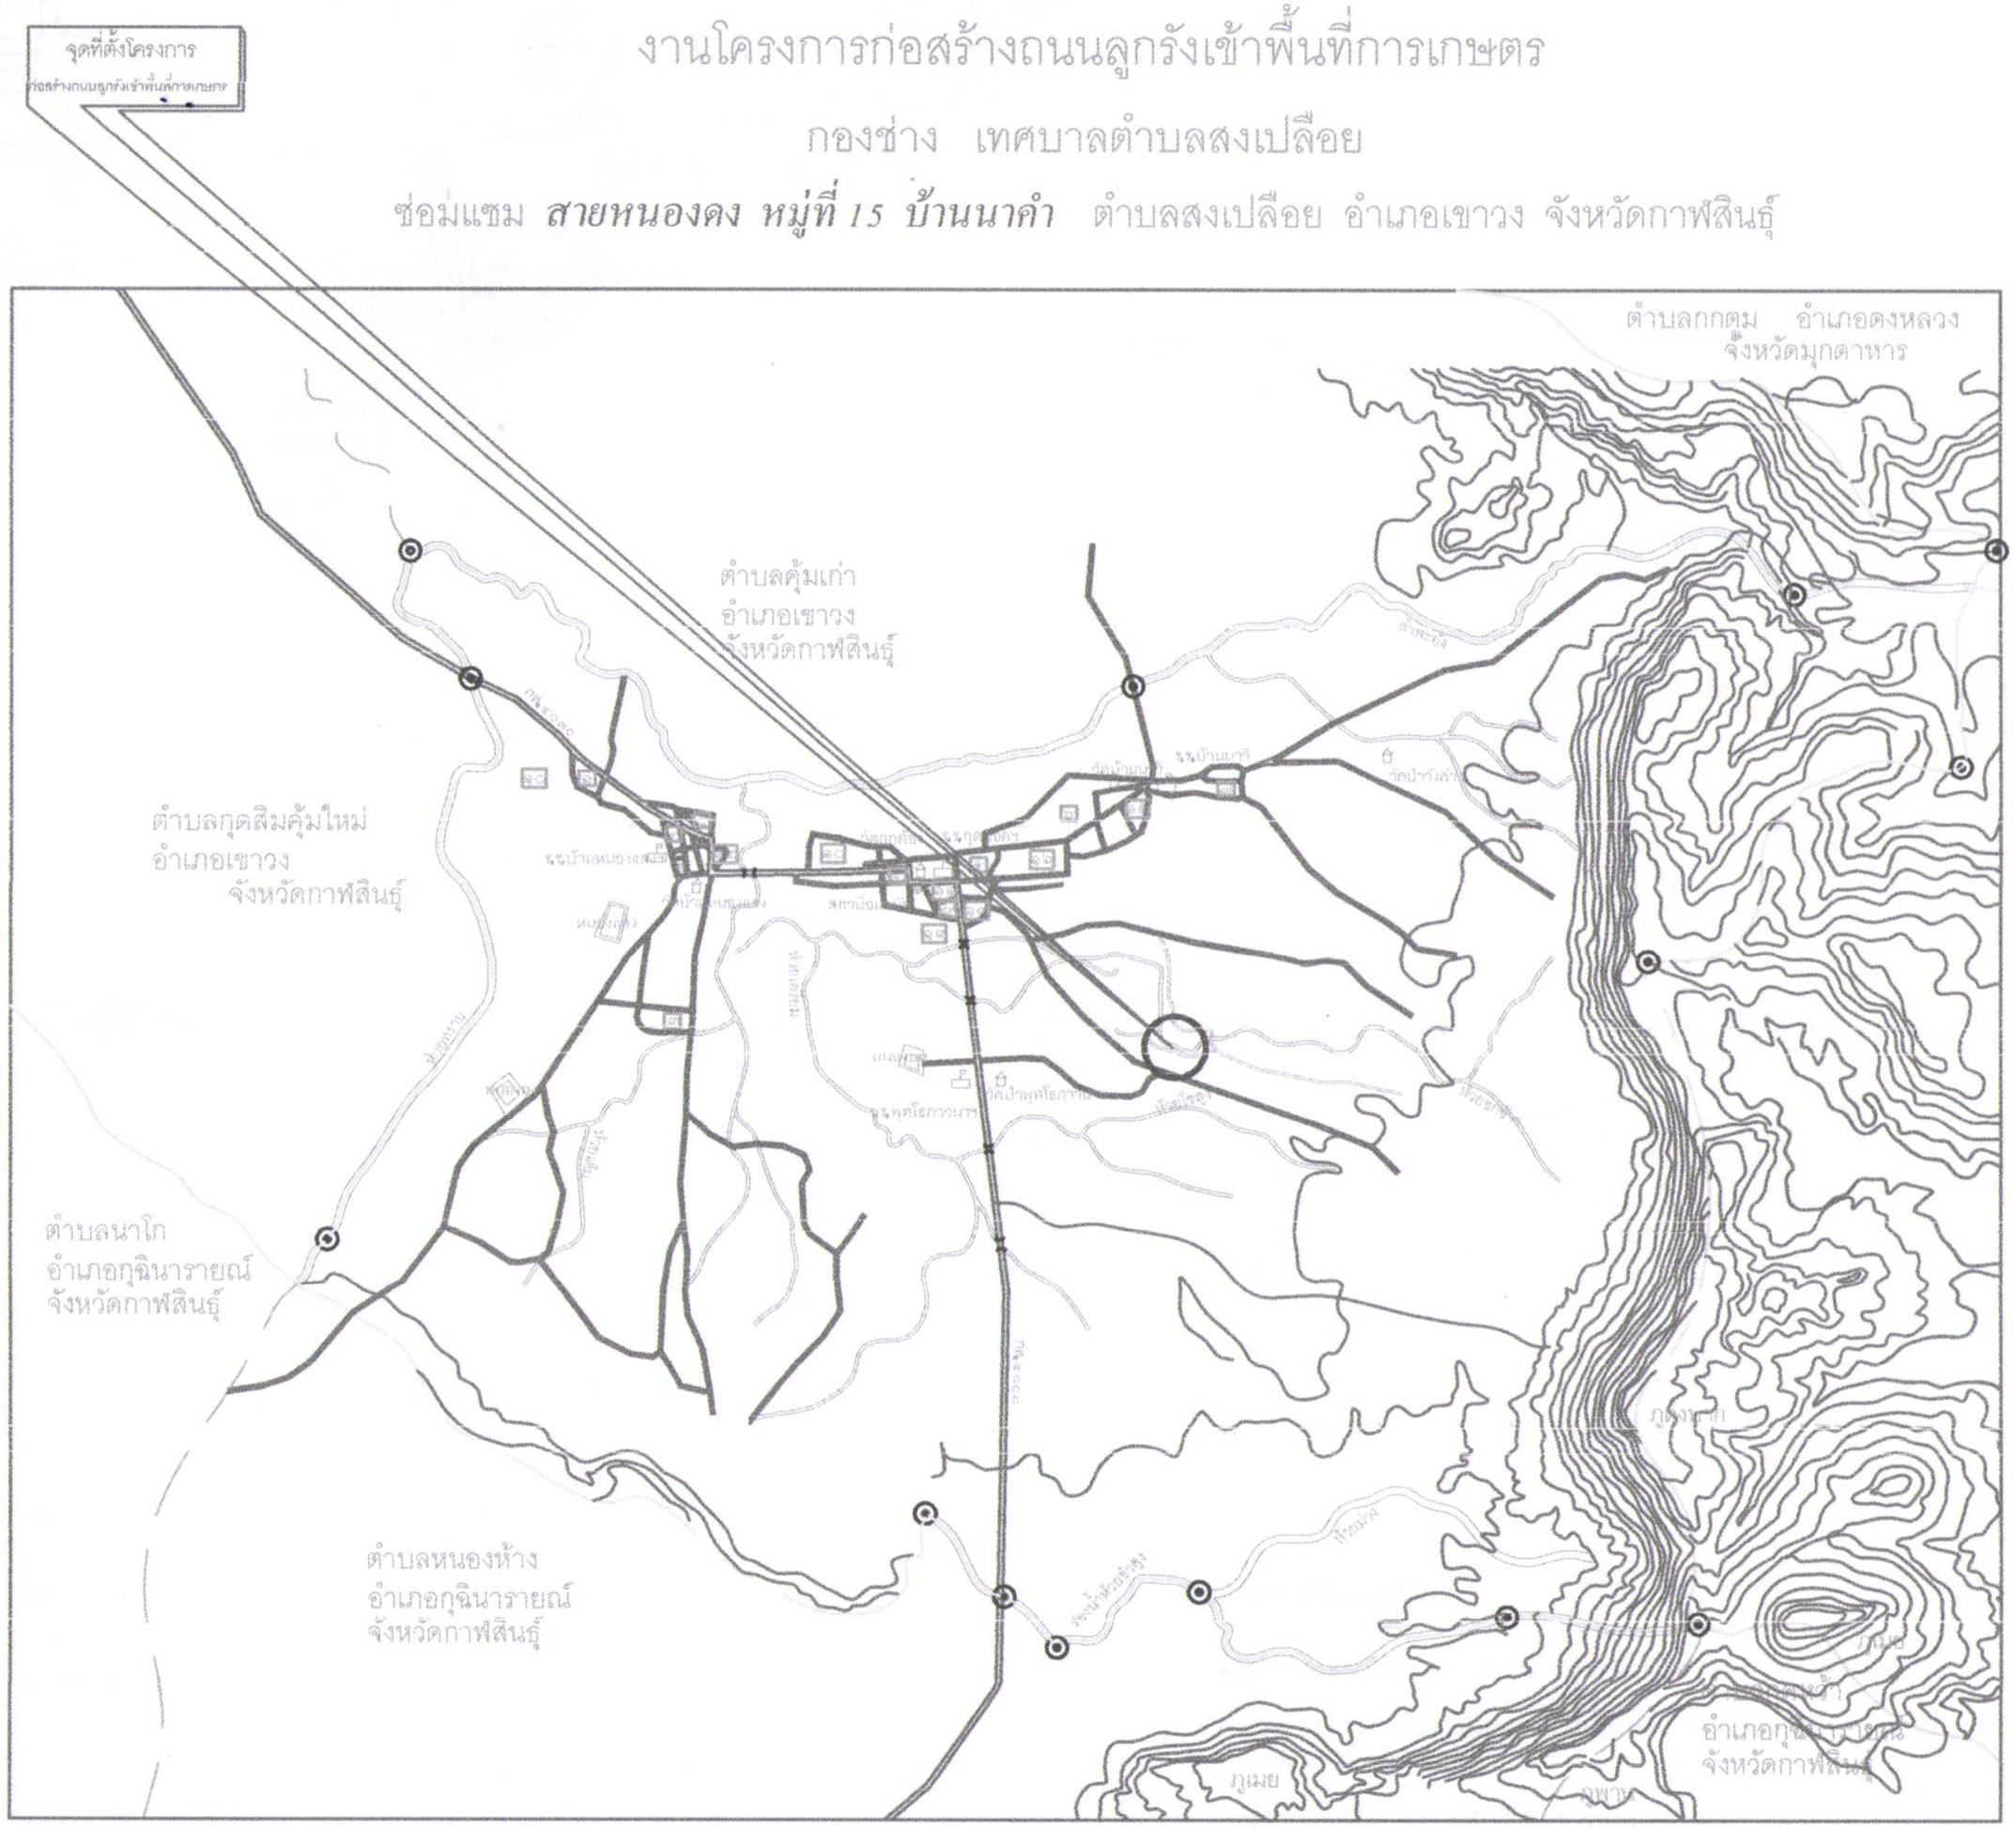

แผนที่สังเขป

เจ้าของโครงการ ทต.สงเปลือย อ.เขาวง จ.กาฬสินธุ์
โครงการ ซ่อมแซมถนนลูกรังเข้าพื้นที่การเกษตร
สถานที่ก่อสร้าง หมู่ที่ 15 บ้านนาคำ ต.สงเปลือย อ.เขาวง จ.กาฬสินธุ์
วิศวกร
เขียนแบบ (นายภควัต พุฒทอง) หัวหน้าฝ่ายโยธา
ตรวจ (นายกิตติศักดิ์ นิรโคตร) ผู้อำนวยการกองช่าง
เห็นชอบ (นายทวีศักดิ์ จันทวัติ) ปลัด ทต.สงเปลือย
อนุมัติ (นายสำโรง หาศิริ) นายกเทศมนตรีตำบลสงเปลือย
แบบแสดง แผนที่แสดงจุดที่ตั้ง โครงการและแผนที่สังเขป
แบบเลขที่ สป.จข.๑๕/๒๕๖๓
แผ่นที่ A- ๒ ๒ - ๔