งานโครงการก่อสร้างรางระบายน้ำชนิดฝาปิด คสล.ตัวยู

กองช่าง เทศบาลตำบลสงเปลือย

จุดเริ่มหน้าบ้านขายปลาร้า

บ้านดอนฮูฮา หมู่ที่๕ ตำบลสงเปลือย อำเภอเขาวง จังหวัดกาฬสินธุ์

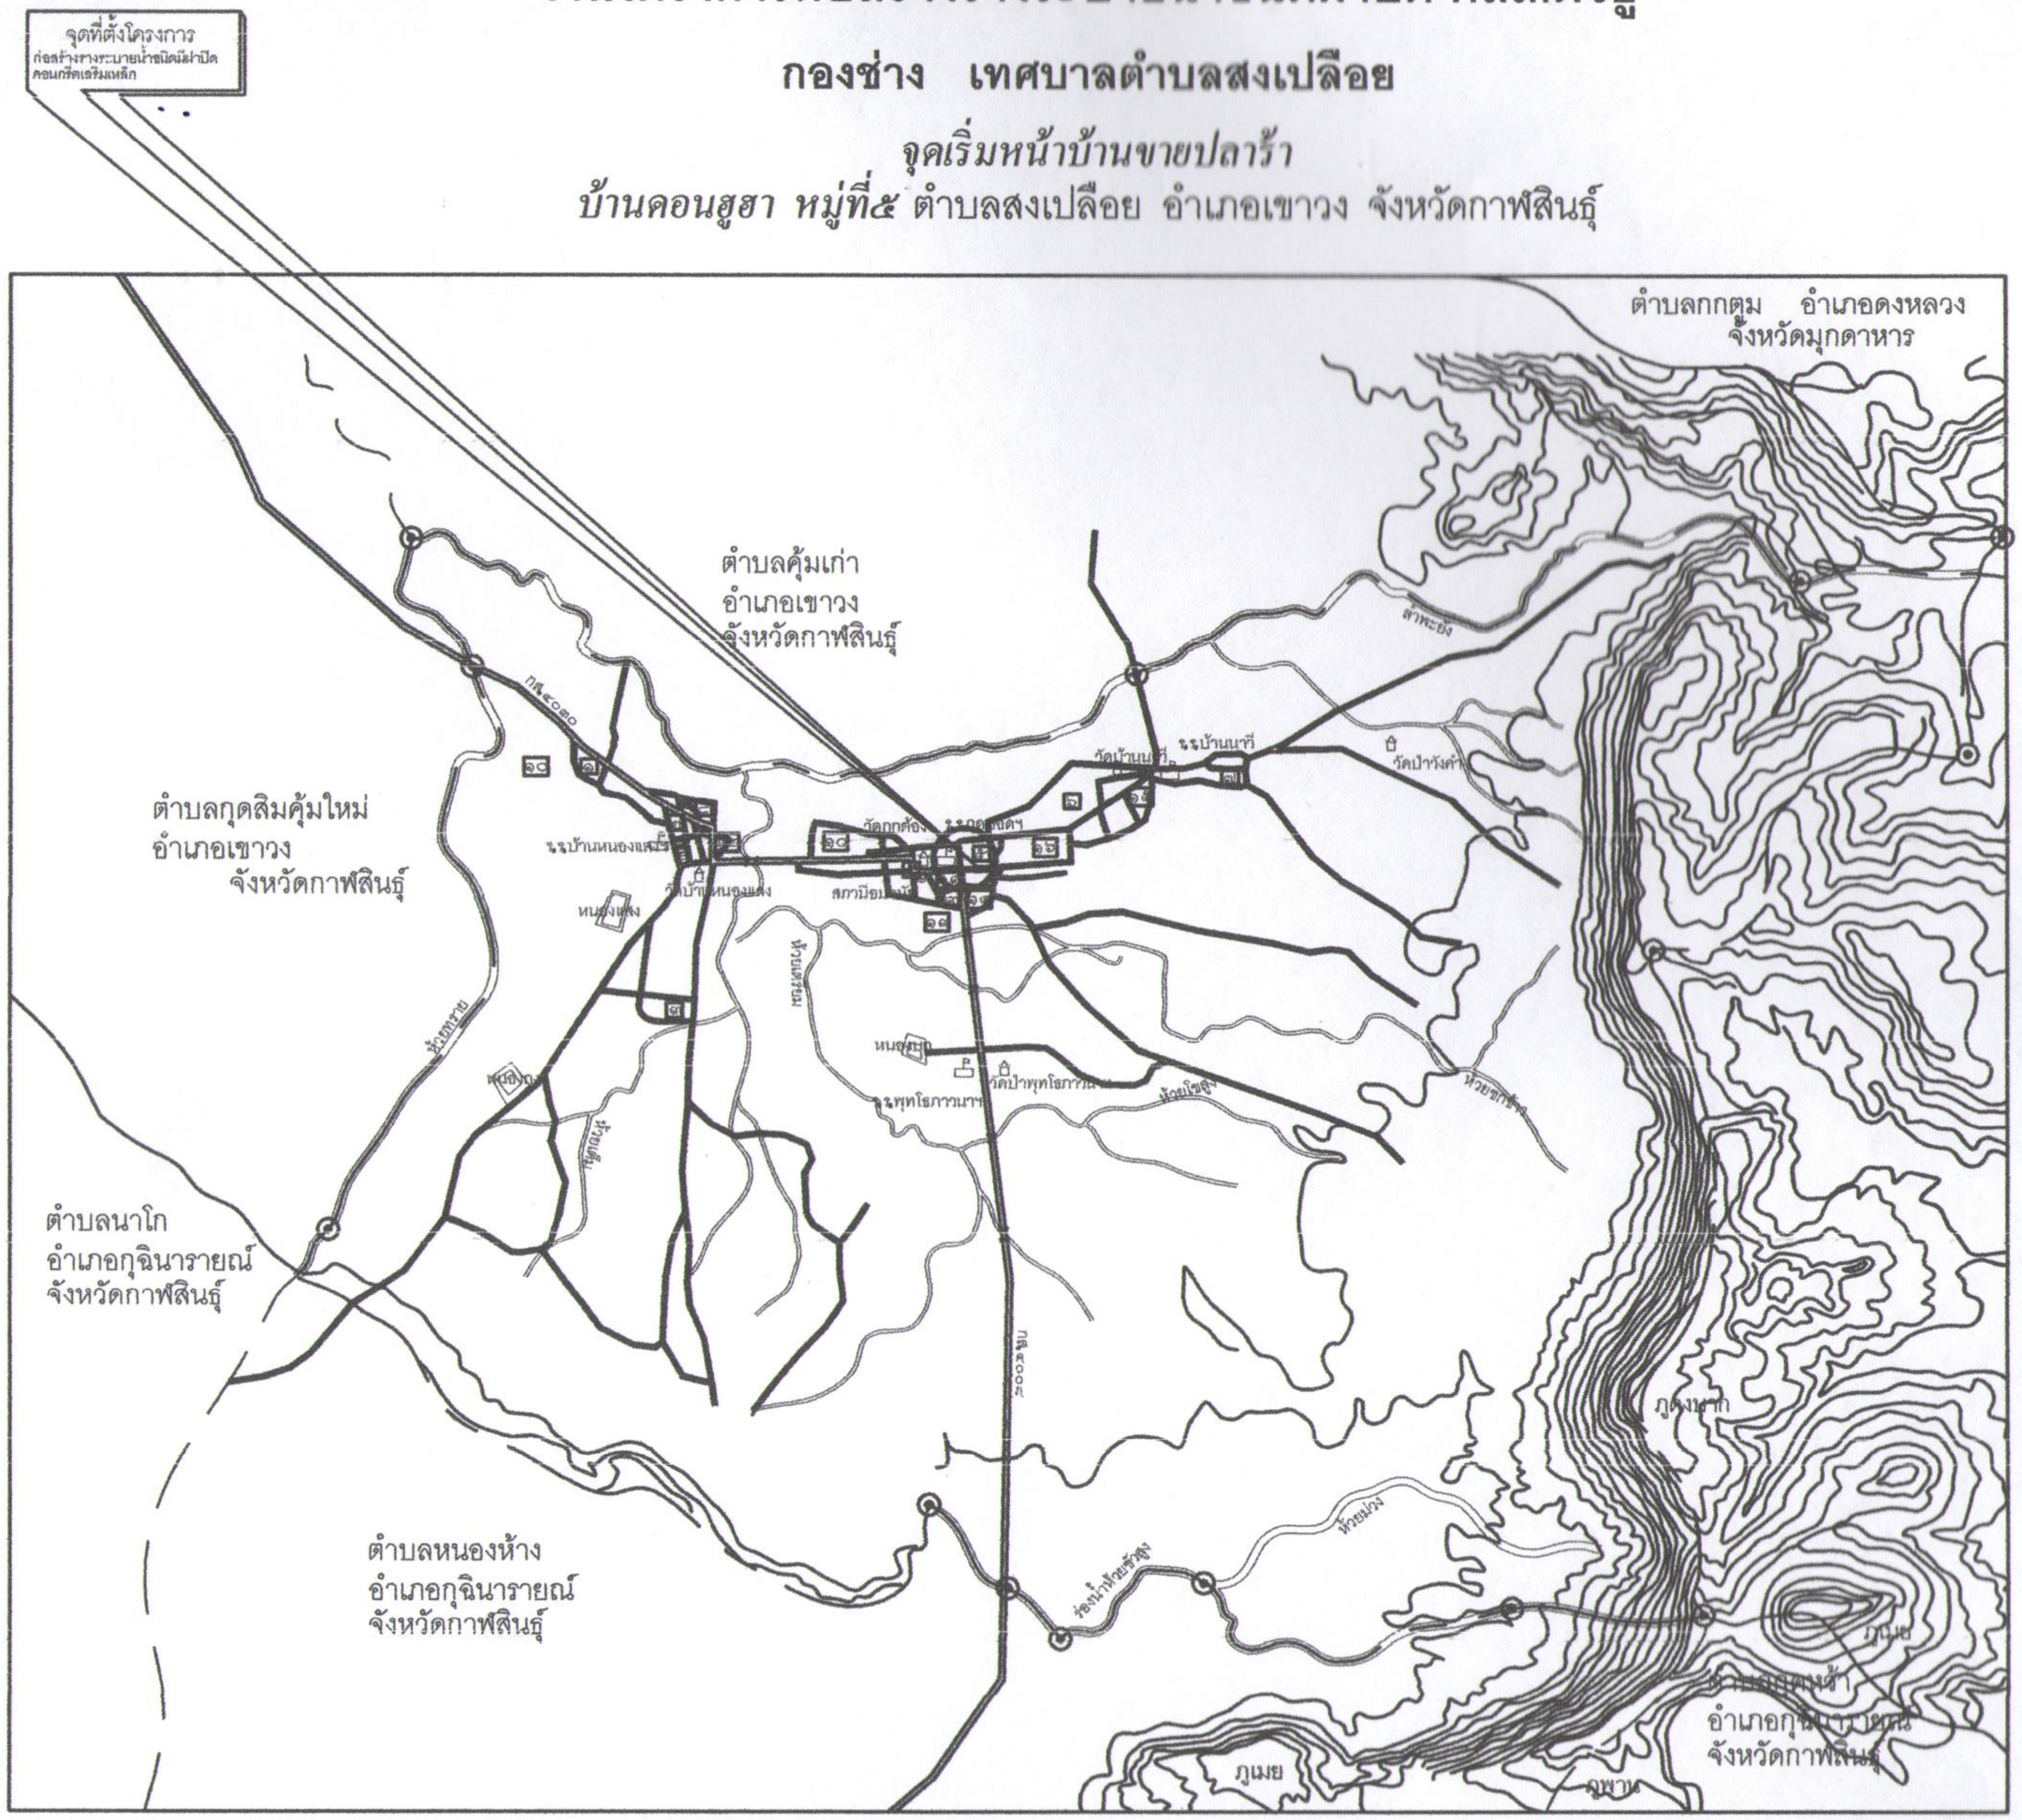

แผนที่สังเขป

เจ้าของโครงการ
โครงการ ก่อสร้างรางระบายน้ำชนิดมีฝาปิด คอนกรีตเสริมเหล็ก
สถานที่ก่อสร้าง จุดเริ่มหน้าบ้านขายปลาร้า ต.สงเปลือย อ.เขาวง จ.กาฬสินธุ์
วิศวกร
เขียนแบบ (นายภควัต พุฒทอง) หัวหน้าฝ่ายโยธาและผัง
ตรวจ (นายกิตติศักดิ์ นิรโกตร) ผู้อำนวยการกองช่าง
เห็นชอบ (นายหวีศักดิ์ จันทวัติ) ปลัด ทต.สงเปลือย
อนุมัติ (นายสำรอง หาศิริ) นายกเทศมนตรีตำบลสงเปลือย
แบบแสดง แผนที่แสดงจุดที่ตั้ง โครงการและแผนที่สังเขป
แบบเลขที่ ธป.จข.๕.๑/๒๕๖๓
แผ่นที่ A- ๒ ๒ - ๔