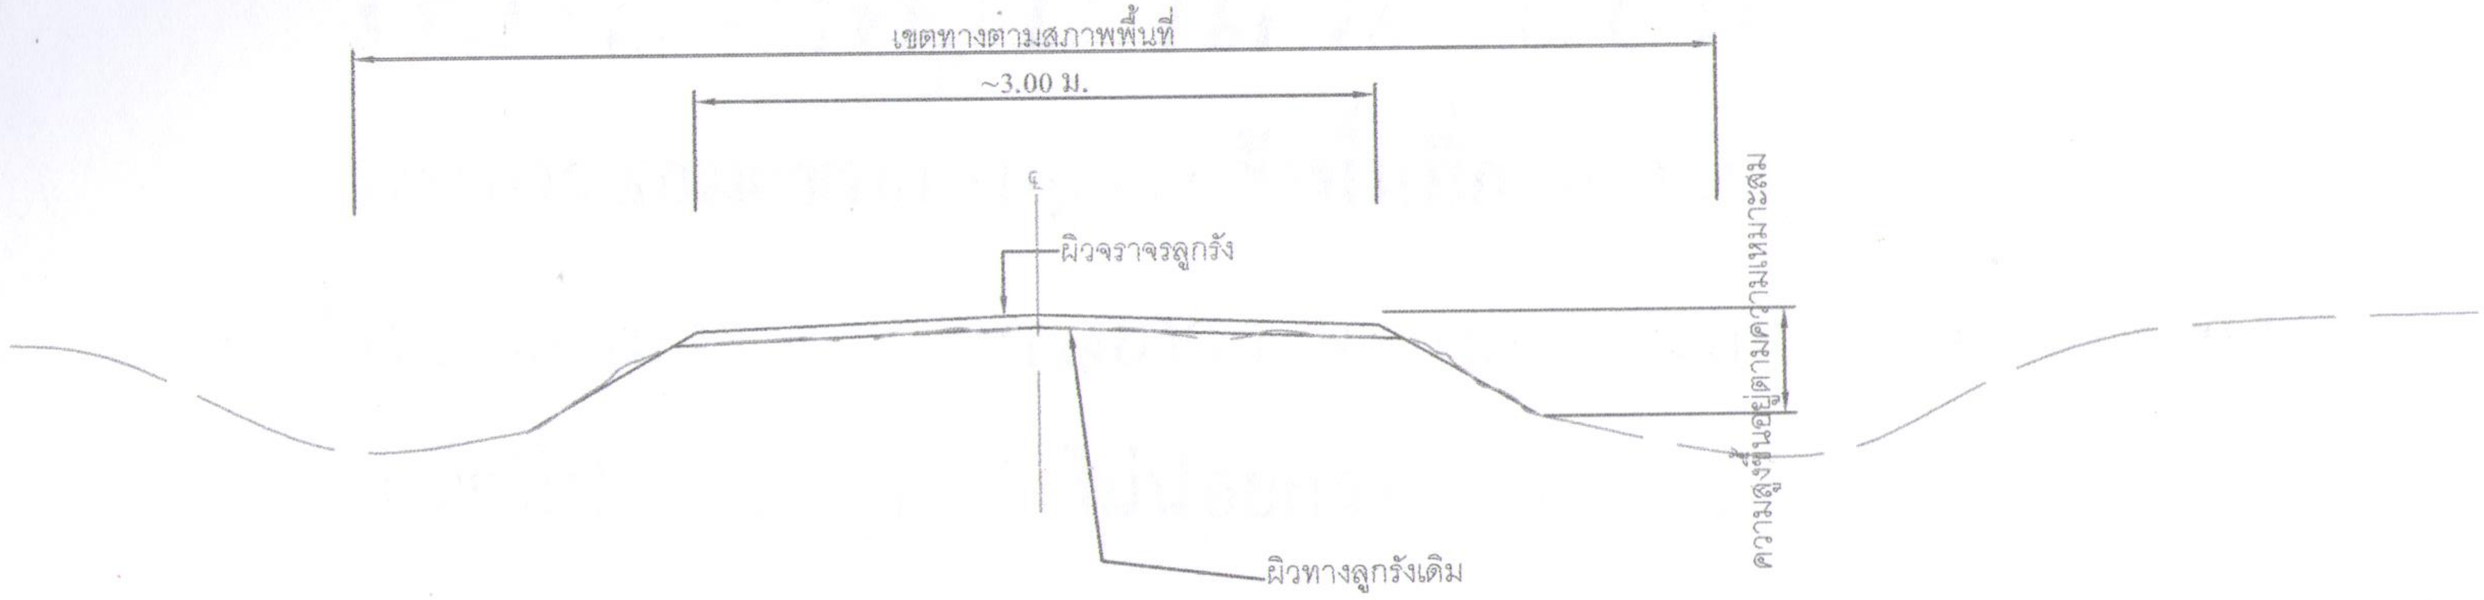

รูปตัดตามขวาง

รายละเอียดงาน

1. ผู้รับจ้างต้องทำการลงลูกรังผิวทางไม่น้อยกว่า 780ลูกบาศก์เมตร หนา 0.10 เมตร พร้อมเกรดเกลี่ยและบดอัดปรับผิวจราจรให้เรียบแน่น ทั้งนี้ให้ขึ้นอยู่กับดุลยพินิจของผู้ควบคุมงานจ้าง และคณะกรรมการตรวจการจ้าง
2. กรณีลงท่อระบายน้ำ คสล. ผู้รับจ้างจะต้องลงท่อระบายน้ำตามขนาดและจำนวนให้ครบตามที่กำหนด พร้อมยาแนวให้เรียบร้อย

เจ้าของโครงการ

โครงการ
ซ่อมแซมถนนลูกรังเข้าพื้นที่การเกษตร

สถานที่ก่อสร้าง
หมู่ที่ 15 บ้านนาคำ
ต.สงเปลือย
อ.เขาวง จ.กาฬสินธุ์

วิศวกร

สำรวจ/เขียนแบบ
(นายภคาต พุฒทอง)
หัวหน้าฝ่ายโยธา

ตรวจ
(นายกิตติศักดิ์ นิรโคตร)
ผู้อำนวยการกองช่าง

เห็นชอบ
(นายทวีศักดิ์ จันทวัติ)
ปลัด ทต.สงเปลือย

อนุมัติ
(นายสำรอง ทาศิริ)
นายกเทศมนตรีตำบลสงเปลือย

แบบแสดง
แบบมาตรฐานถนนลูกรัง

แบบเลขที่ สป.อช.๑๕/๒๕๖๓

แผ่นที่
A-๑
๑ - ๔