งานโครงการก่อสร้างถนนคอนกรีตภายในหมู่บ้าน

กองช่าง เทศบาลตำบลสงเปลือย

สายโพนถกพร้าว บ้านดอนเจ้าปู่ หมู่ที่ 14 ตำบลสงเปลือย อำเภอเขาวง จังหวัดกาฬสินธุ์

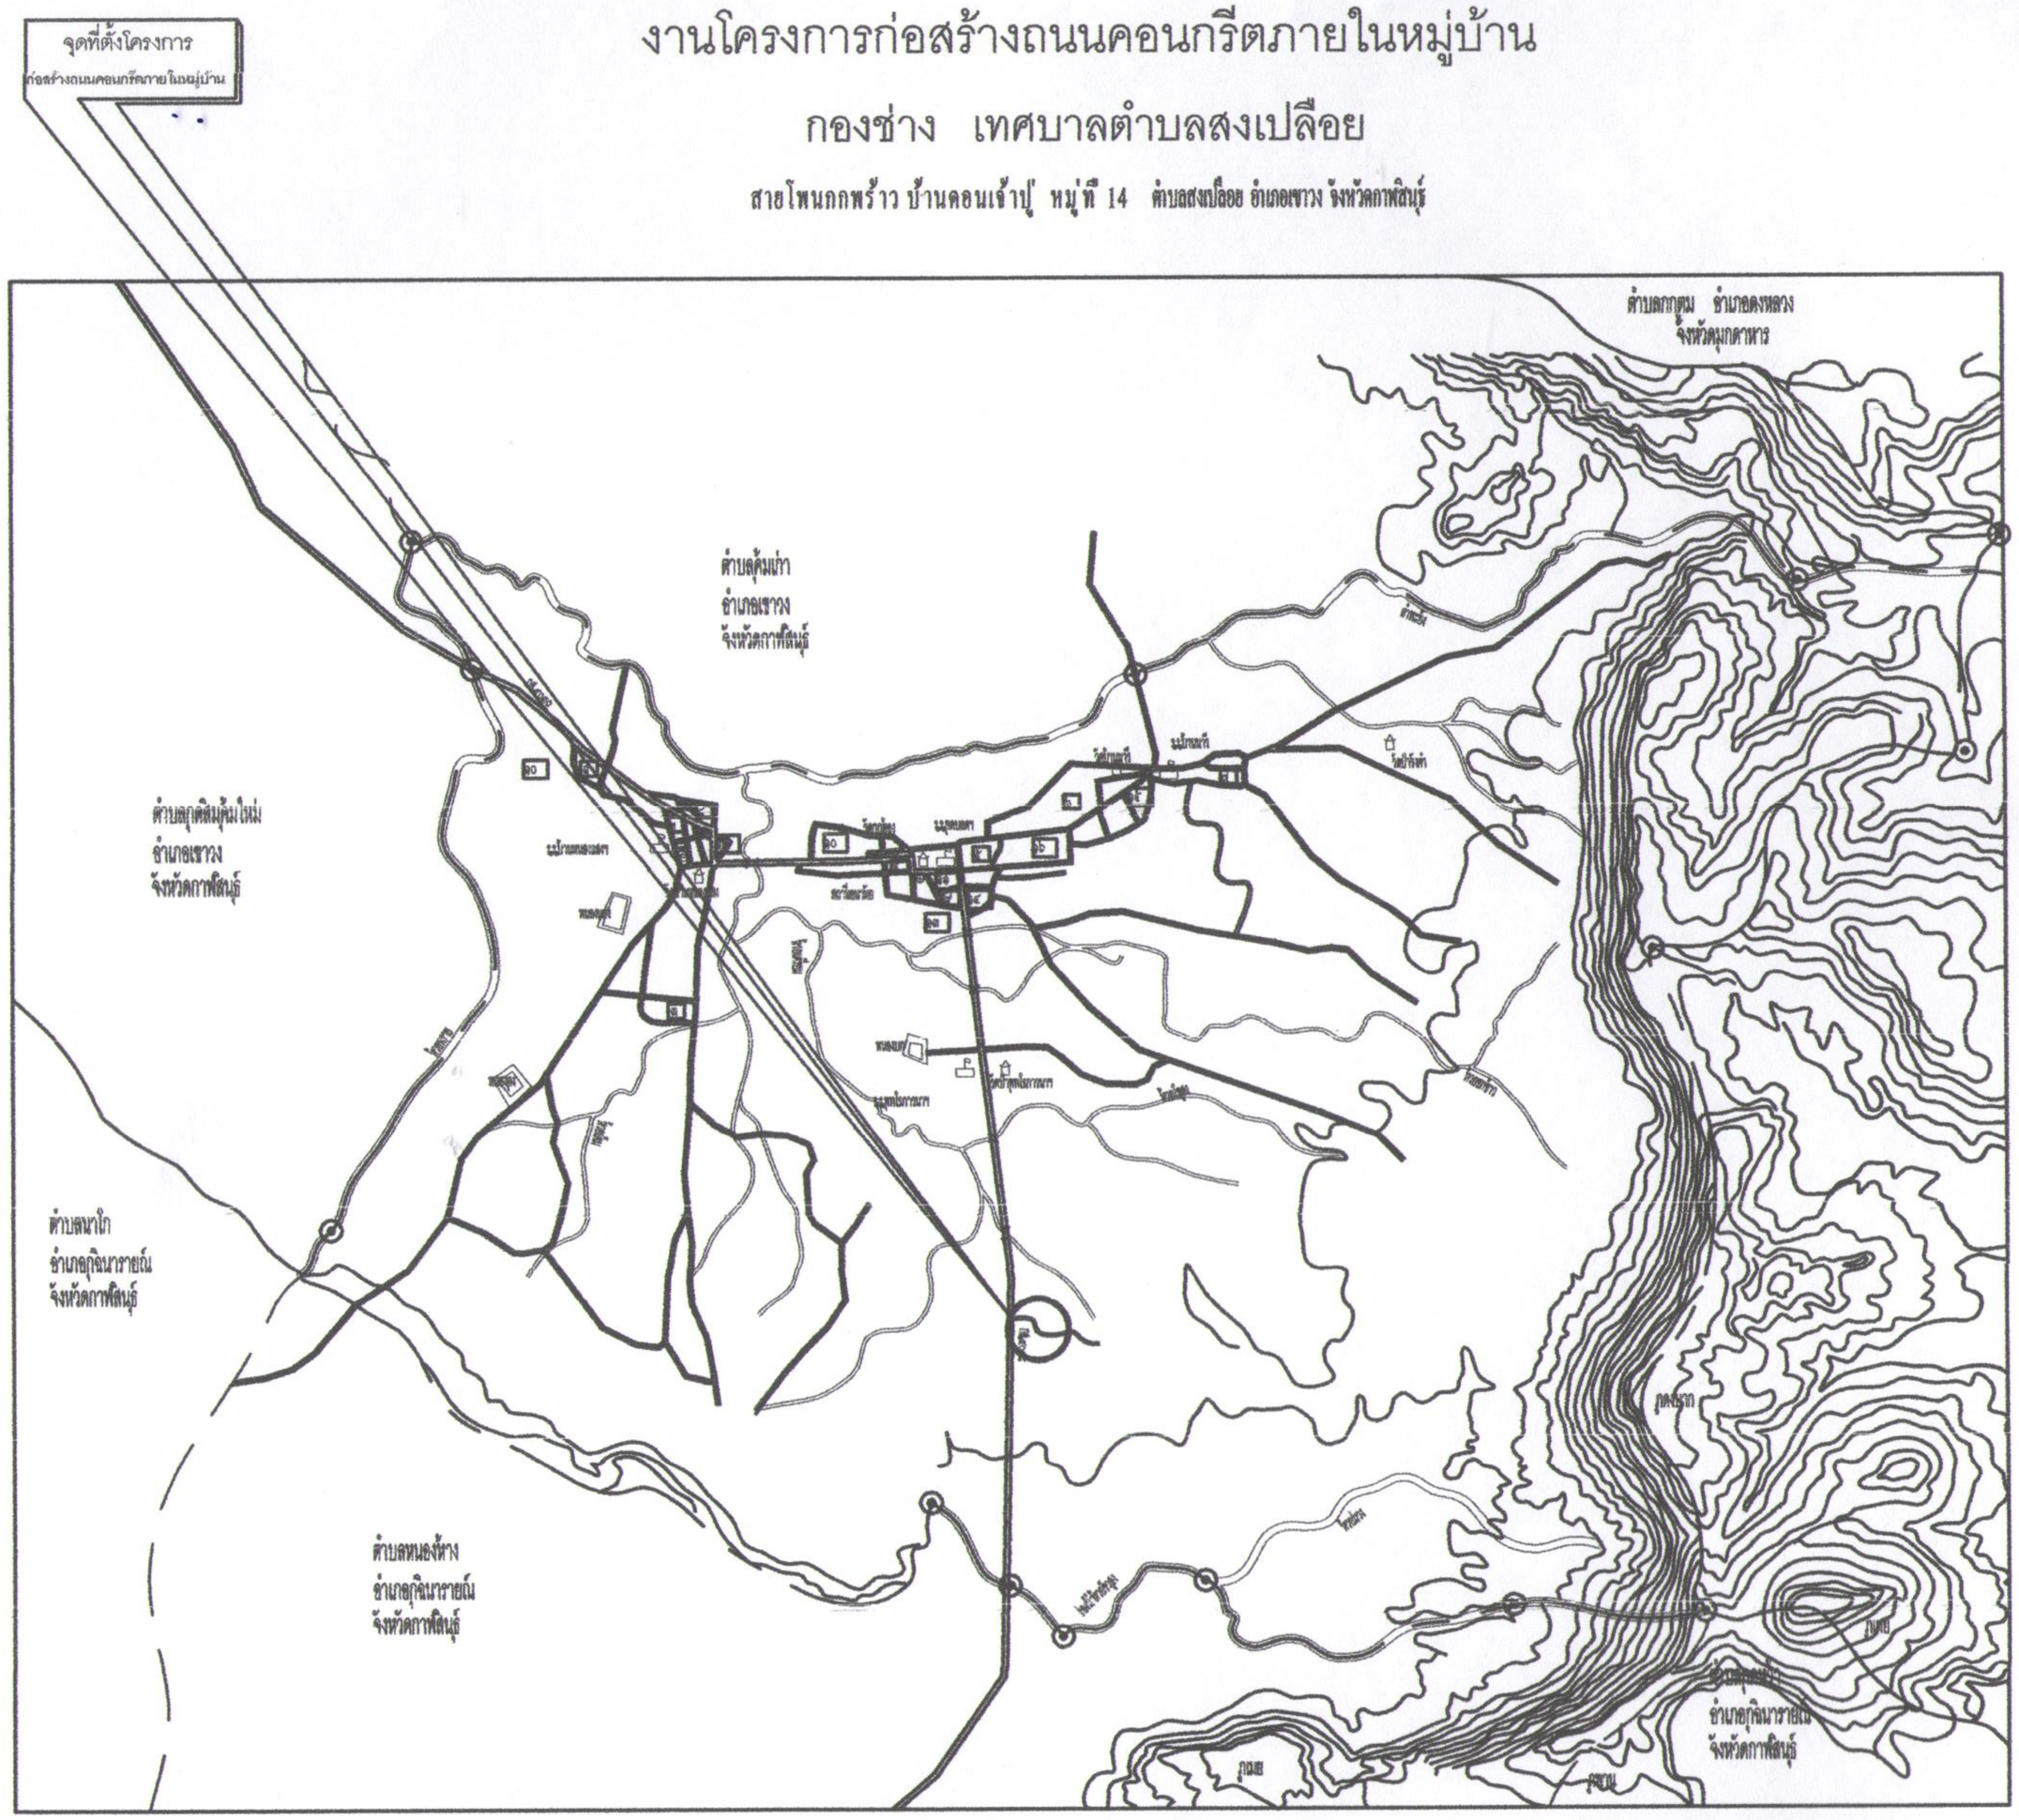

แผนที่สังเขป

เจ้าของโครงการ

โครงการ

ก่อสร้างถนนคอนกรีตภายในหมู่บ้าน

สายโพนถกพร้าว

ของบประมาณ

บ้านดอนเจ้าปู่ หมู่ที่ 14
ต.สงเปลือย
อ.เขาวง จ.กาฬสินธุ์

วิศวกร

เขียนแบบ

(นายสกล พุดตลอง)
หัวหน้าเจ้าพนักงานโยธาและผังเมือง

ตรวจ

(นายพิทักษ์ ไกรโกศ)
ผู้อำนวยการกองช่าง

เห็นชอบ

(นายพิทักษ์ ชันทวิด)
ปลัด ทต.สงเปลือย

อนุมัติ

(นายสำรอง หวังวิ)
นายกเทศมนตรีตำบลสงเปลือย

แบบแสดง

แผนที่แสดงจุดที่ตั้ง

โครงการและแผนที่สังเขป

แบบเลขที่ ลป.โก.020/2562

แผ่นที่

A-๒

๒-๕