งานโครงการก่อสร้างถนนคอนกรีตภายในหมู่บ้าน

กองช่าง เทศบาลตำบลสงเปลือย

ถนนหน้า รพ.สต.กุดบอด หมู่ที่ 13 บ้านโชคพัฒนา ตำบลสงเปลือย อำเภอเชียงม จังหวัดกาฬสินธุ์

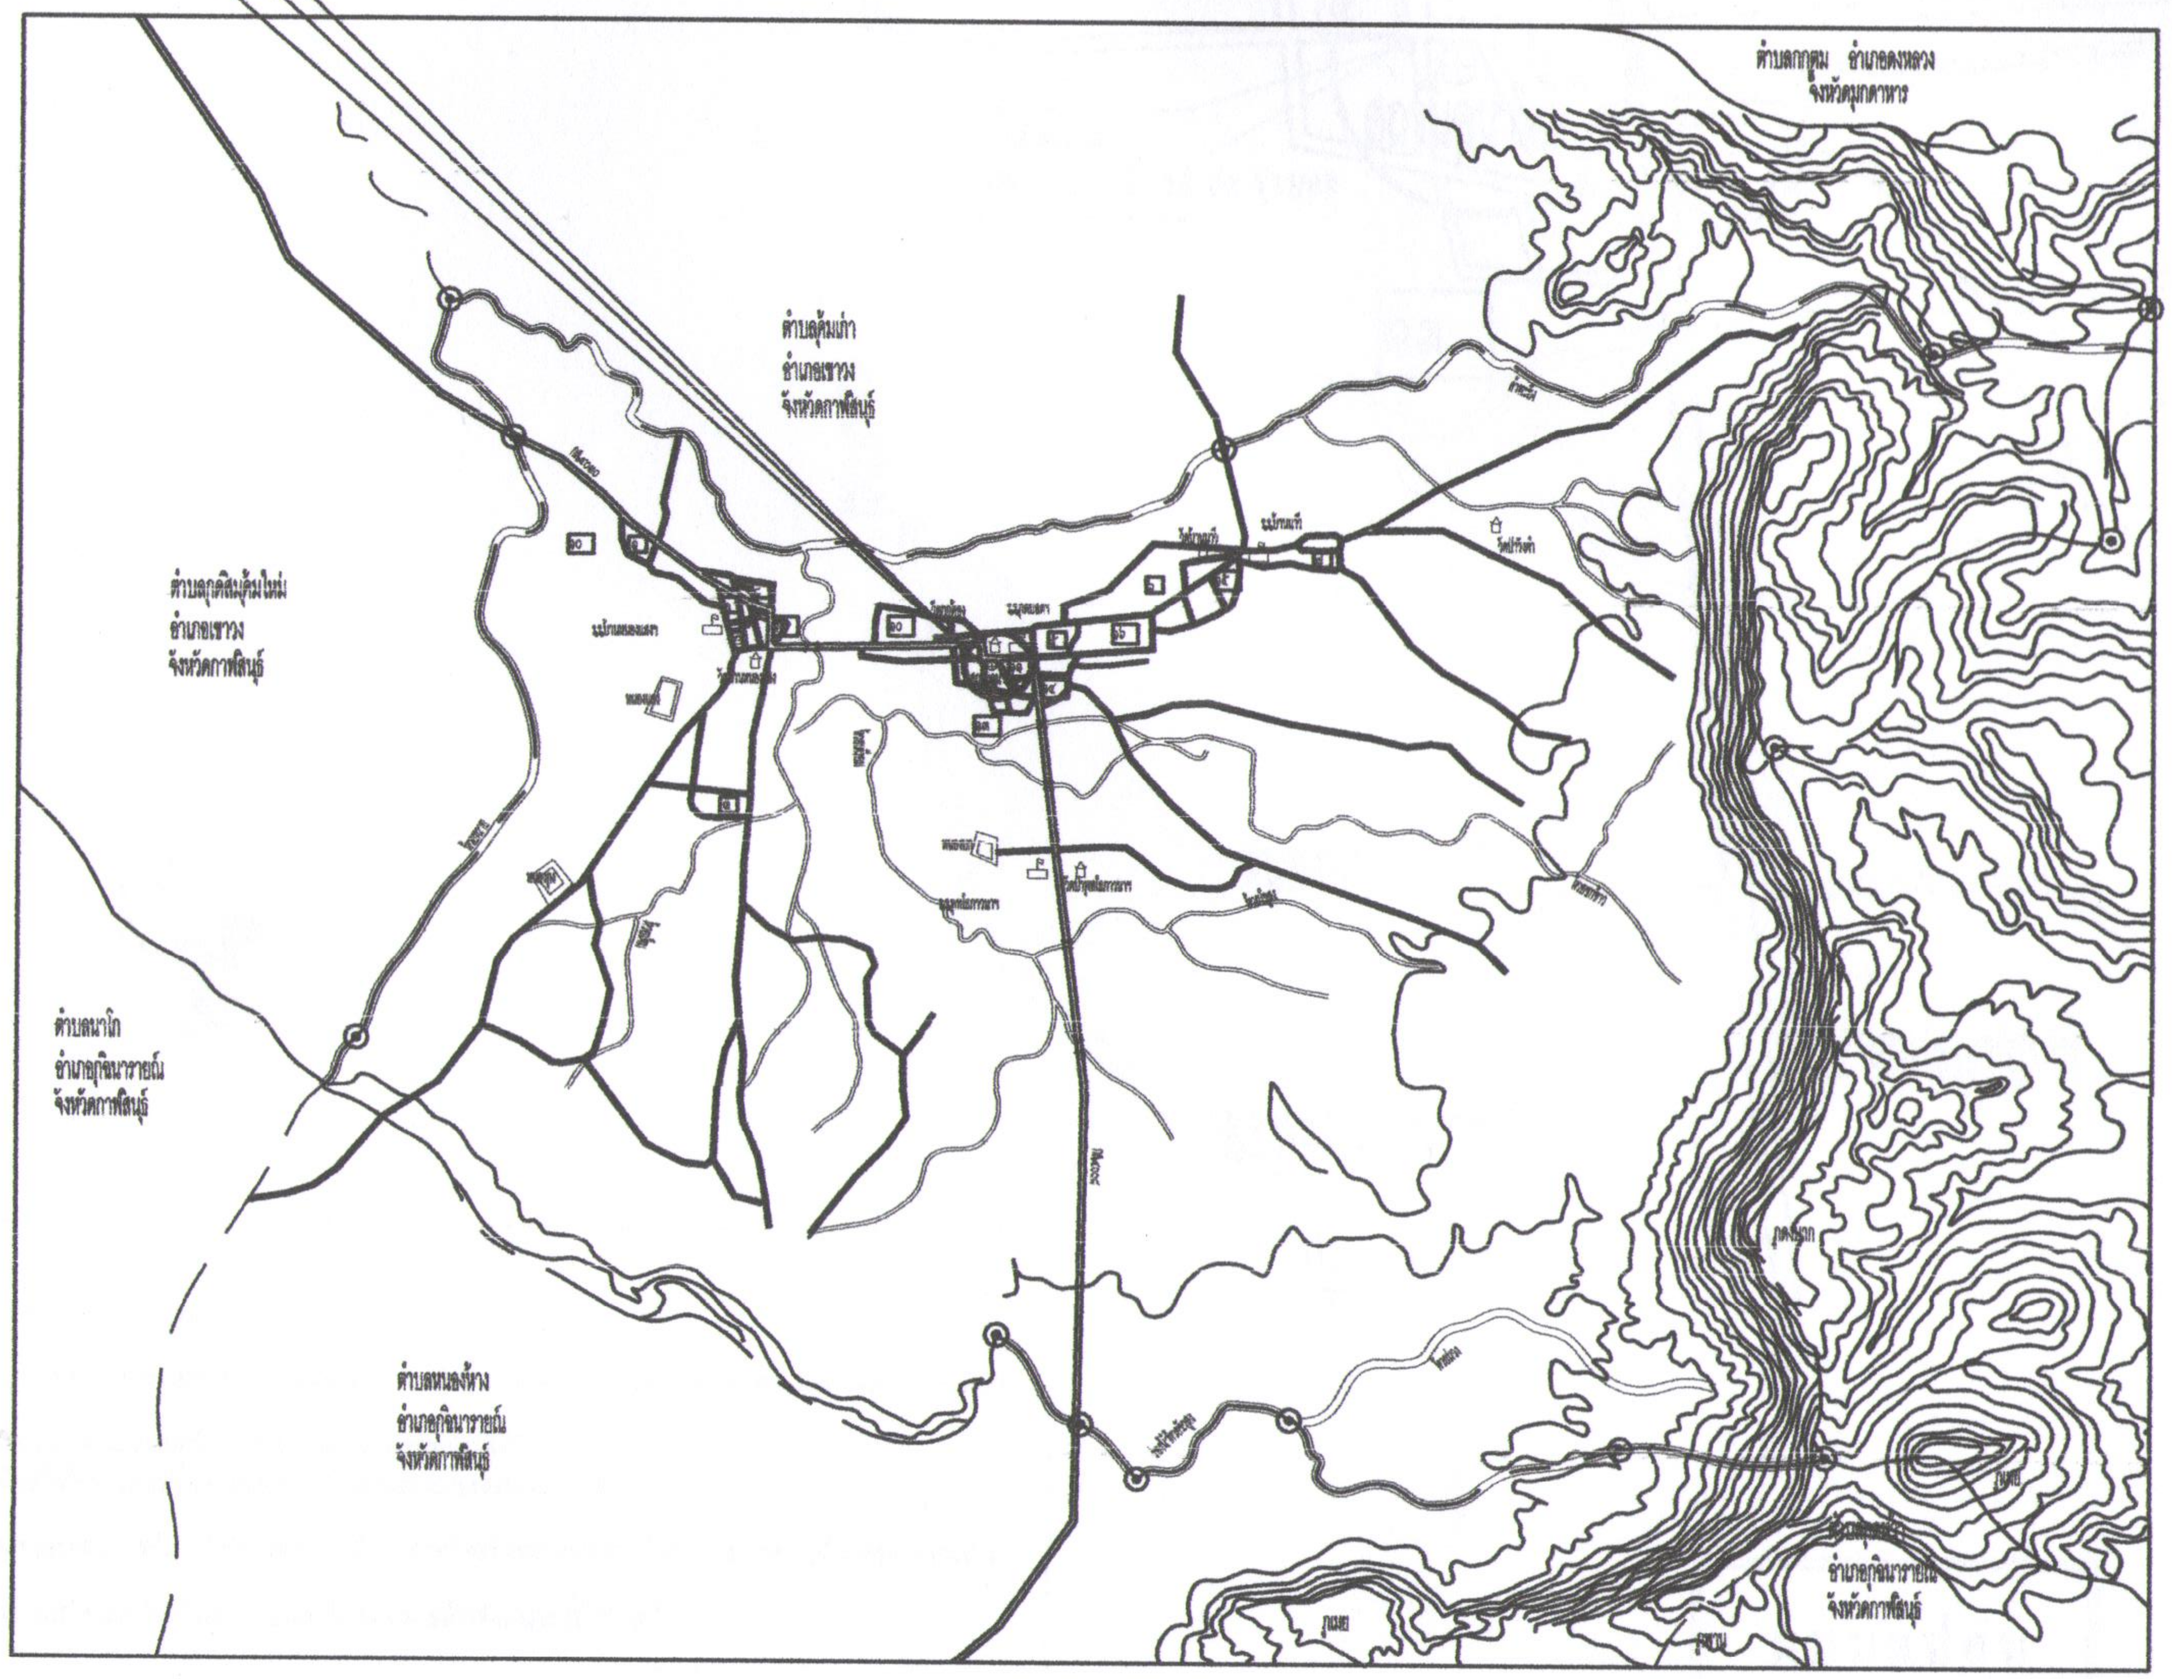

แผนที่สังเขป

ที่ของโครงการ	
โครงการ	ก่อสร้างถนนคอนกรีตภายในหมู่บ้าน ถนนหน้า รพ.สต.กุดบอด
ออกแบบก่อสร้าง	บริษัทโชคพัฒนา หมู่ที่13 ต.สงเปลือย อ.เชียงม จ.กาฬสินธุ์
วิศวกร	
ที่ทำแบบ	(นายชัยวัฒ จุลทอง) วิศวกรที่ดำเนินการและควบคุมงาน
ตรวจ	(นายนิพนธ์ ศรีโนนโคตร) ผู้ช่วยนายกองช่าง
ที่ทำแบบ	(นายชาติศักดิ์ ทันทวิง) ปลัด รพ.สต.สงเปลือย
อนุมัติ	(นายชำโรง พาที) นายกเทศมนตรีตำบลสงเปลือย
แบบแสดง	แผนที่แสดงจุดที่ตั้ง โครงการและแผนที่สังเขป
แบบมาตรฐาน กปภ.ชน.๐๑/๒๕๖๐	
แผ่นที่	A-1 ๒-๕