




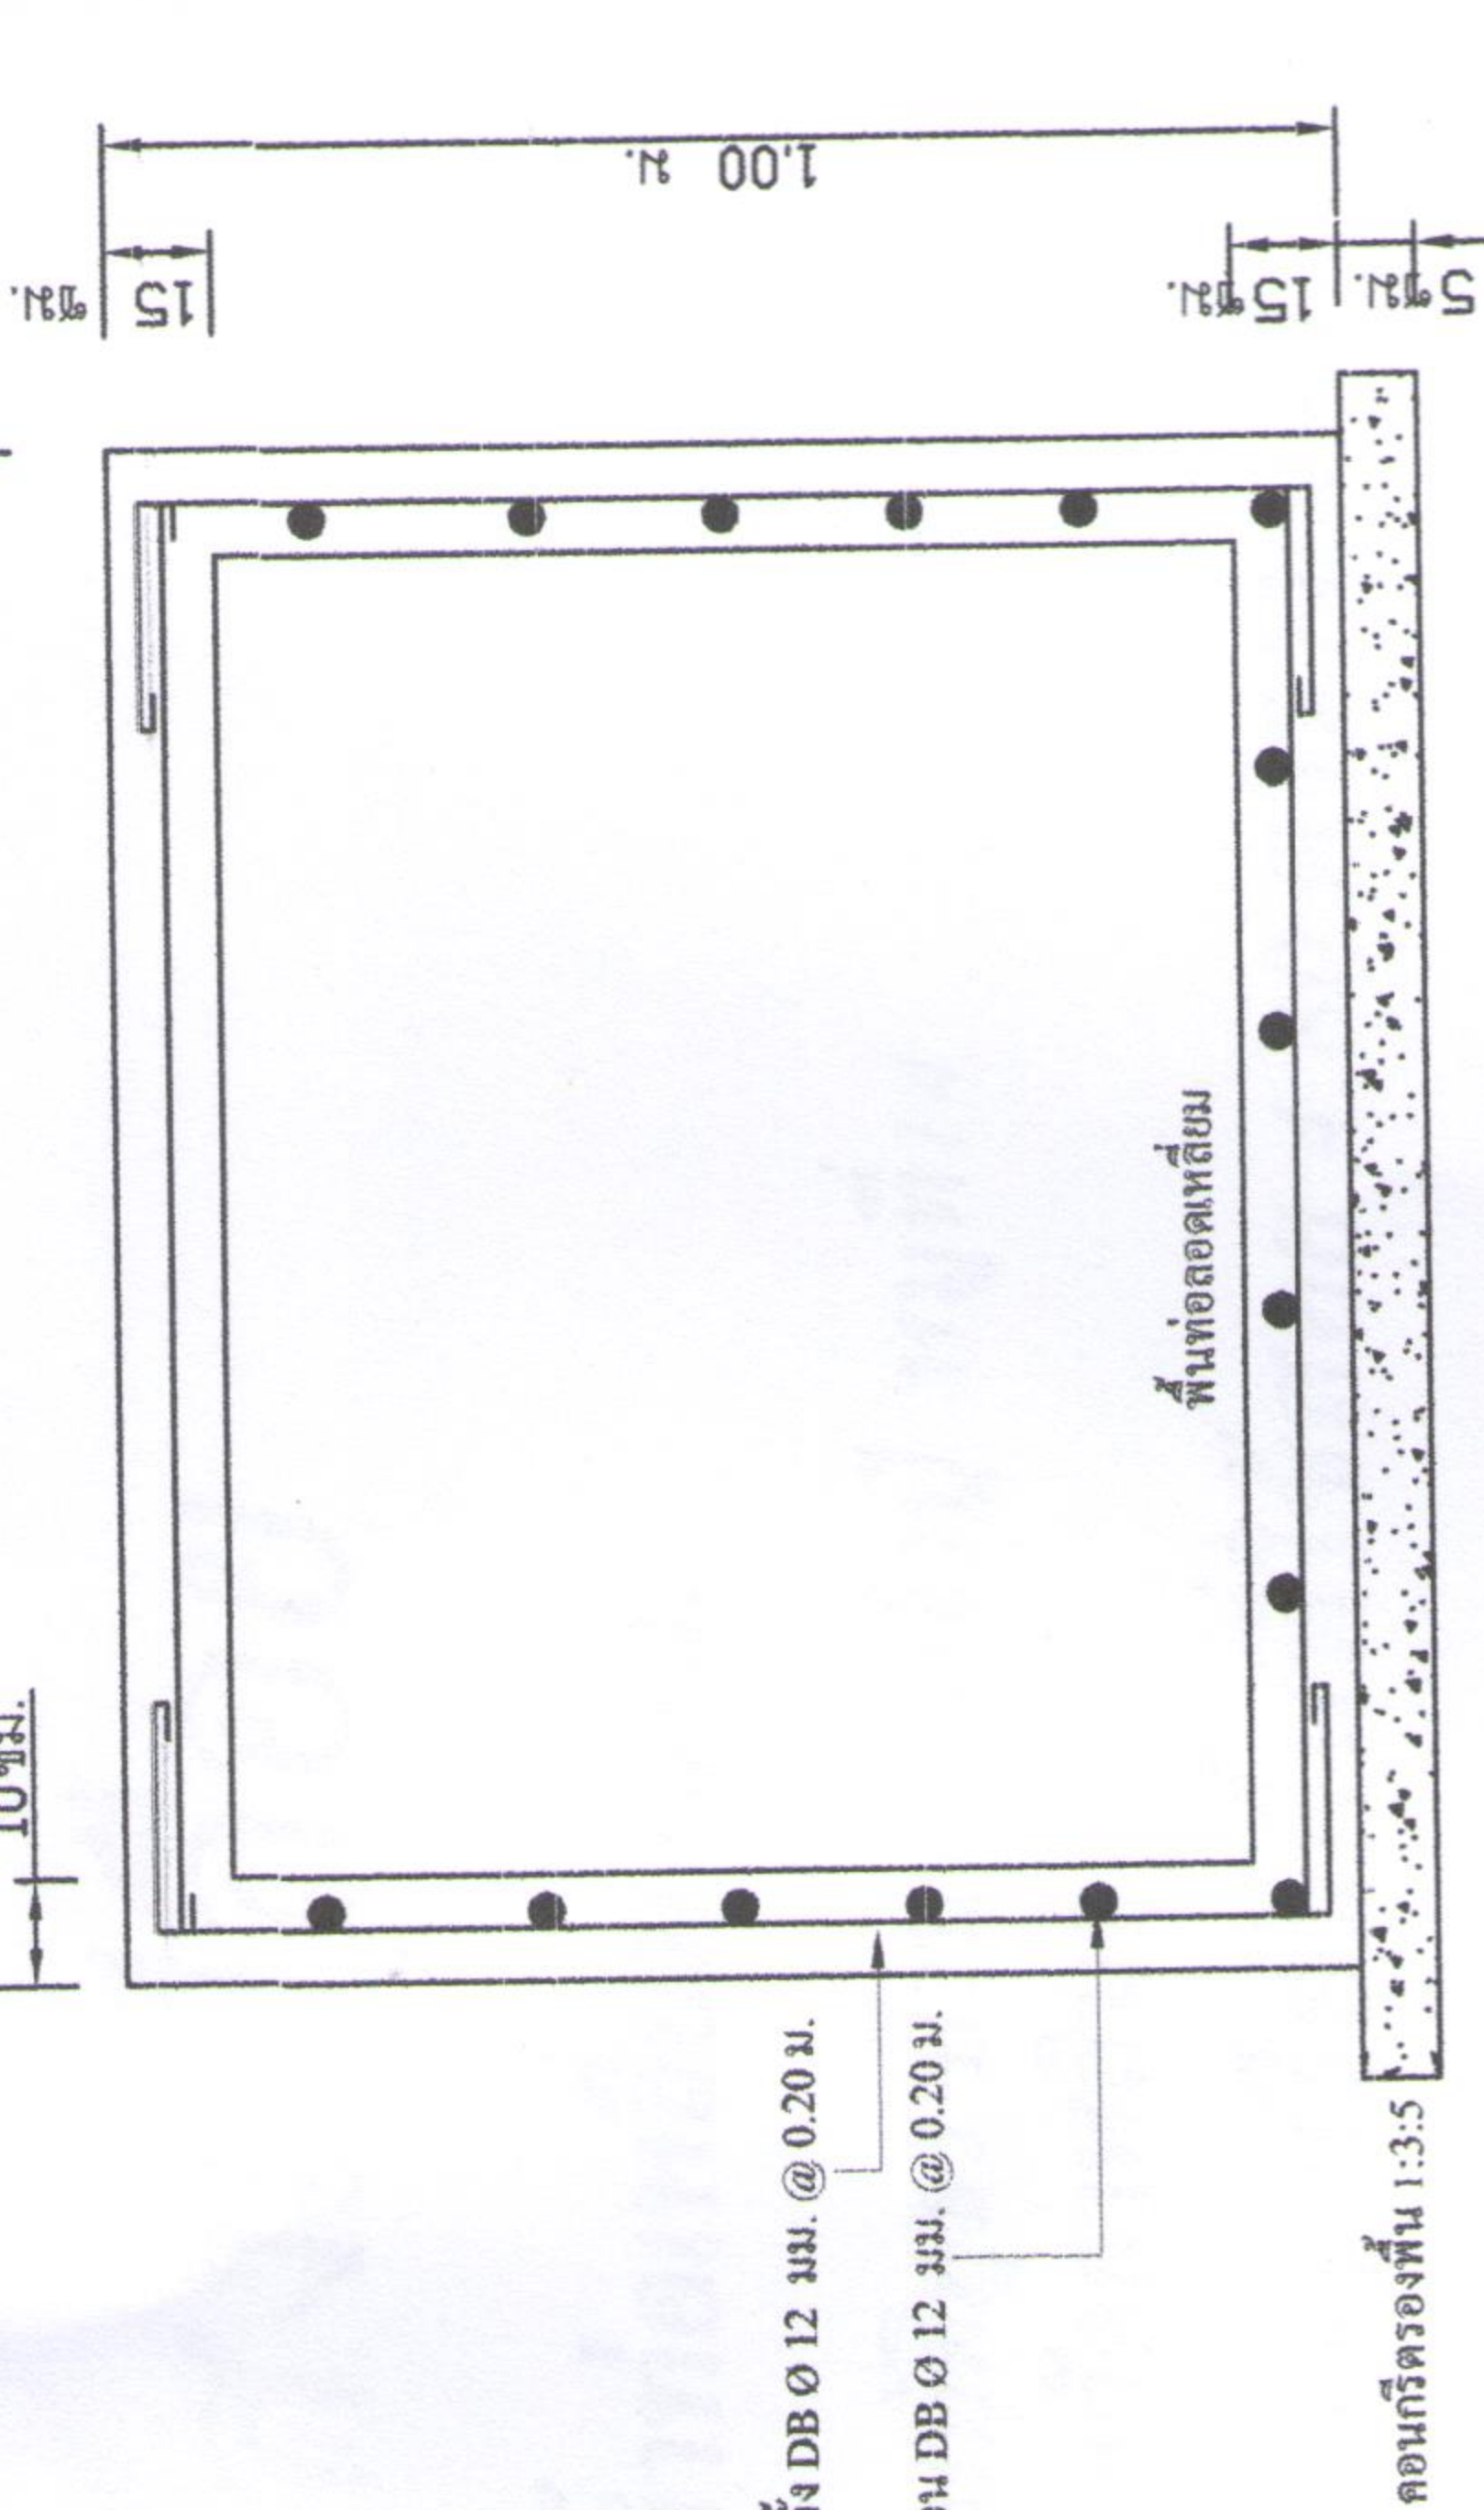

รูปตัด A - A

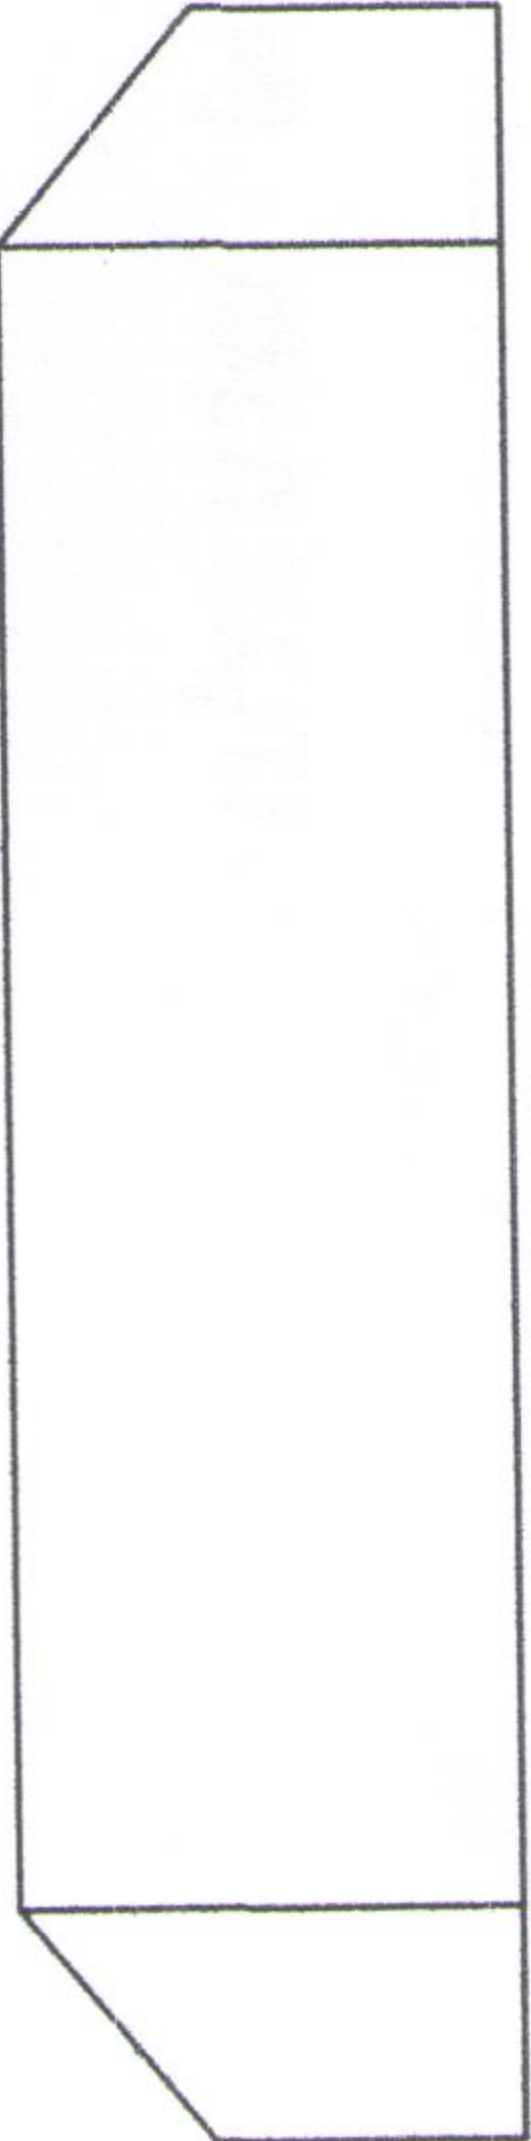

เหล็กแกนตึง DB Ø 12 มม. @ 0.20 ม.

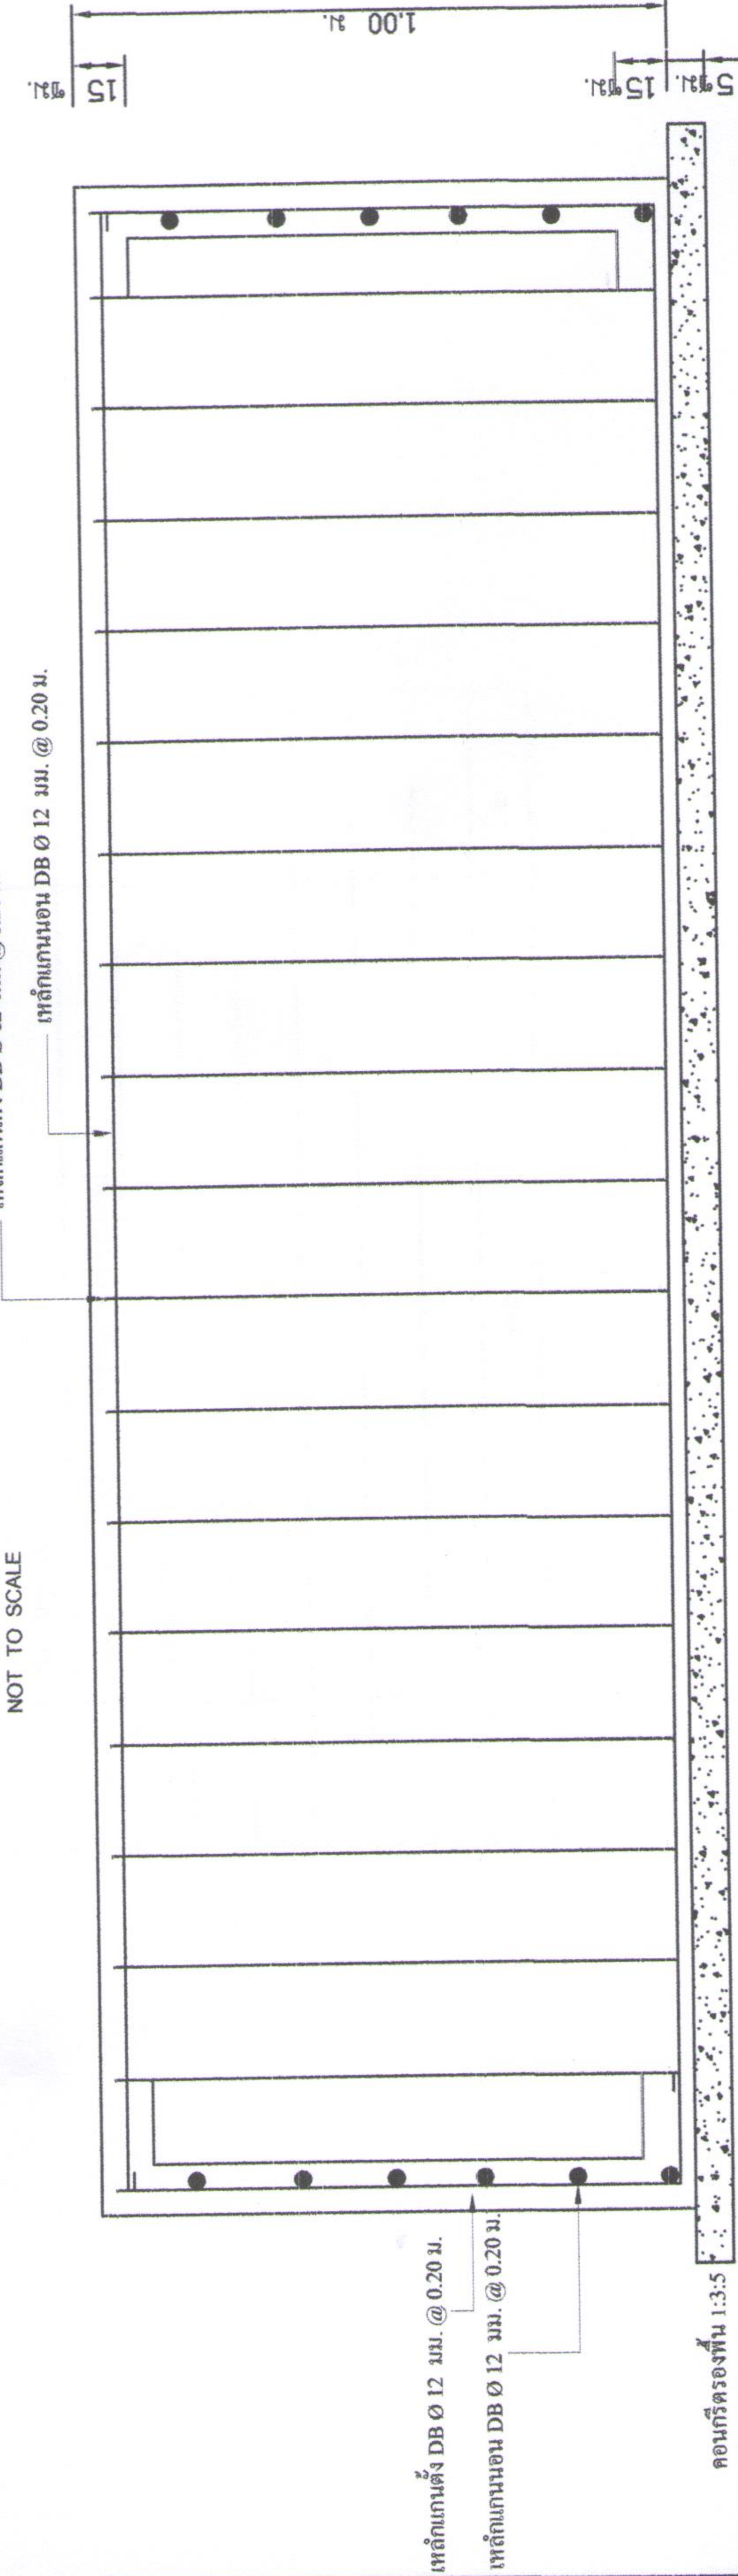

รูปตัด B - B

เจ้าของโครงการ 	โครงการ	ก่อสร้างทางระบายน้ำเพื่อเชื่อม คสธ.	สถานที่ก่อสร้าง	บริเวณถนนซอยราง สมบัติอุร บ้านคลองน้ำใหญ่ หมู่ที่ ๔	ค.สงปเดีย	อ.แขวง จ.กาฬสินธุ์	วิศวกร	ผู้ว่าราชการในนาม (นายภักดี พุฒทอง) หัวหน้าฝ่ายโยธาและแบบแปลน	ตรวจ (นายภักดีศักดิ์ นิรโคตร) ผู้อำนวยการกองช่าง	เห็นชอบ (นายท้าวศักดิ์ จันทวี) ปลัด ทต.สงปเดีย	อนุมัติ (นายสีฟ้ารัง หาศิริ) นายกเทศมนตรีตำบลสงปเดีย	แบบแสดง รูปัด A รูปการวางผังระบายน้ำ	แบบเลขที่ สป.จช.๑๔.๗/๒๕๖๓	แผนที่ A-๔	๔-๔
---	----------------	--	------------------------	--	------------------	---------------------------	---------------	--	---	---	---	---	----------------------------------	-----------------------	------------