
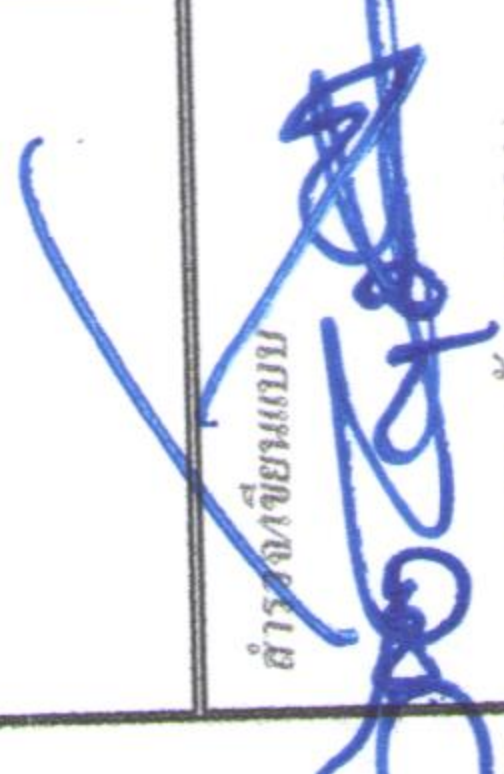


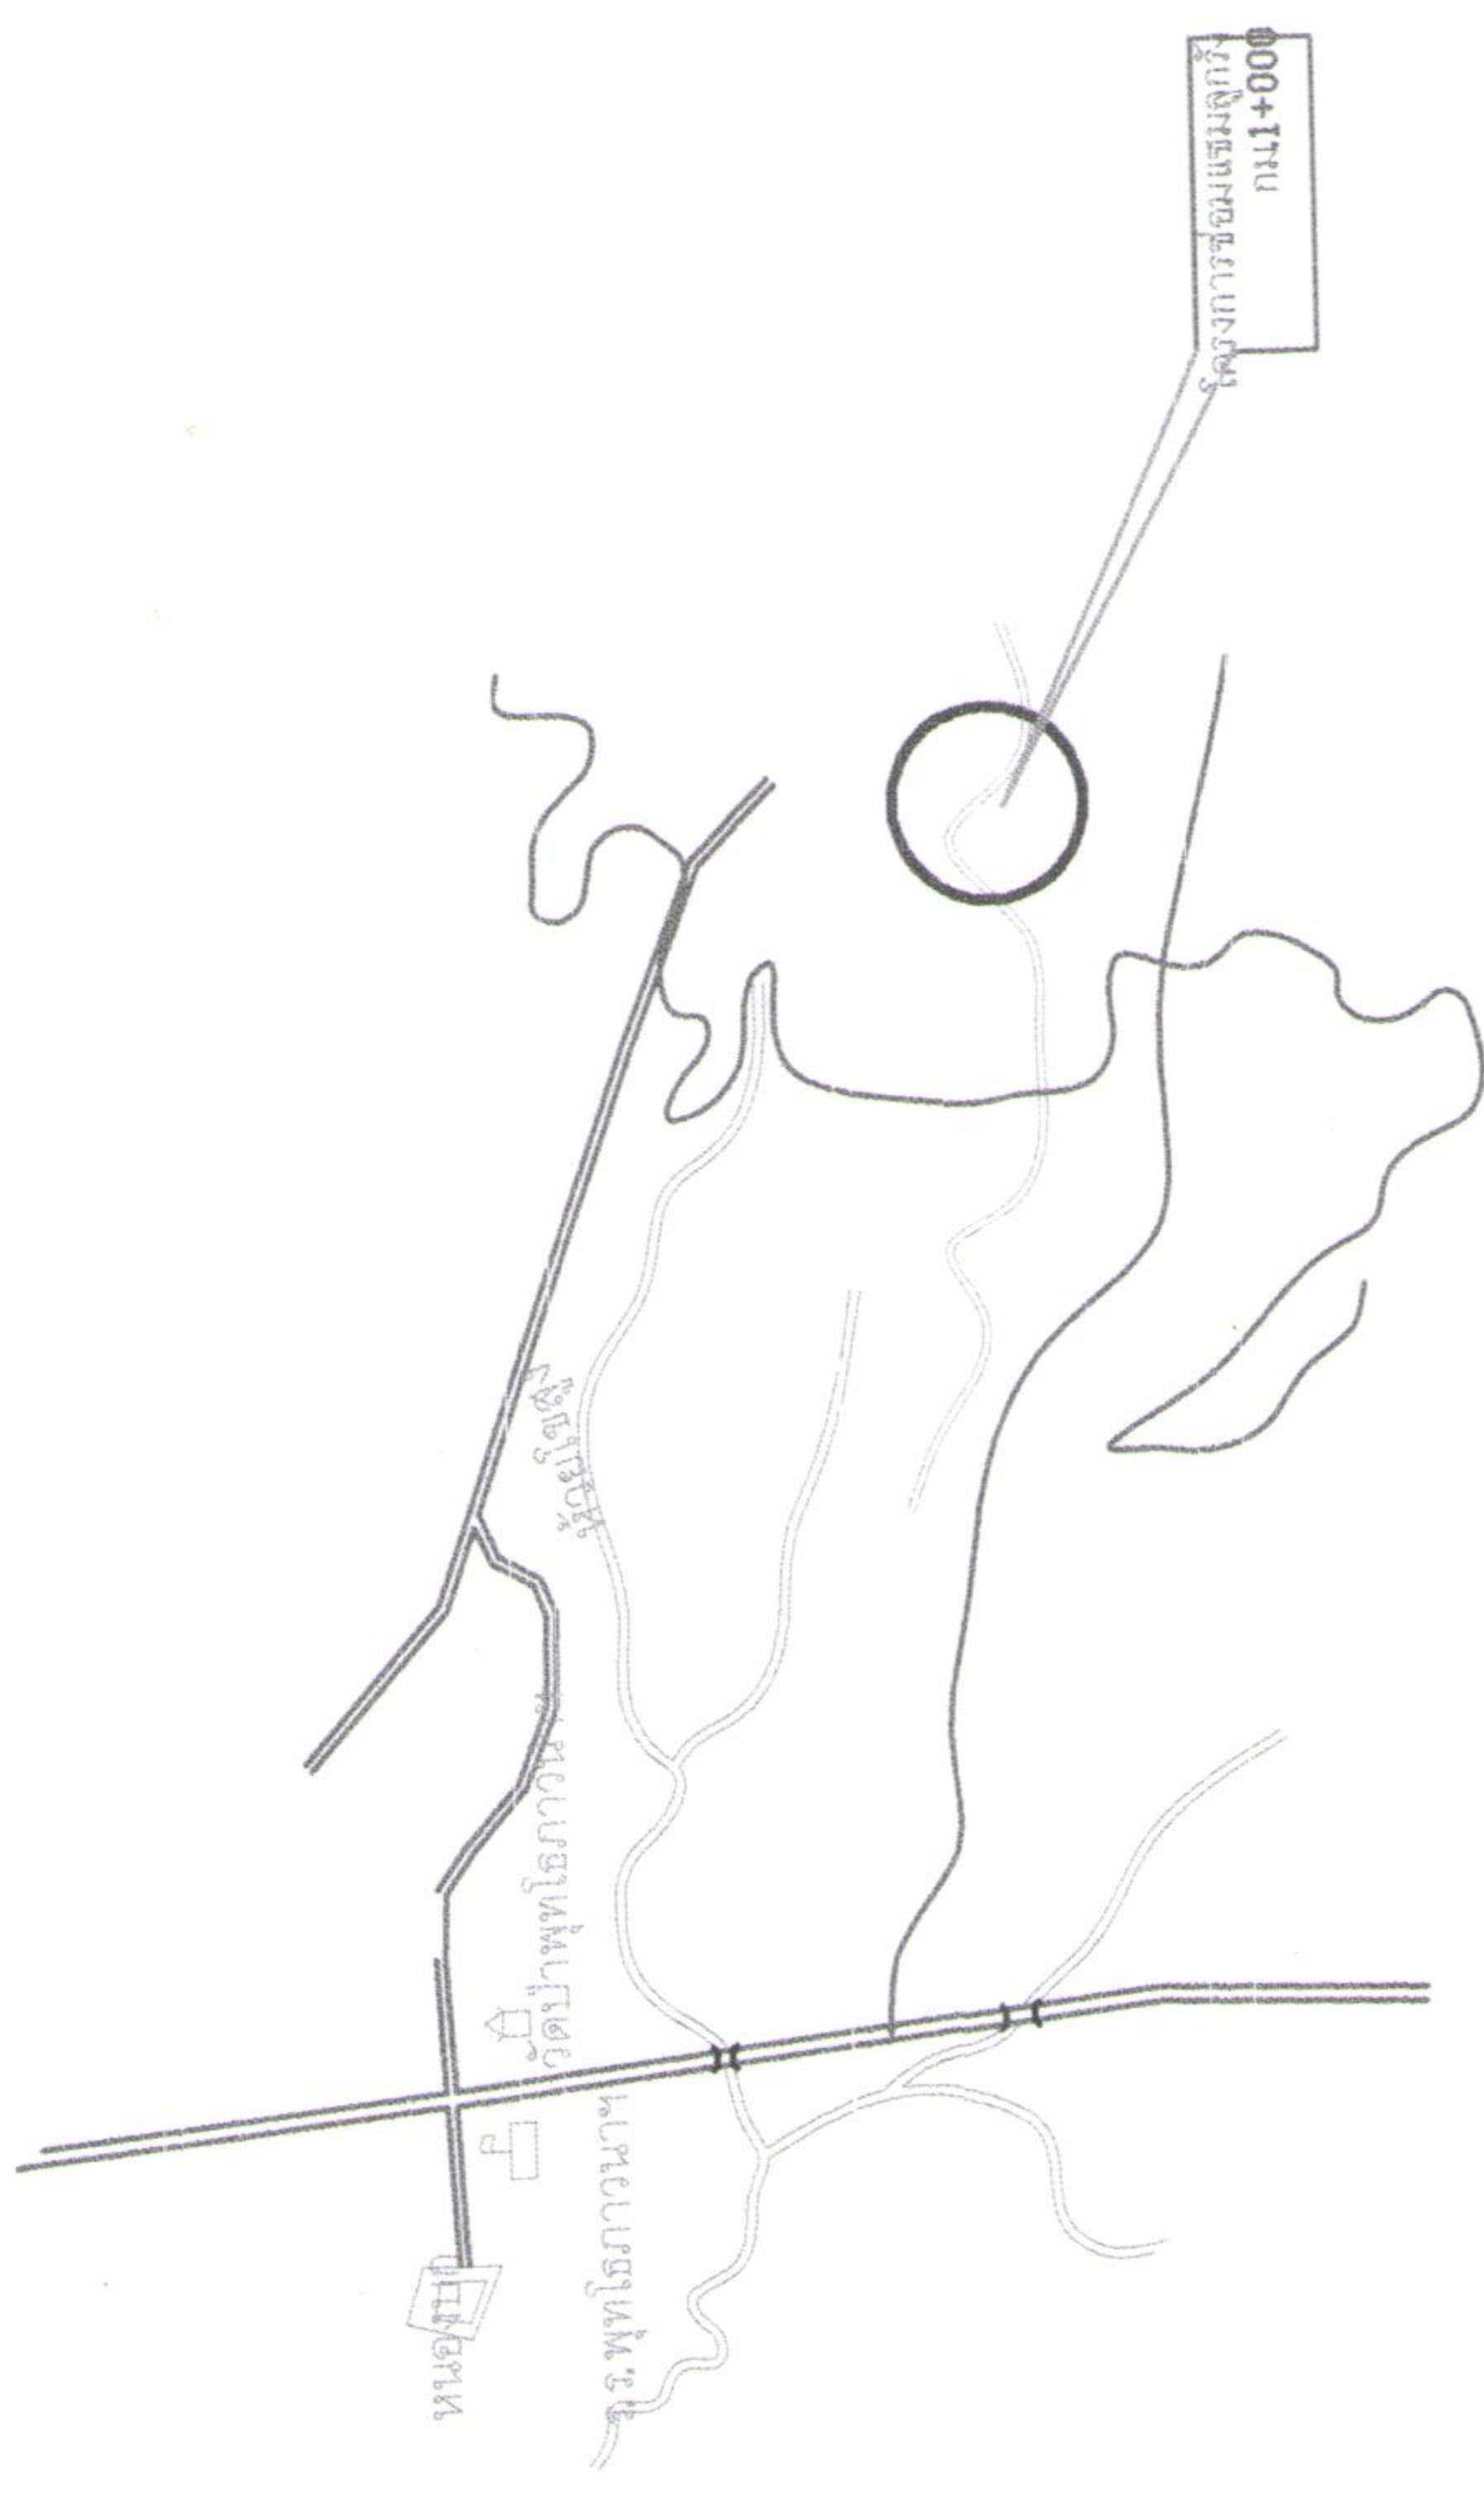


เจ้าของโครงการ	
โครงการ	ซ่อมแซมถนนลูกรังเข้าพื้นที่ การเกษตร
สถานที่ก่อสร้าง	หมู่ที่ 14 บ้านดอนเจ้าปู่ ต.สงเปลือย อ.เขาวง จ.กาฬสินธุ์
วิศวกร	
สำรวจ/เขียนแบบ	 (นายกวีศักดิ์ พุฒทอง) หัวหน้าฝ่ายโยธา
ตรวจ	
(นายกวีศักดิ์ นีโรจน์) ผู้อำนวยการกองช่าง	
เห็นชอบ	
(นายทวีศักดิ์ จันทวี) ปัด ทด.สงเปลือย	
อนุมัติ	 (สายสำโรง หศิริ) นายกเทศมนตรีตำบลสงเปลือย
แบบแสดง	แบบแปลน NOT TO SCALE
แบบแปลนที่ สว.จ.ช.๑๔.๑๐/๒๕๖๓	
แผ่นที่	A-๑
	๑-๔



รายการประกอบแบบ

1. ผู้รับจ้างจะต้องทำการซ่อมแซมถนนลูกรังเข้าพื้นที่การเกษตร สายบ้านฮ้าง ติวราชสูงรัง กว้าง 3.00 เมตร ระยะทางยาว 1,000 เมตร ลงลูกรังหนา 0.10 เมตร หรือมีปริมาณดินลูกรังรวมไม่น้อยกว่า 600 ต.ม. ตามแบบเลขที่ ส.จ.ช. 14.1/2563
2. แบบสามารถเปลี่ยนแปลงได้ทั้งนี้ให้อยู่ในดุลพินิจของผู้คุมงานจ้าง
3. ผู้รับจ้างจะต้องทำความเข้าใจการก่อสร้างให้ละเอียดเรียบร้อยพร้อมที่จะให้กรรมการตรวจการจ้างตรวจรับงานจ้าง ถ้ายังไม่สะอาดแลบริเวดที่ทำการก่อสร้างยังไม่สะอาดให้ถือว่างงานจ้างยังไม่แล้วเสร็จ

แบบแปลน
NOT TO SCALE

