


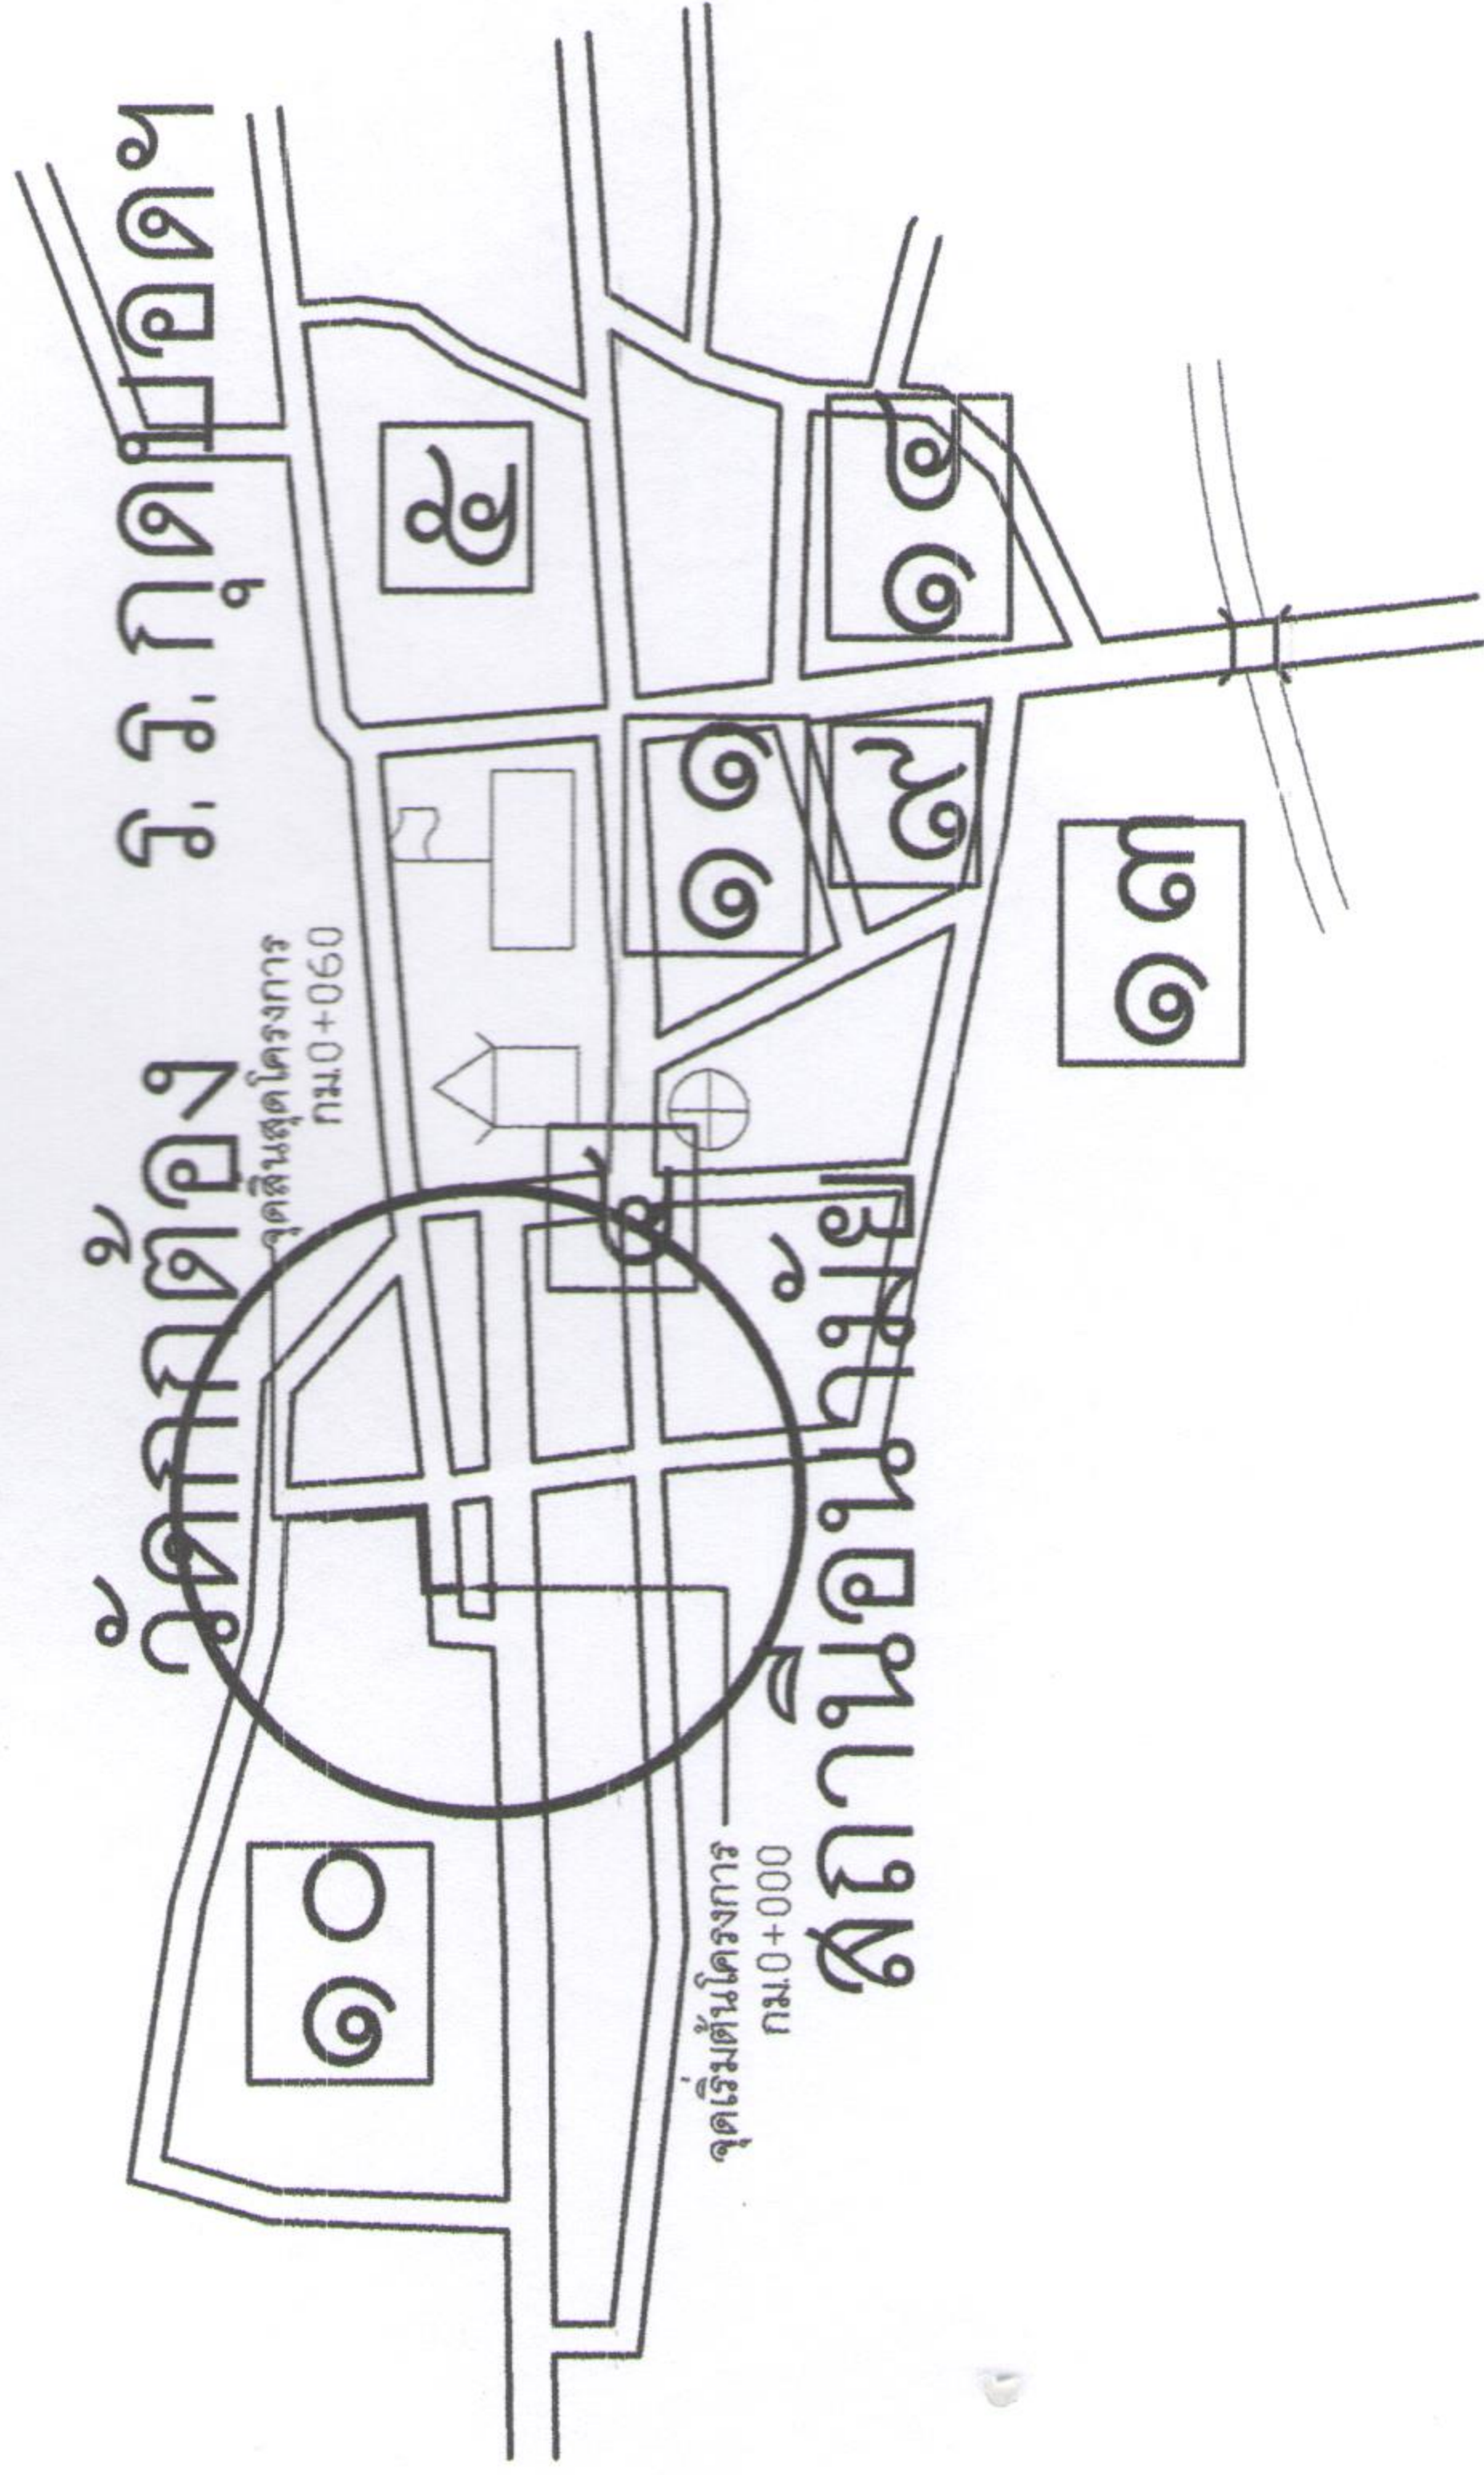

รายการประกอบแบบ

1. ผู้รับจ้างจะต้องทำการก่อสร้างรางระบายน้ำชนิดมีฝาปิดคอนกรีตเสริมเหล็ก ขนาดกว้าง 0.30 ม. ลึกเฉลี่ย 0.30 ม. ยาว 60.00 ม.
 2. แบบสามารถลงได้แบบใดก็ได้ทั้งนี้ขึ้นอยู่กับดุลยพินิจของผู้รับจ้างและผู้ควบคุมงานและผู้ควบคุมการตรวจการจ้าง
 3. ผู้รับจ้างจะต้องทำความเข้าใจกับรายละเอียดบริเวณที่ทำการก่อสร้างให้ละเอียดเรียบร้อยพร้อมที่จะให้กรรมการตรวจการจ้างตรวจรับงานจ้าง
- ถ้าบริเวณที่ทำการก่อสร้างยังไม่สะดวกให้ถือว่างานจ้างยังไม่แล้วเสร็จ

แบบแปลน

เจ้าของโครงการ	
โครงการ	ก่อสร้างรางระบายน้ำชนิดมีฝาปิด คอนกรีตเสริมเหล็ก
สถานที่ก่อสร้าง	ค.สงเปลือย อ.เขาวง จ.กาฬสินธุ์
วิศวกร	
เขียนแบบ	(นายอภิชาติ พุฒทอง) หัวหน้าฝ่ายโยธาและแผน
ตรวจสอบ	(นายกิตติศักดิ์ นริศโรตร) ผู้อำนวยการกองช่าง
อนุมัติ	(นายทวีศักดิ์ จันทวิติ) ปลัด ทด.สงเปลือย
แบบแสดง	(นายสำโรง หาทิ) นายช่างเทคนิคตำบลสงเปลือย
แบบแปลน	NOT TO SCALE
แบบเลขที่	สป.จ.๑๐/๒๕๖๓
แผ่นที่	A-๓
	๓-๔