


ทิศเหนือ

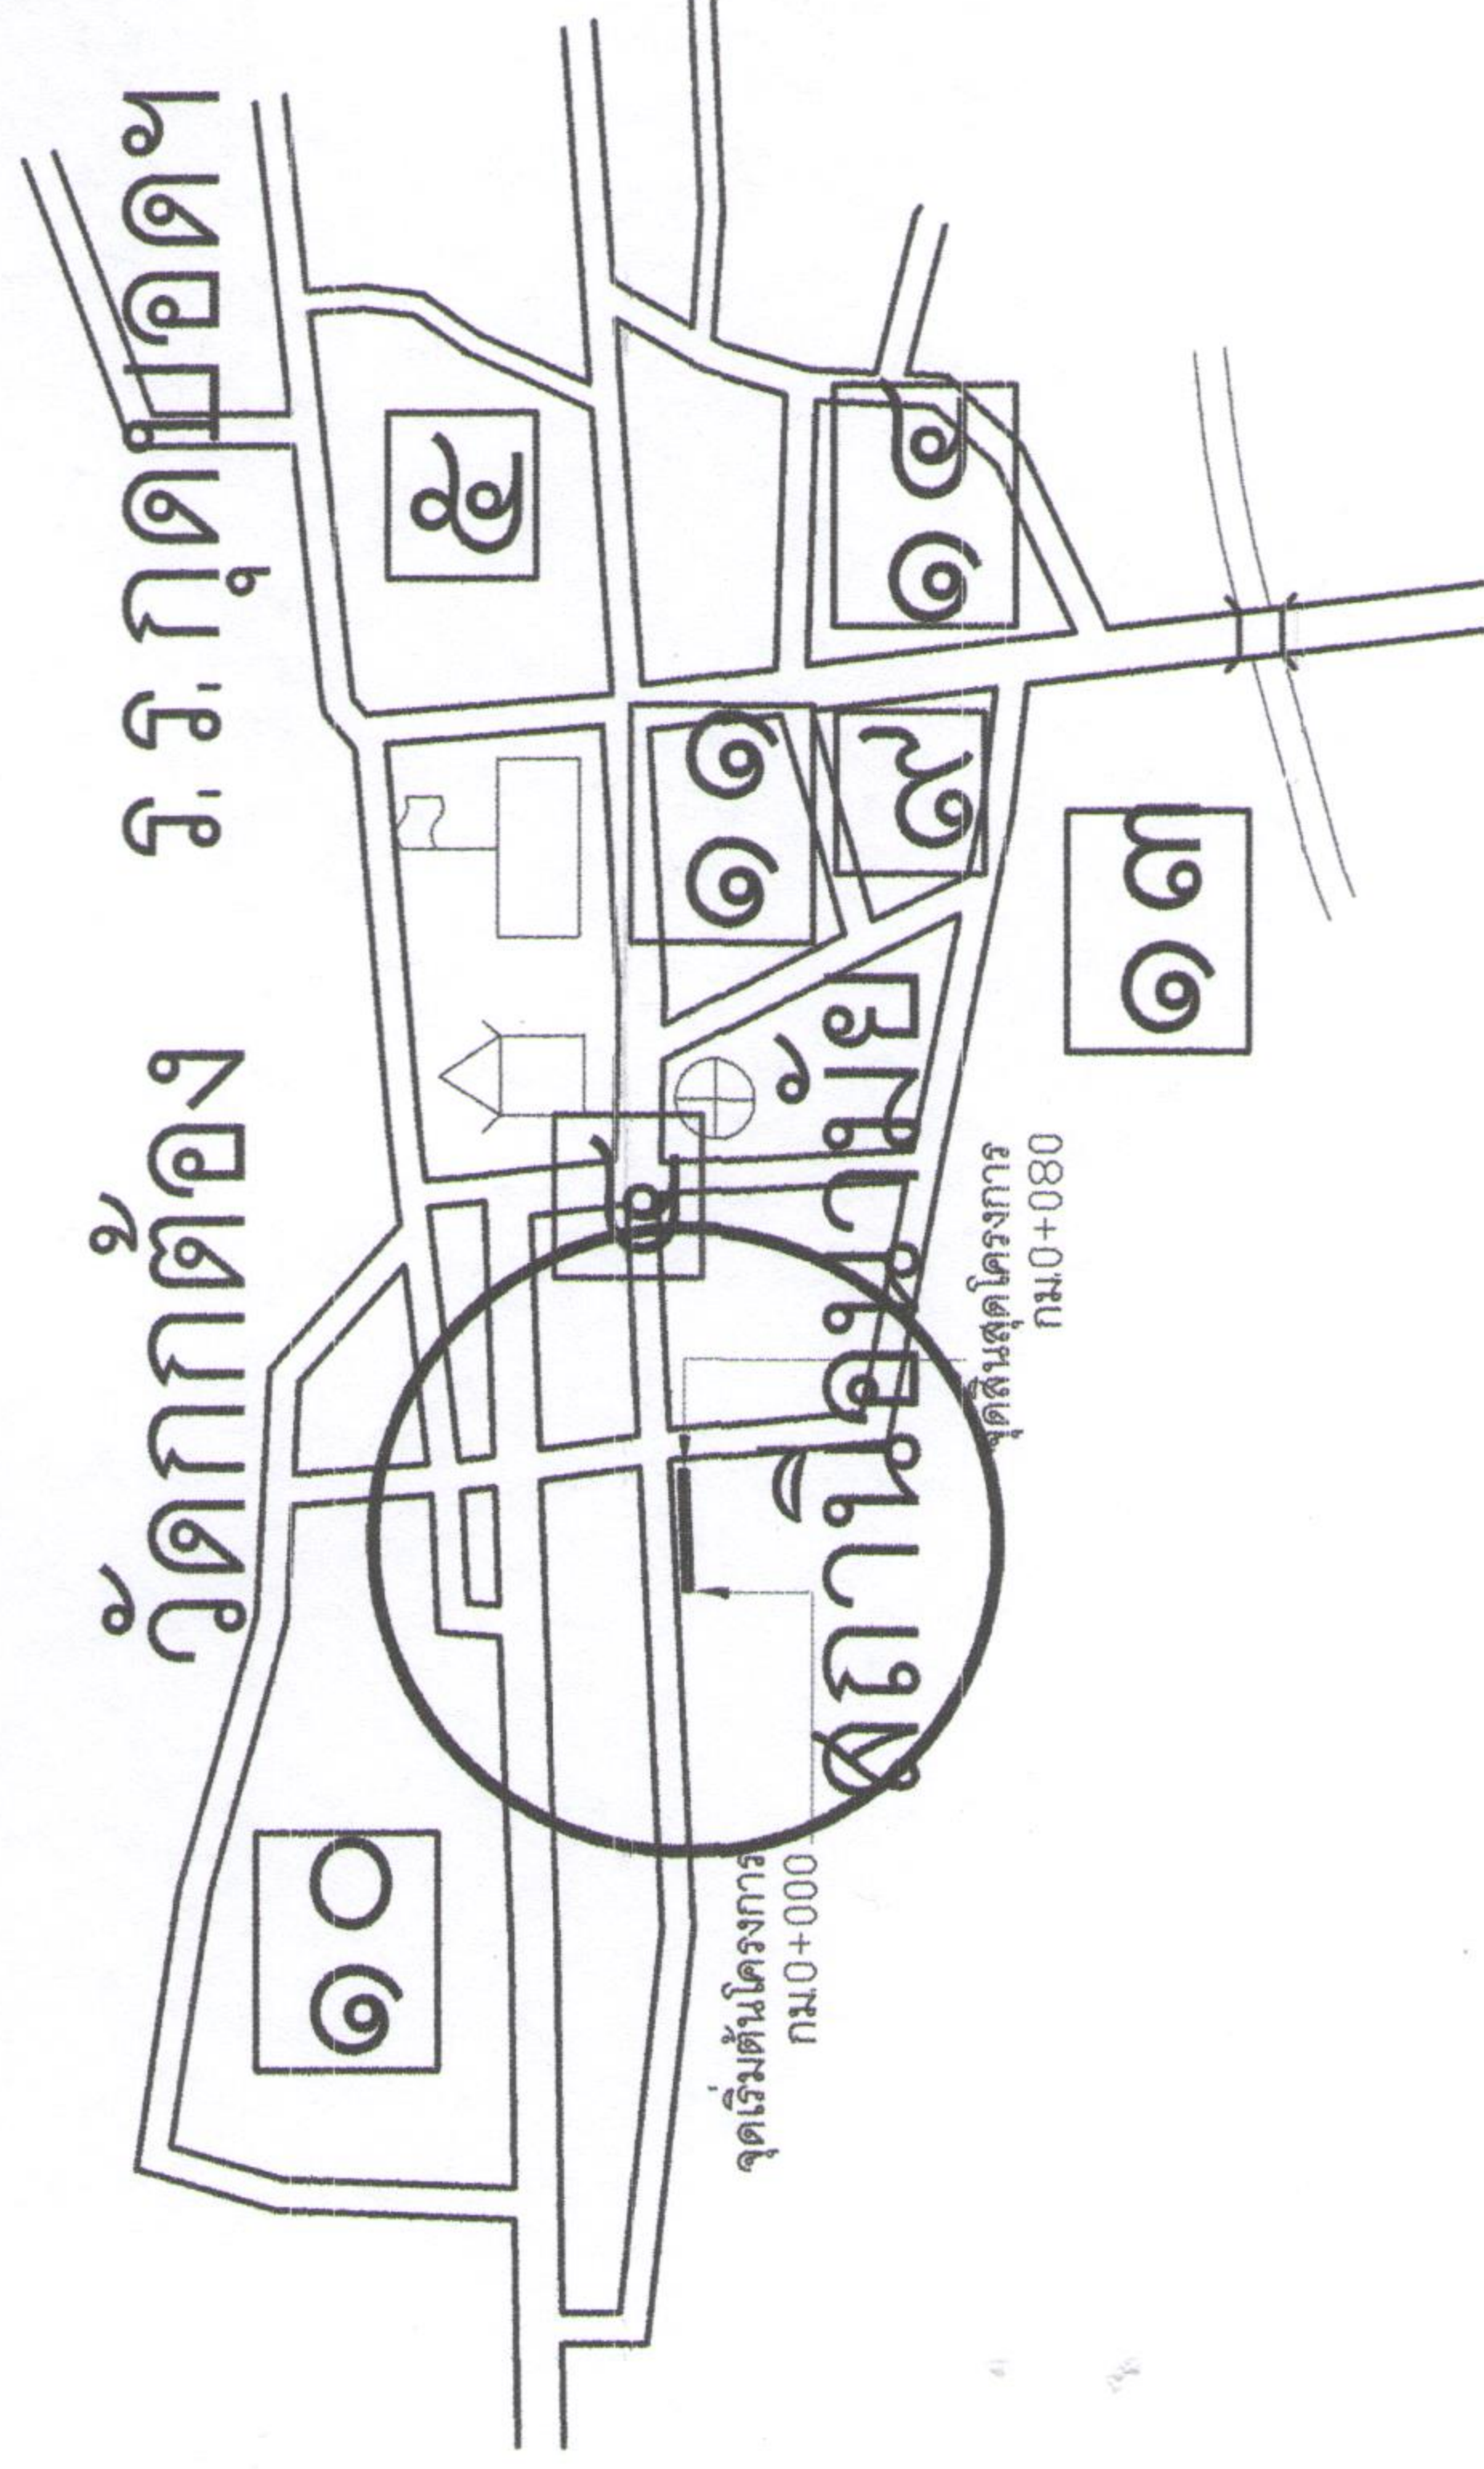

รายการประกอบแบบ

1. ผู้รับจ้างจะต้องทำการก่อสร้างรางระบายน้ำชนิดคอนกรีตเสริมเหล็ก ขนาดกว้าง 0.30 ม. ลึกเฉลี่ย 0.30 ม. ยาว 55.00 ม.
 2. แบบสามารถเปลี่ยนแปลงได้ทั้งนี้ให้อยู่ในดุลพินิจของผู้ดำเนินงานและกรรมการตรวจการจ้าง
 3. ผู้รับจ้างจะต้องทำความเข้าใจกับรายละเอียดบริเวณที่ทำการก่อสร้างให้ละเอียดเรียบร้อยพร้อมที่จะให้กรรมการตรวจการจ้างตรวจรับงานจ้าง
- ถ้าบริเวณที่ทำการก่อสร้างยังไม่สะดวกให้อธิบายงานจ้างยังทำงานไม่แล้วเสร็จ

แบบแปลน

เจ้าของโครงการ	ผู้ว่าราชการจังหวัดสงขลา
โครงการ	ก่อสร้างรางระบายน้ำชนิดคอนกรีตเสริมเหล็ก
สถานที่ก่อสร้าง	ต.สงขลานครินทร์ อ.เมือง จ.สงขลา
วิศวกร	
เขียนแบบ	(นายอัครวิทย์ หงษ์ทอง) หัวหน้าฝ่ายโยธาและแผน
ตรวจ	
(นายอัครวิทย์ หงษ์ทอง) ผู้อำนวยการกองช่าง	
เห็นชอบ	
(นายทวีศักดิ์ จันทวิทย์) ปลัด ทต.สงขลา	
อนุมัติ	
(นายสุวิทย์ หงษ์ทอง) นายกเทศมนตรีตำบลสงขลา	
แบบแสดง	
แบบแปลน	NOT TO SCALE
แบบเลขที่	สป.จช.๔.๑/๒๕๖๓
แผ่นที่	A-๓
	๓-๔