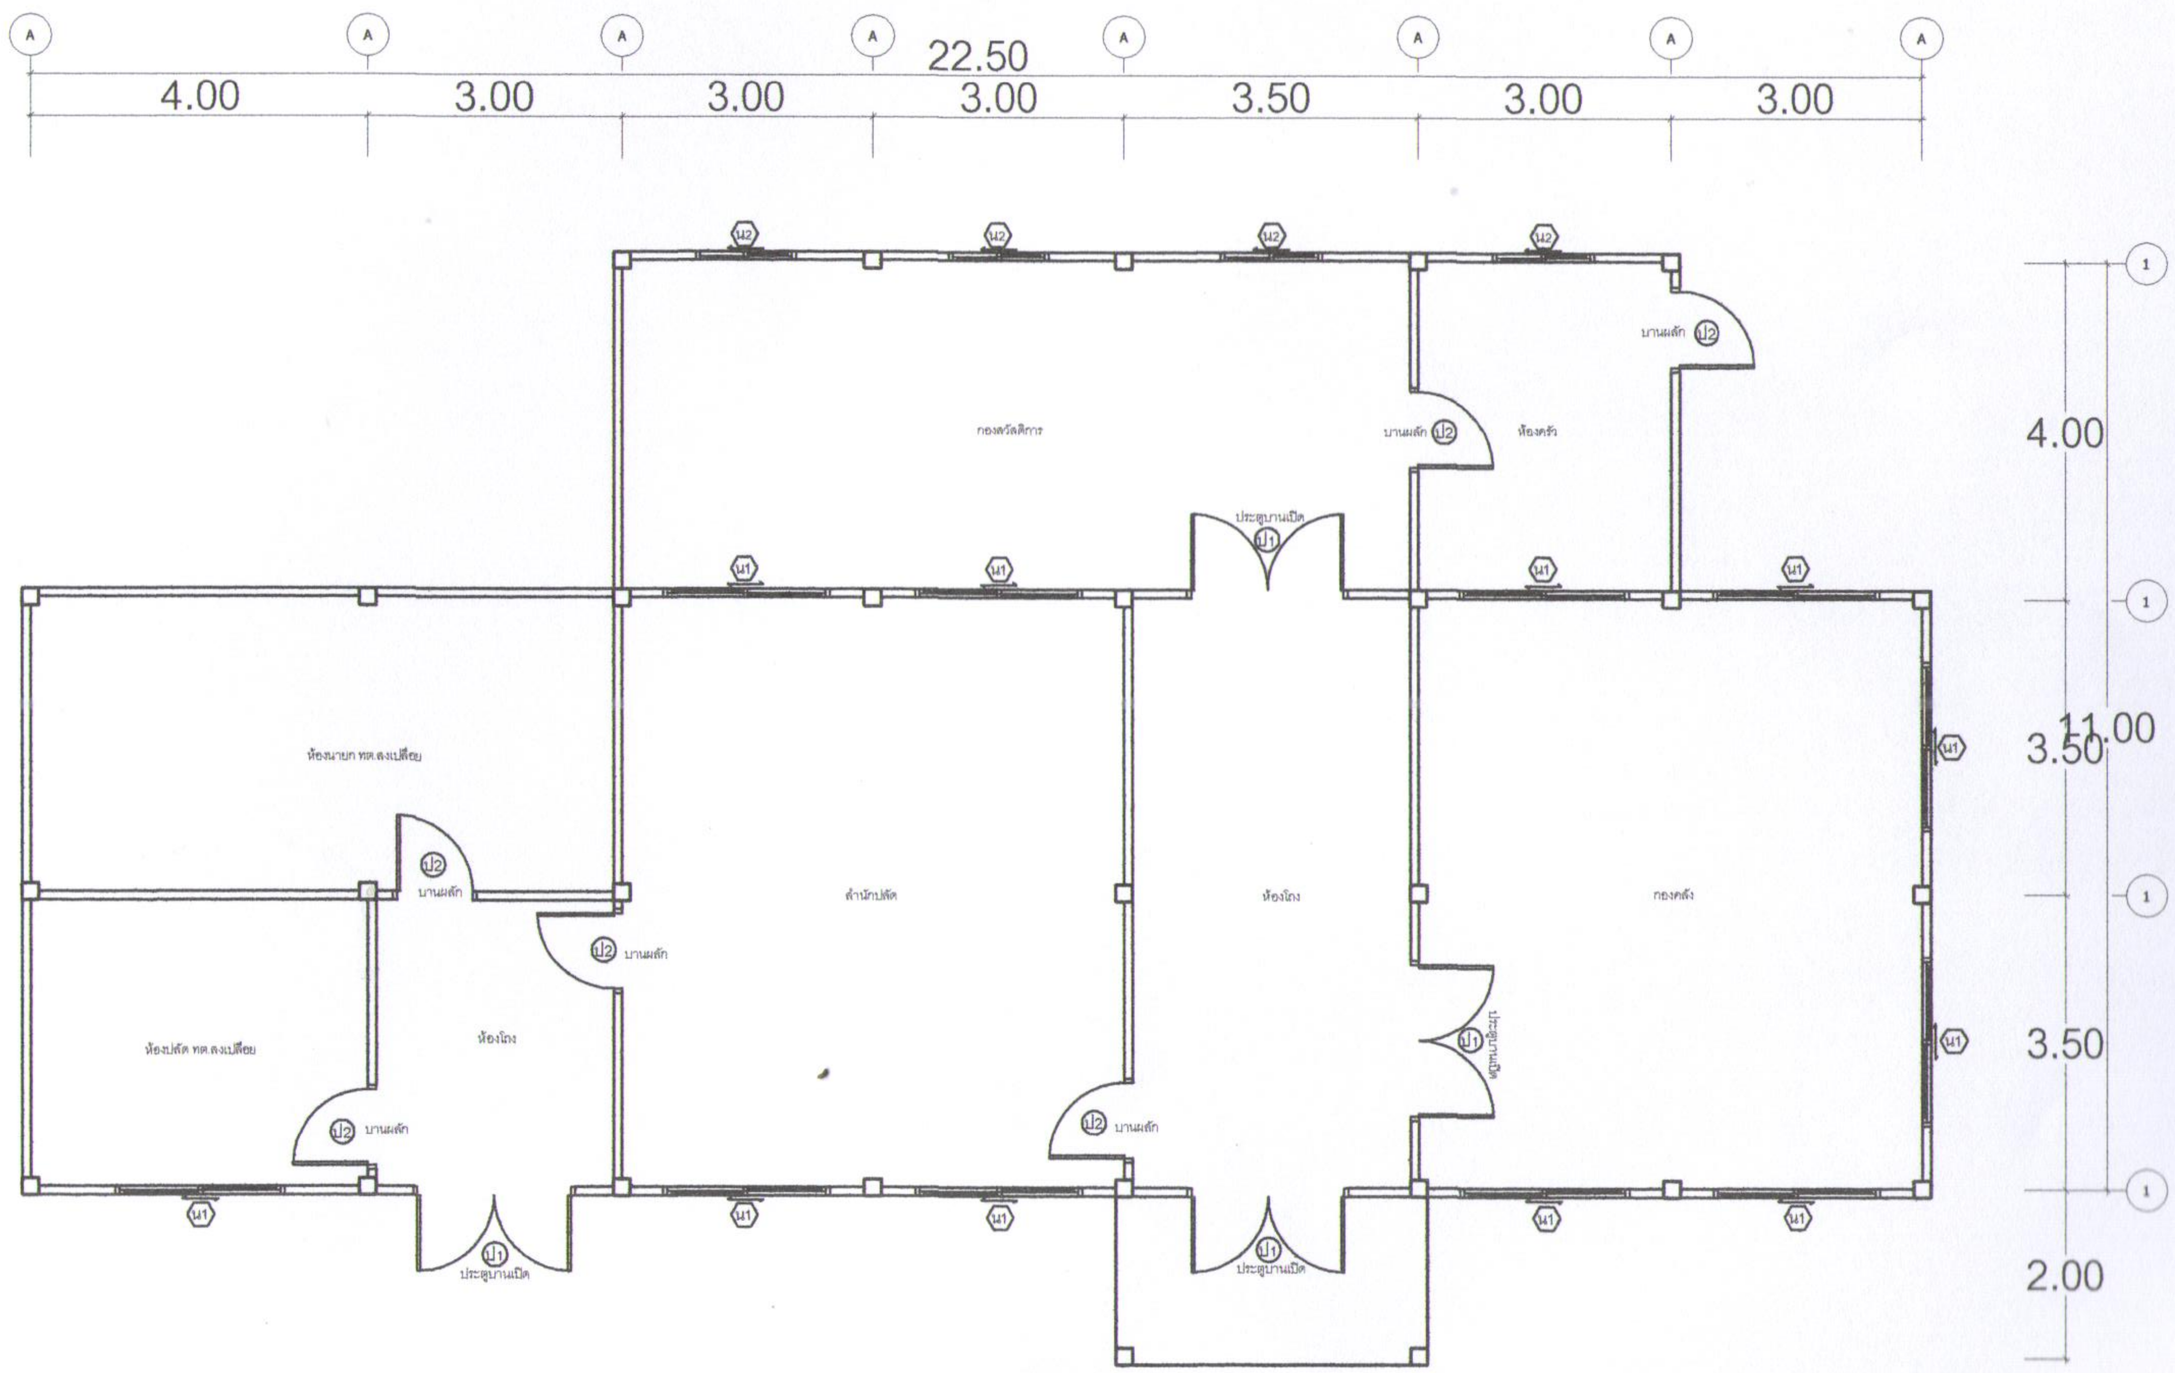

แปลนพื้นชั้นล่าง

Scale 1:100

เจ้าของโครงการ

โครงการ

ปรับปรุงซ่อมแซมอาคาร
สำนักงาน ทต.สงเปลือย

สถานที่ก่อสร้าง

ที่ทำการ ทต.สงเปลือย
ต.สงเปลือย
อ.เขาวง จ.กาฬสินธุ์

วิศวกร

เขียนแบบ

(นายภควัต พุฒทอง)
หัวหน้าฝ่ายโยธา และเขียนแบบแผน

ตรวจ

(นายกิตติศักดิ์ นิรโคตร)
ผู้อำนวยการกองช่าง

เห็นชอบ

(นายทวีศักดิ์ จันทวัติ)
ปลัด ทต.สงเปลือย

อนุมัติ

(นายสำโรง หาศิริ)
นายกเทศมนตรีตำบลสงเปลือย

แบบแสดง

แบบแปลนพื้น

แบบเลขที่ สป.ทบ. 16/2563

แผ่นที่

A- ๓

๓- ๑๐