
 เจ้าของโครงการ	โครงการ โครงการก่อสร้างสะพานข้ามลำตะของ	สถานที่ก่อสร้าง ตำบลชุมพลบุรี - บ้านวังบัว ต.สงขลบุรี อ.เสนาหวาย จ.กาฬสินธุ์	วิศวกร	เขียนแบบ (นายภควัต พุฒทอง) หัวหน้าฝ่ายโยธาและระบบขนส่ง	ตรวจสอบ (นายศักดิ์ศักดิ์ นีโรตร) ผู้อำนวยการกองช่าง	เห็นชอบ (นายทวีศักดิ์ จันทร์วิ) ปลัด ทด.สงขลบุรี	อนุมัติ (นายสุวัตร หารศิริ) นายกเทศมนตรีตำบลสงขลบุรี	แบบแสดง รูปตัด A	หมายเลขที่ สป.ทต.-๒๕๖๓ แผนที่ A-๕	๕-๕
---	--	---	--------	--	---	--	--	---------------------	---	-----

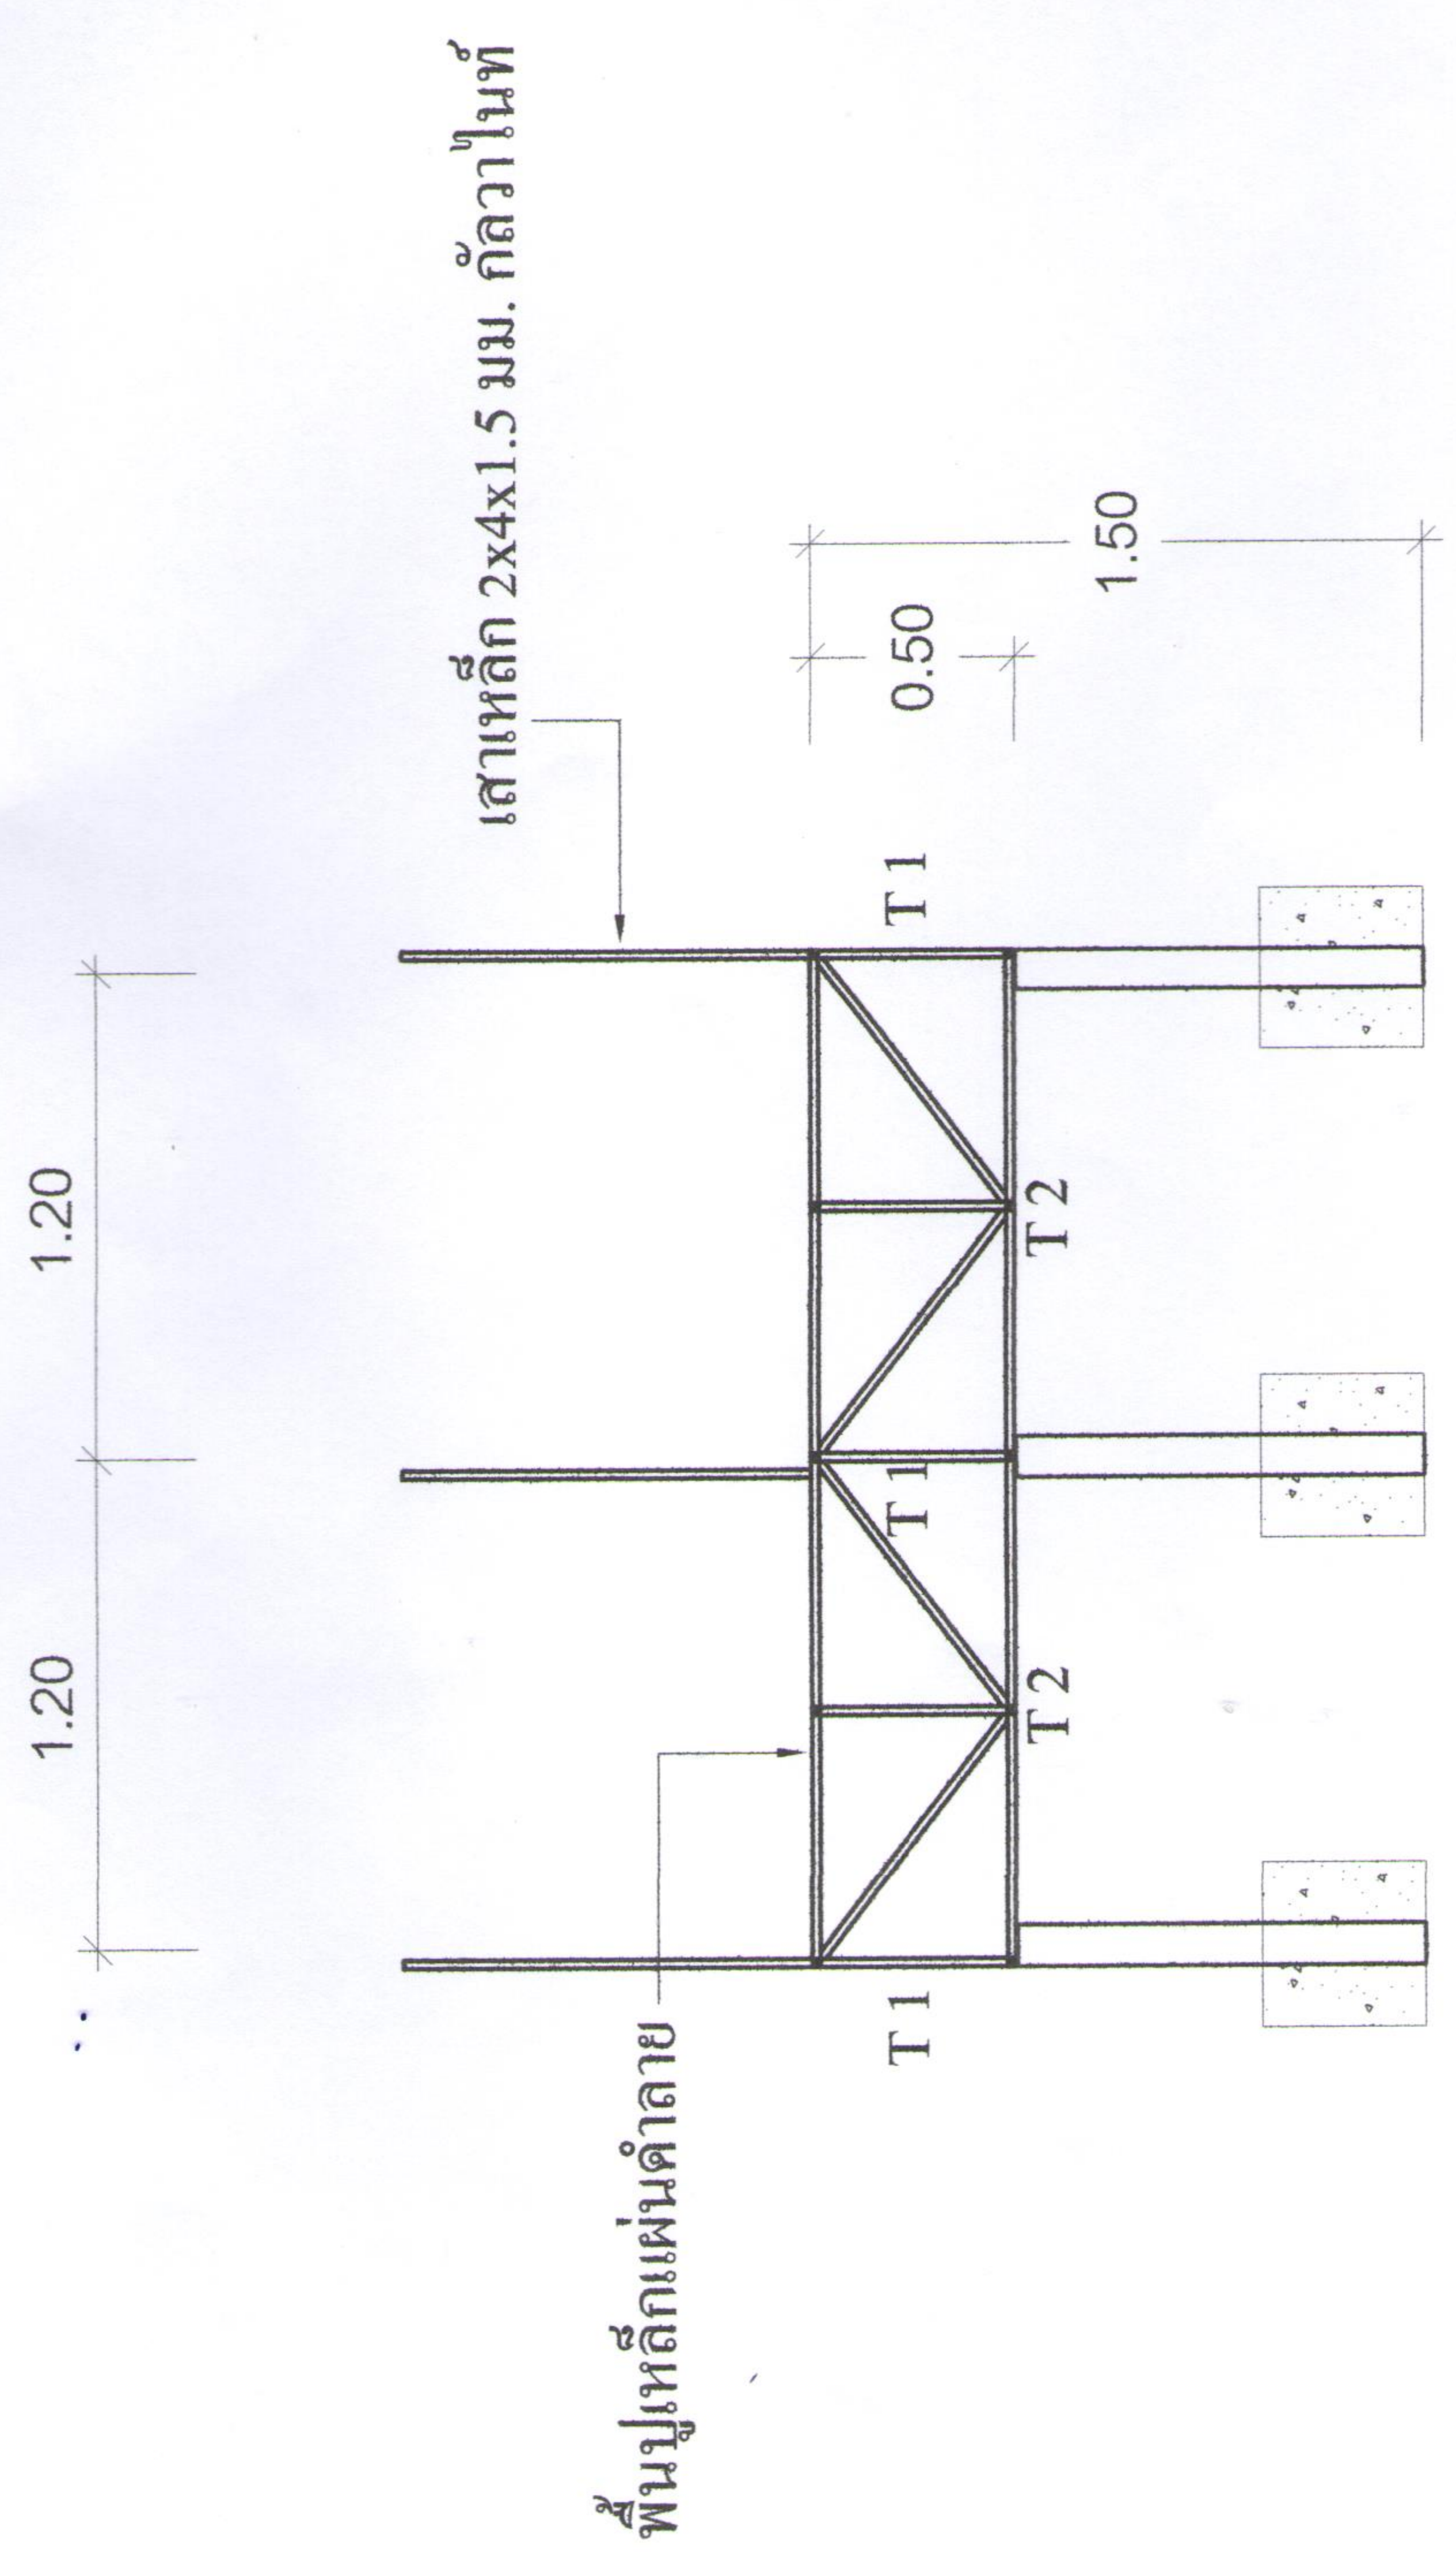

รูปตัด A  
Scale 1:30