




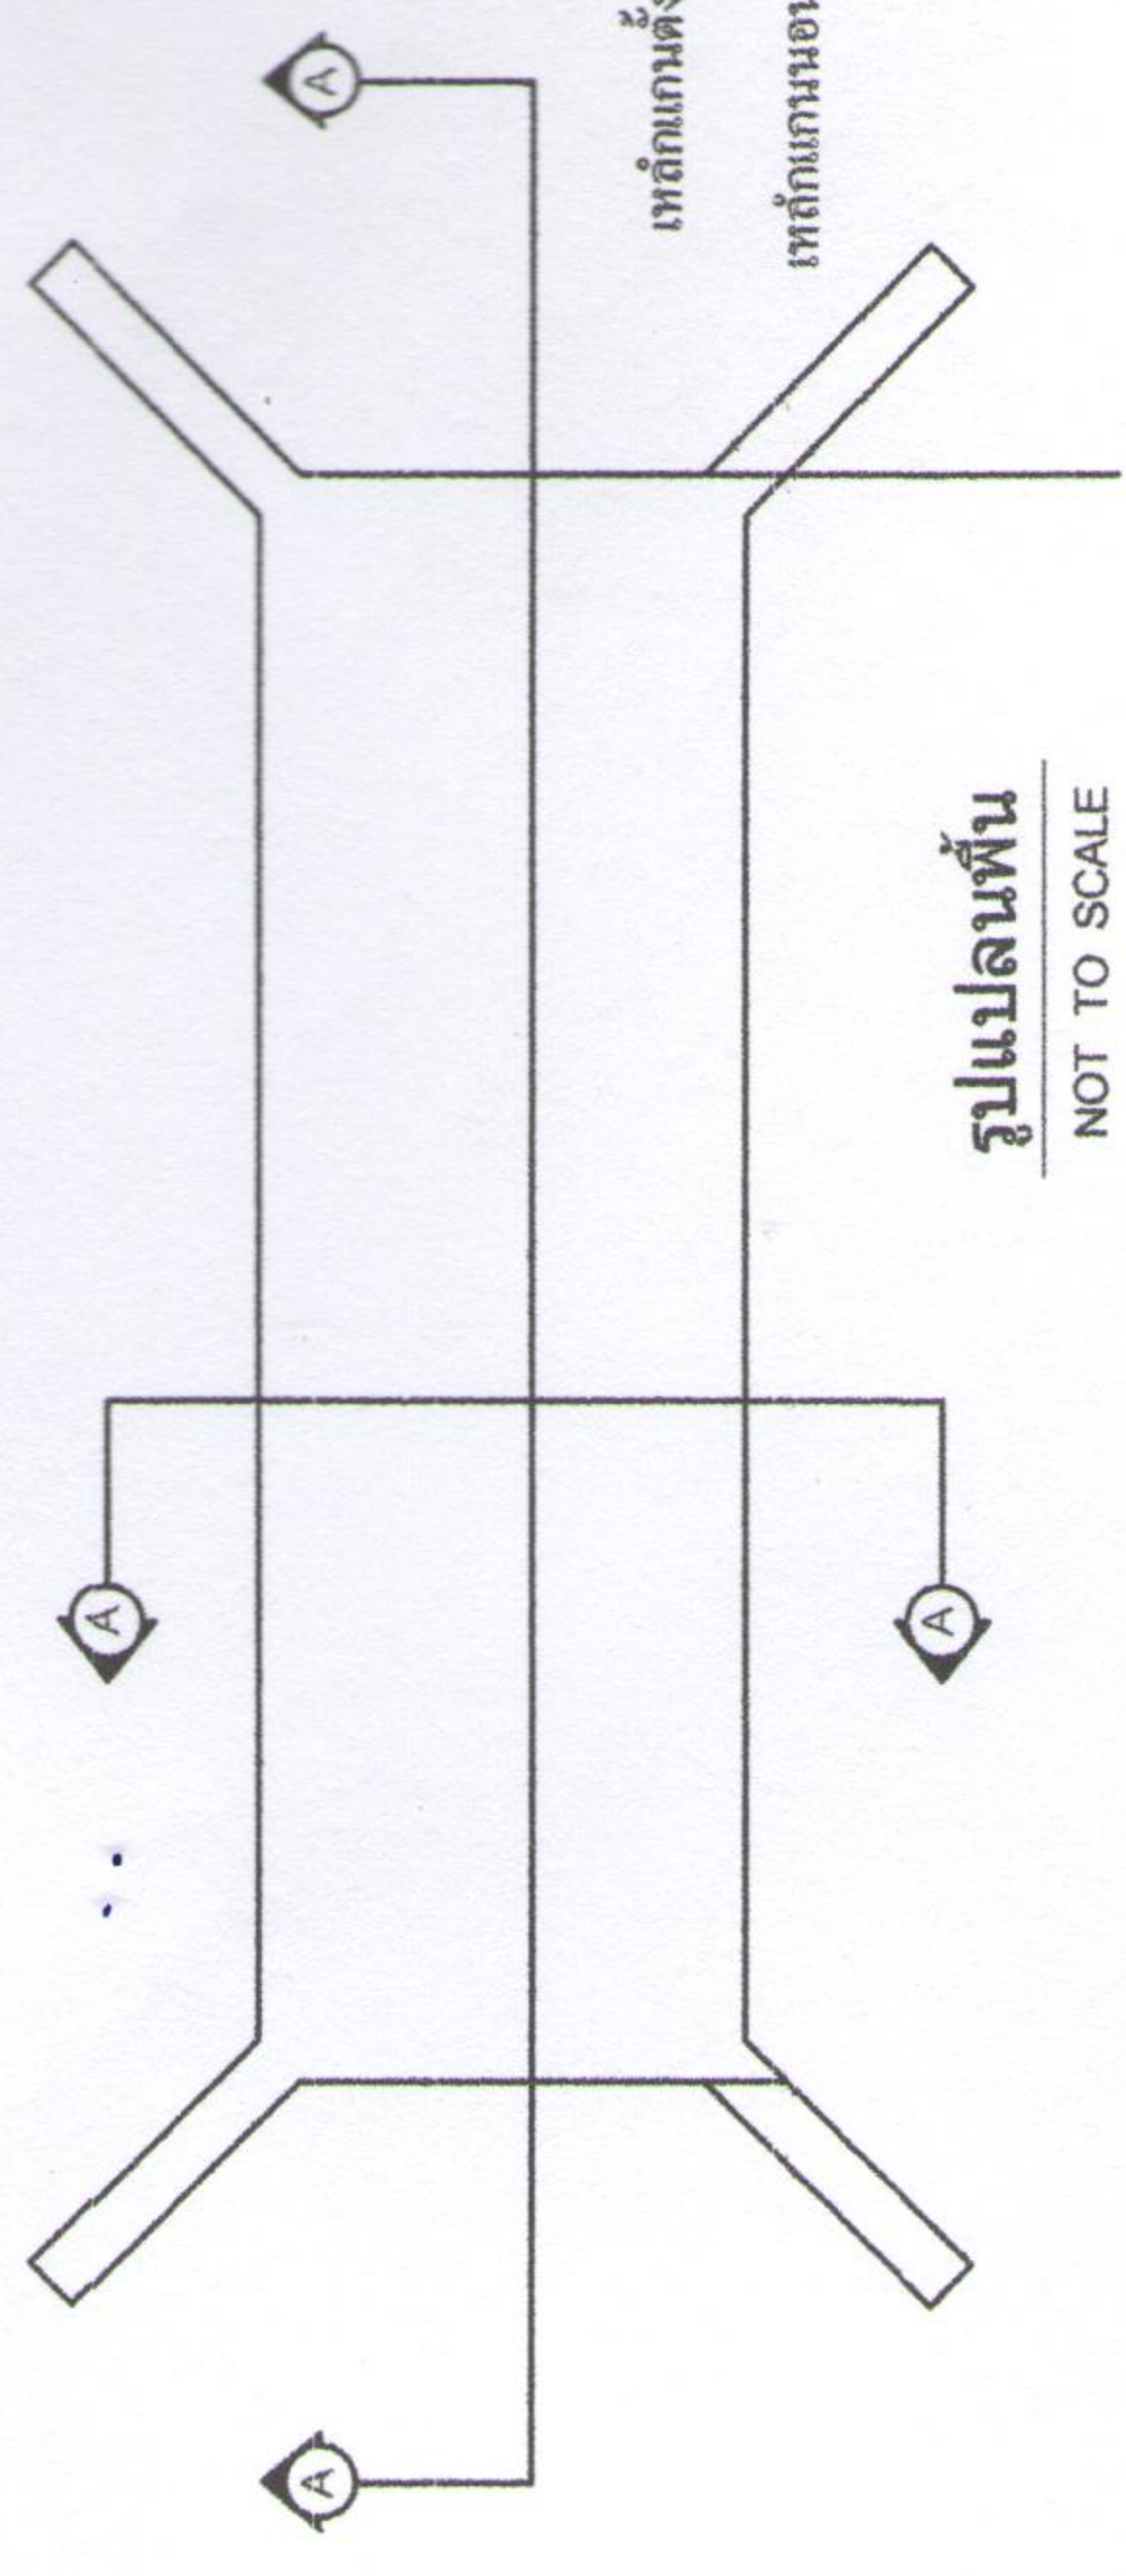


รูปแปลนพื้น
NOT TO SCALE

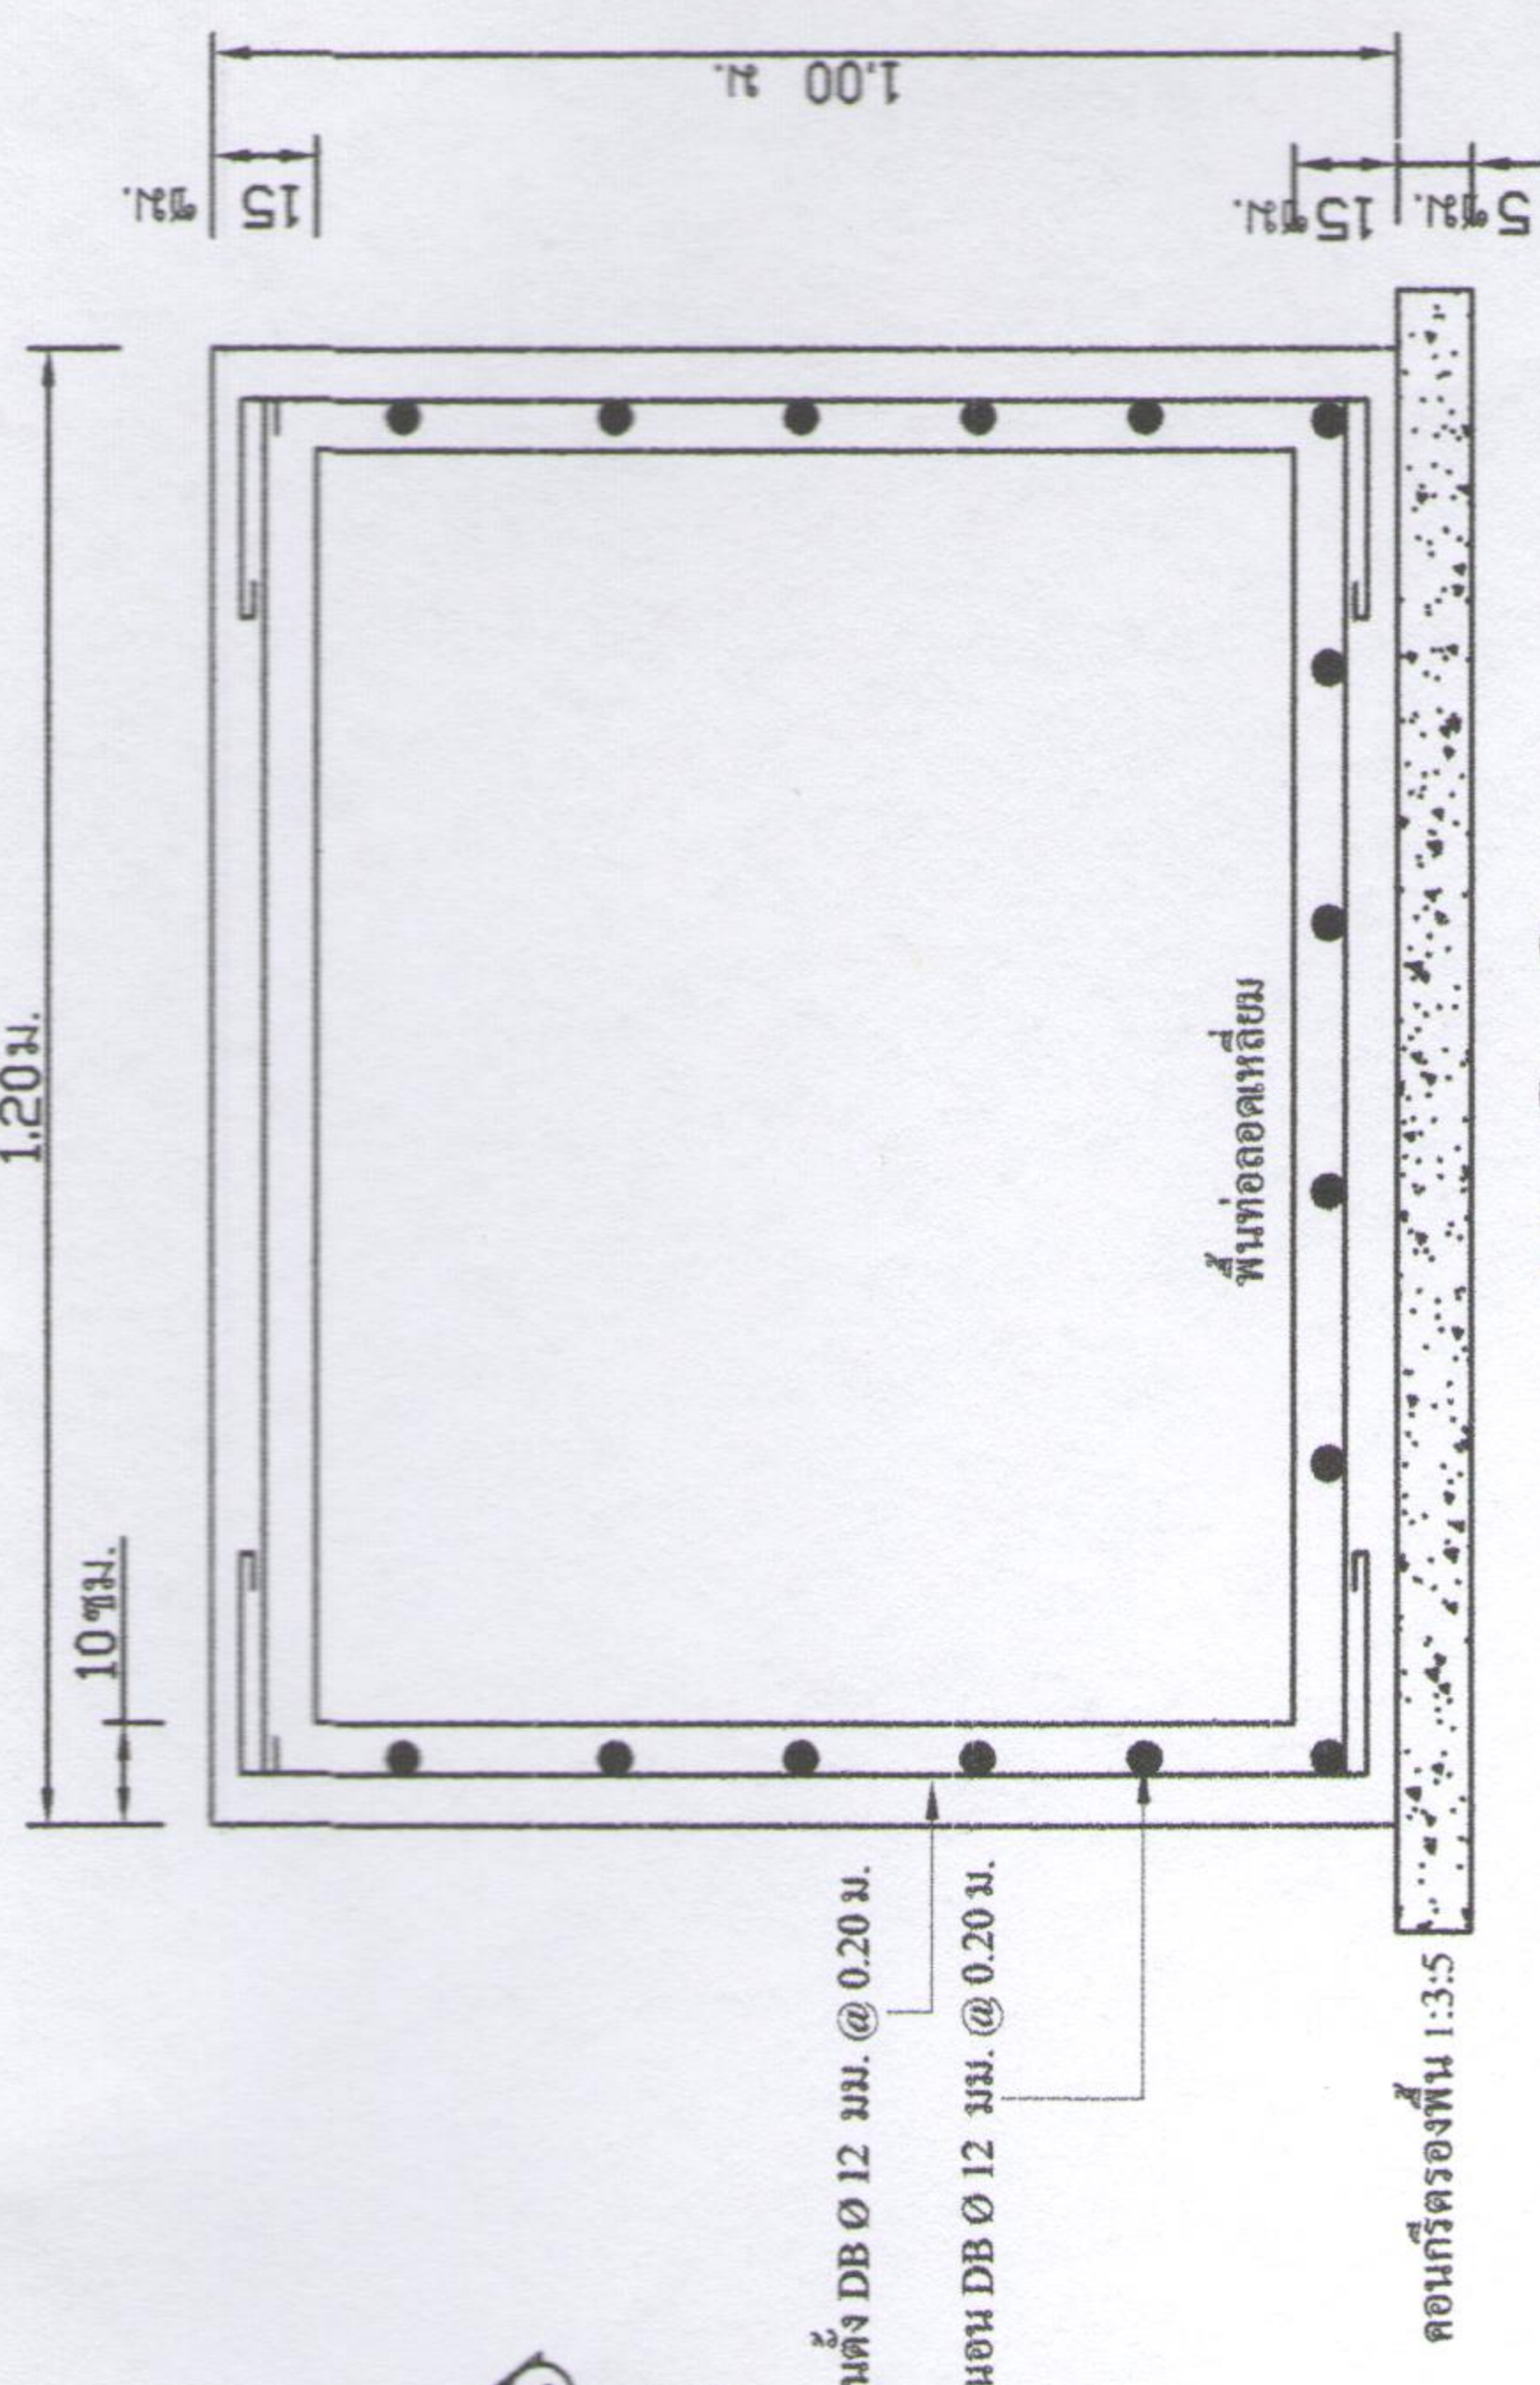

รูปตัด A - A
NOT TO SCALE

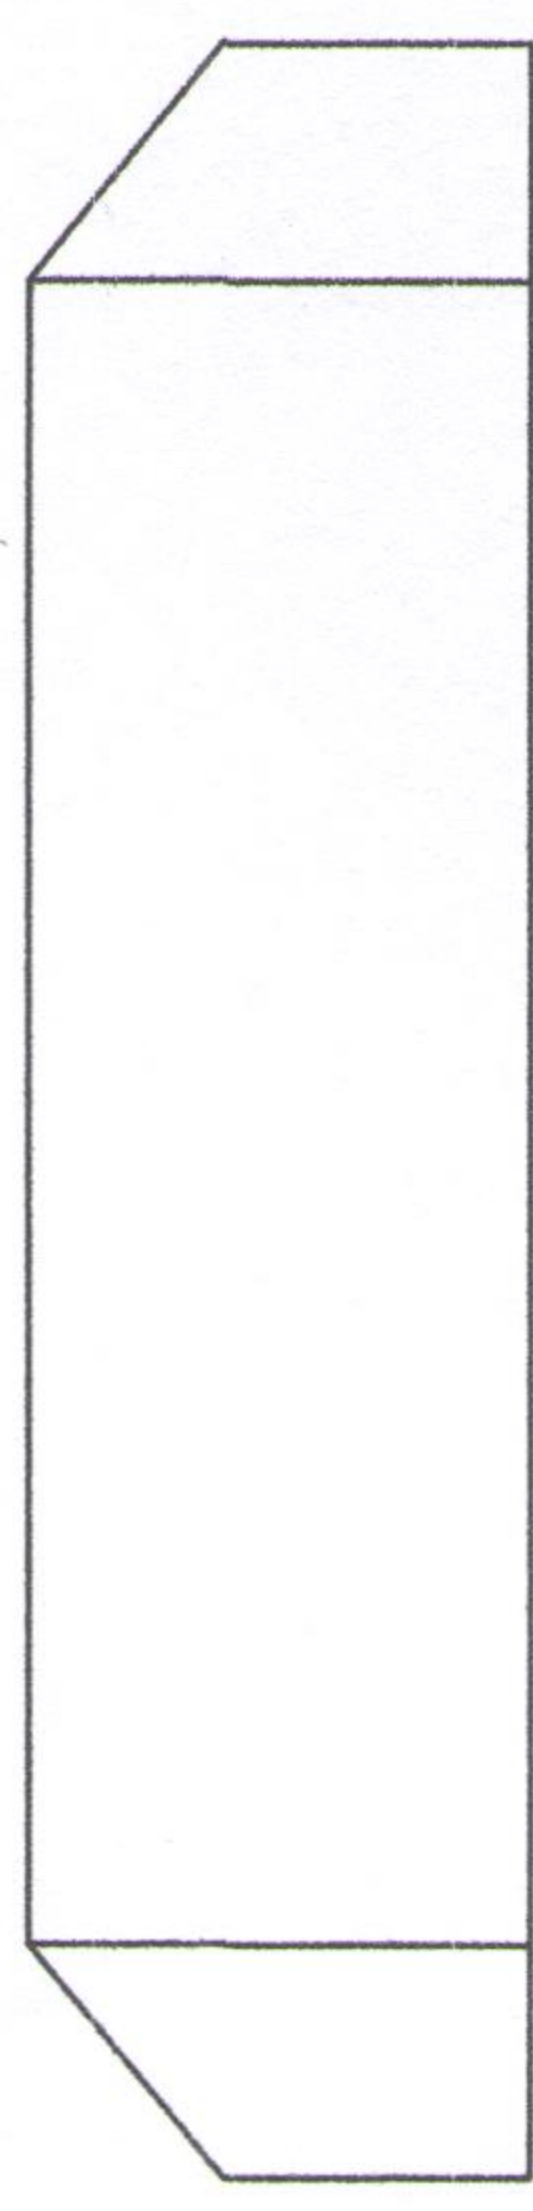

รูปตัด B - B
NOT TO SCALE

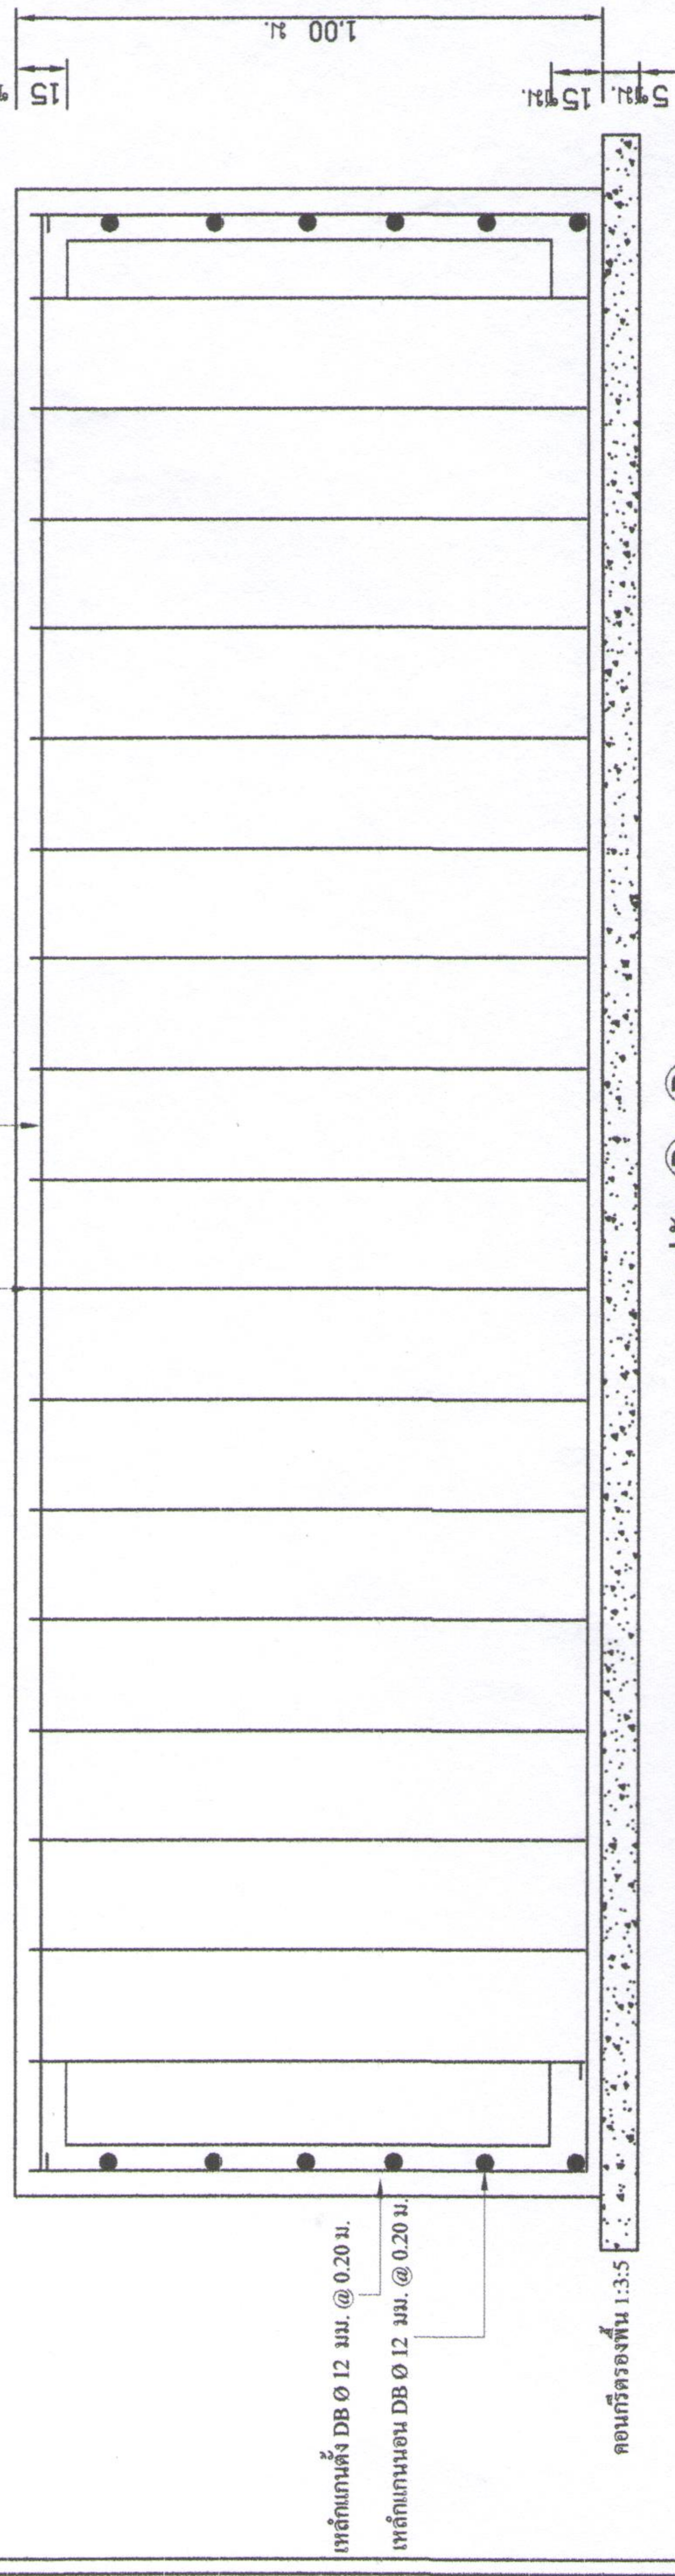

รูปตัด B - B
NOT TO SCALE

โครงการ	ก่อสร้างทางระบายน้ำท่อเหลี่ยม คสล.
สถานที่ก่อสร้าง	ต.สงเปลือย อ.เขาวง จ.กาฬสินธุ์
รูปตัด A	รูปการวางผังทางระบายน้ำ
แบบเลขที่	ส.บ.จ.บ.๑๒๕๖๒๒
แผ่นที่	A-๑
๔-๑	๔-๑