






















3.00 M.

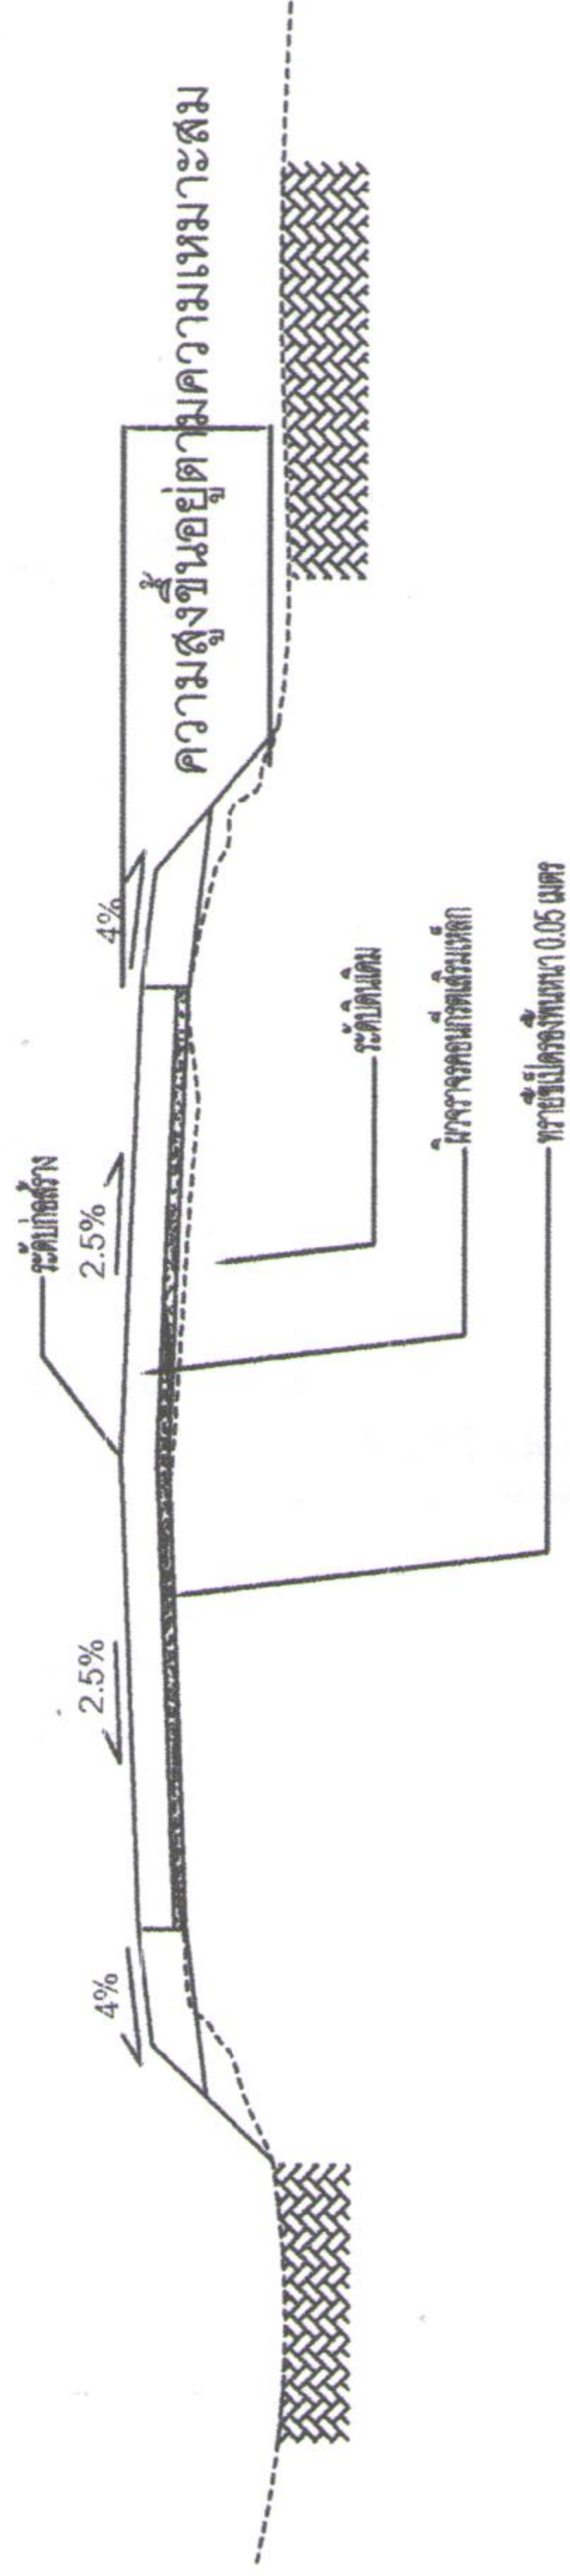

รูปตัดโค้งสร้างทาง

รายละเอียดงานป้ายและที่อะระขยา

1. มีค่าง มีหน่วยเป็นเมตร นอกจากระบุเป็นอย่างอื่น
2. งานก่อสร้างโยธาโครงการให้เป็นไปตามแบบมาตรฐานฝ่ายโครงการ ของ อบต. คำแห่งจัดตั้งป้าย
3. งานเปลี่ยนแปลงได้ความเหมาะสมที่นี้ต้องได้รับอนุมัติจากผู้ควบคุมงานจึงก่อน
3. งานที่กระบวนนำ ขนาดและจำนวน ให้เป็นไปตามที่กำหนดในใบปริมาณงาน

ตำแหน่งอาจเปลี่ยนแปลงได้ตามความเหมาะสมทั้งนี้ต้องได้รับอนุมัติจากผู้ควบคุมงานจากก่อน

1. มีคิตต่างๆ มีหน่วยเป็นเมตร นอกจากระบุเป็นอย่างอื่น
2. คุณสมบัติของวัสดุ นอกเหนือจากที่ระบุ และวิธีการก่อสร้างทางให้เป็นไปตามมาตรฐานงานก่อสร้างกรมโยธาธิการ
3. ก่อนเริ่มงานก่อสร้างให้ทำการเตรียมดินให้ปราศจากสิ่งกีดขวาง หรือครีดยึดที่มีหรือไม่หรือดินไม่
ให้ทำการอาจเข้าชุดเพื่อให้เสร็จสิ้น ที่จริงความสูงของดินคันทางเท่ากับ 1.00 เมตร หรือน้อยกว่าให้ทำการคราดให้
แล้วทำการก่อสร้างตามมาตรฐานงานดินถมคันทาง
4. งานก่อสร้างดินถมคันทางในบึงหนอง หรือในคูน้ำ ฯลฯ ไม่ว่าจะเป็นการขุดหรือการถมหรือการไล่เลน ผู้รับจ้าง
จะต้องดำเนินการตามวิธีการและขั้นตอนการก่อสร้างตามแบบเลขที่ มฐ 1-801/40 และ มฐ 1-802/40 หรือ
ผู้รับจ้างเสนอวิธีการอย่างอื่นที่ดีกว่าคือผู้ควบคุมการก่อสร้าง และจะทำการก่อสร้างได้ก็ต่อเมื่อผู้ควบคุมการก่อสร้าง
หรือผู้ออกแบบได้อนุมัติวิธีการก่อสร้างแล้วเท่านั้น ทั้งนี้วิธีปฏิบัตินี้จะต้องเป็นไปตามมาตรฐานวิศวกรรมจาก
ผู้ควบคุมงาน หรือผู้ออกแบบเห็นสมควรว่าจะต้องใช้วัสดุอื่นที่ดีกว่า สำหรับค่าใช้จ่ายในการก่อสร้างผู้รับจ้าง
เป็นผู้รับผิดชอบทั้งสิ้น
5. งานที่เห็น ให้ได้เส้นตามมาตรฐานเครื่องหมายจราจรบนผิวทาง (เฉพาะกรณีพิเศษ) ในปริมาณงาน
6. แบบมาตรฐานมีปรับปรุงจากแบบมาตรฐานของ สำนักวิศวกรรมทางหลวงชนบท เลขที่ * ธันวาคม 2543 แผ่นที่ 15