











1

A-10

P-2

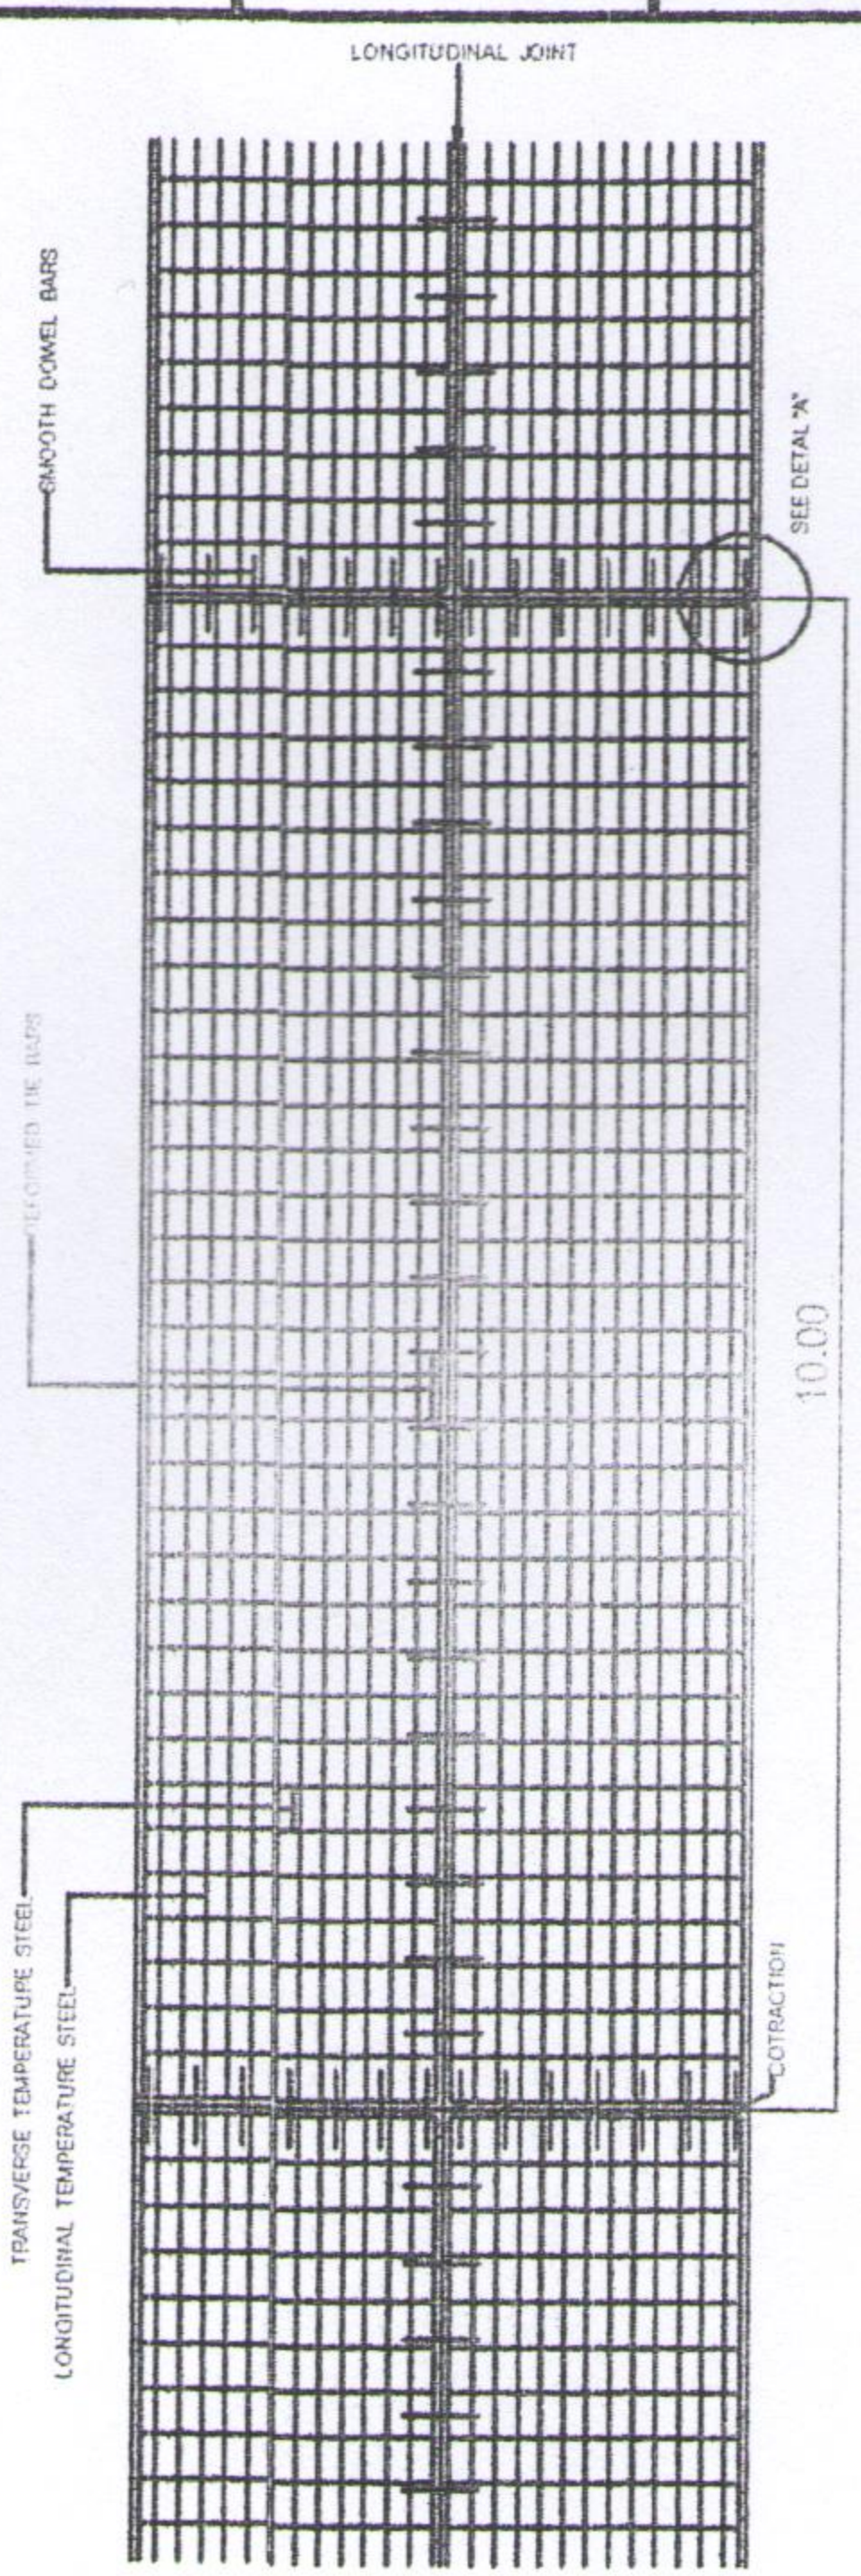


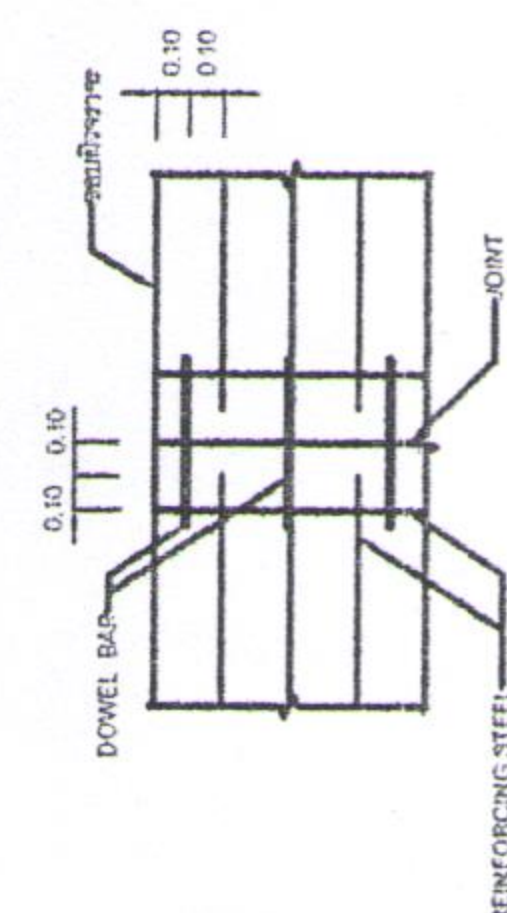

DETAIL A ○

การวิจัย 1 TEMPERATURE STEEL


SLAB THICKNESS, T CM.	CONTRACTION JOINT SPACING M.	LONGITUDINAL TEMP. STEEL		LANE WIDTH, W M.	TRANSVERSE TEMP. STEEL	
		DIAMETER MM.	SPACING MM.		DIAMETER MM.	SPACING MM.
15	10	6	12	2.00	6	50
				2.50	6	50
				3.00	6	45
				3.50	6	35
20	10	9	20	2.50	9	45
				3.00	6	40
				3.50	6	35
				4.00	6	35

2 TIE BARS - DOWEL BARS


SLAB THICKNESS, T CM.	LANE WIDTH, W M.	TIE BARS			DOWEL BARS			
		DIAMETER MM.	LENGTH CM.	SPACING CM.	DIAMETER MM.	CONTRACTION JOINT LENGTH CM.	SPACING CM.	EXPANSION JOINT SPACING CM.
15	2.00	12	50	75	12	40	30	50
	2.50	12	50	75	12	40	30	50
	3.00	12	50	75	12	40	30	50
	3.50	12	50	75	12	40	30	50
	2.50	12	50	75	25	50	30	50
20	3.00	12	50	75	25	50	30	50
	3.50	12	50	75	25	50	30	50
	4.00	12	50	75	25	50	30	50

การางแสดง WELDED WIRE สำหรับ ถนน ค.ส.ล.


ขนาดท่อ (mm x 1/2 in) (M)	ความยาวท่อ (cm.)	ขนาดของท่อ (mm x 1/2 in)
W x 100	15	dia 3.20x3.20mm. @ 20x20 cm.
	20	dia 6.00x6.00 mm. @ 20x20 cm.

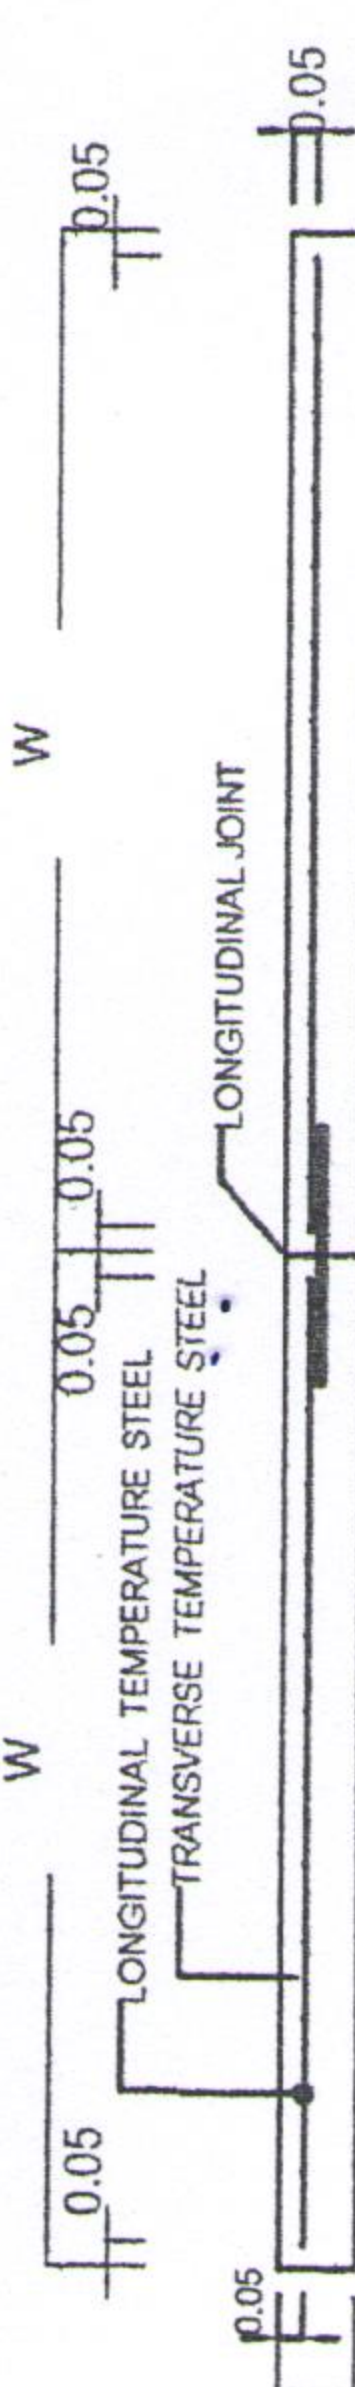


รูปตัดตามขวางมีวงจางาว ค. ๘.๕.

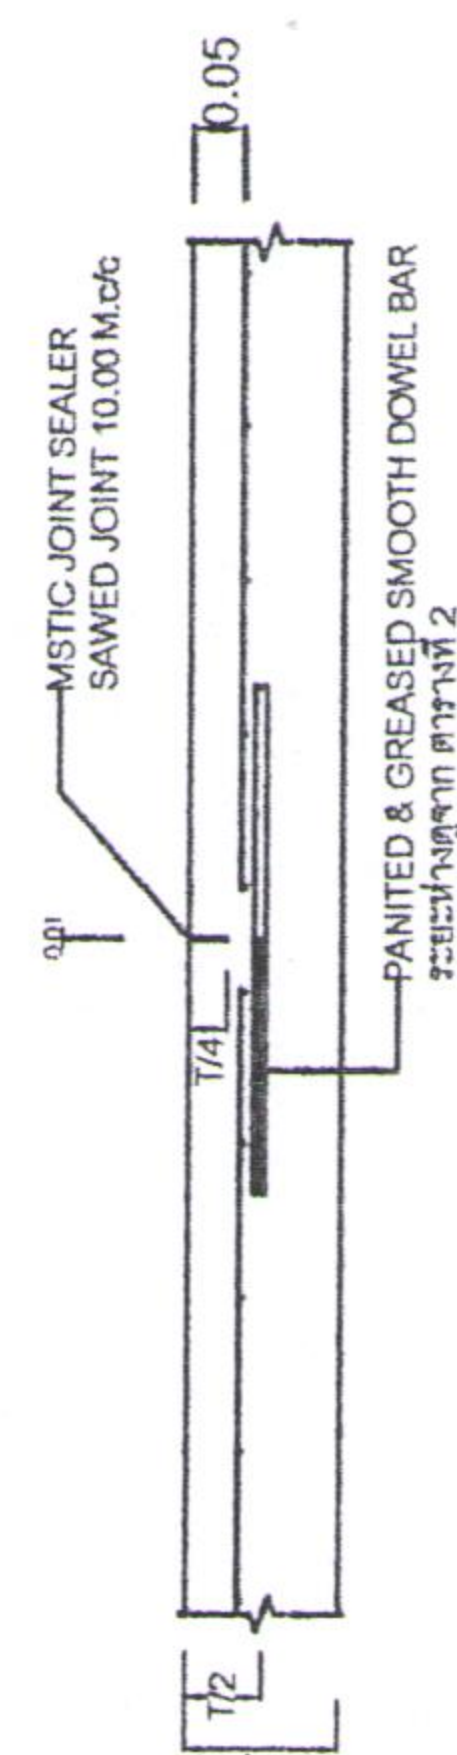


CONTRACTION JOINT

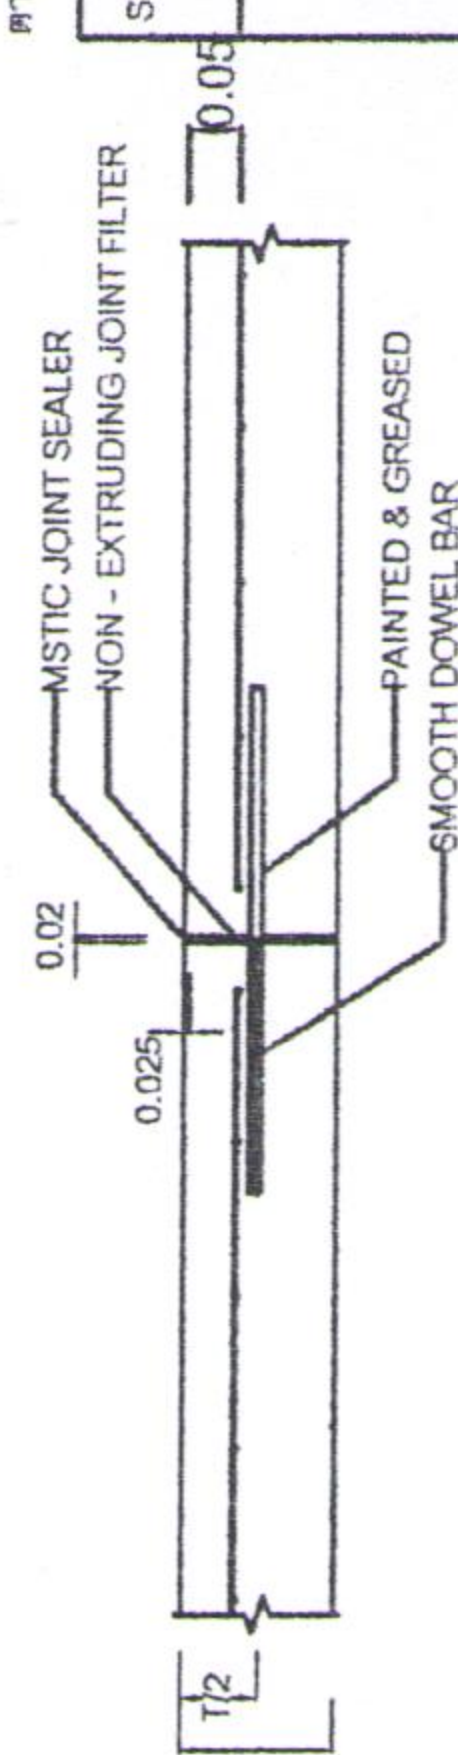

EXPANSION JOINT

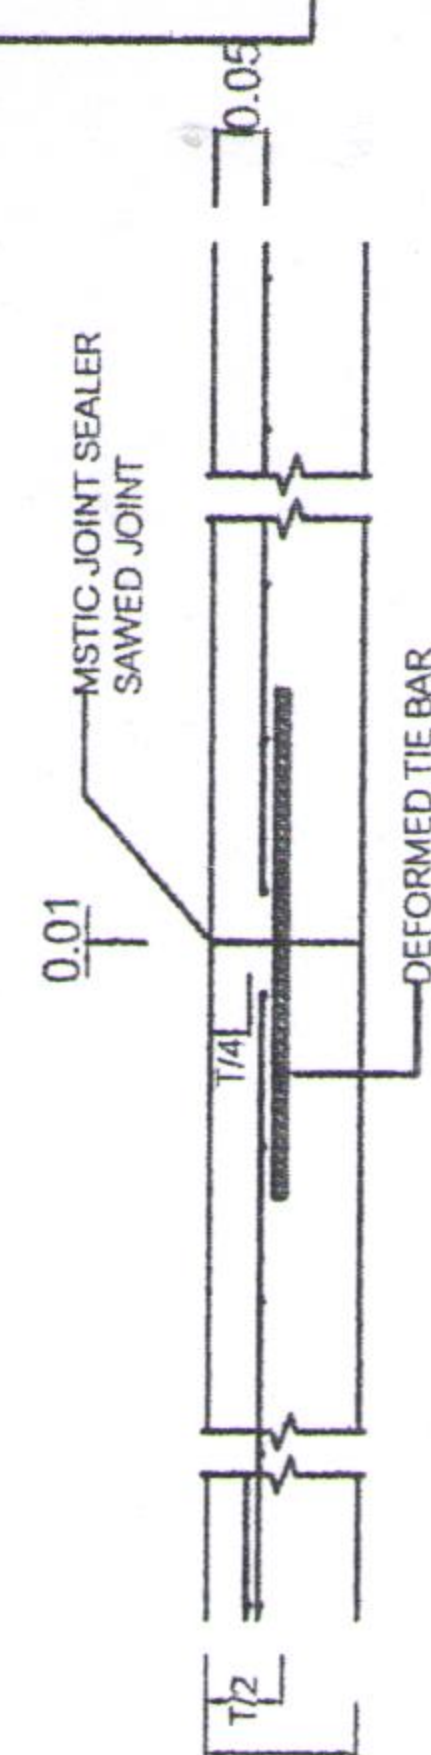

LONGITUDINAL JOINT

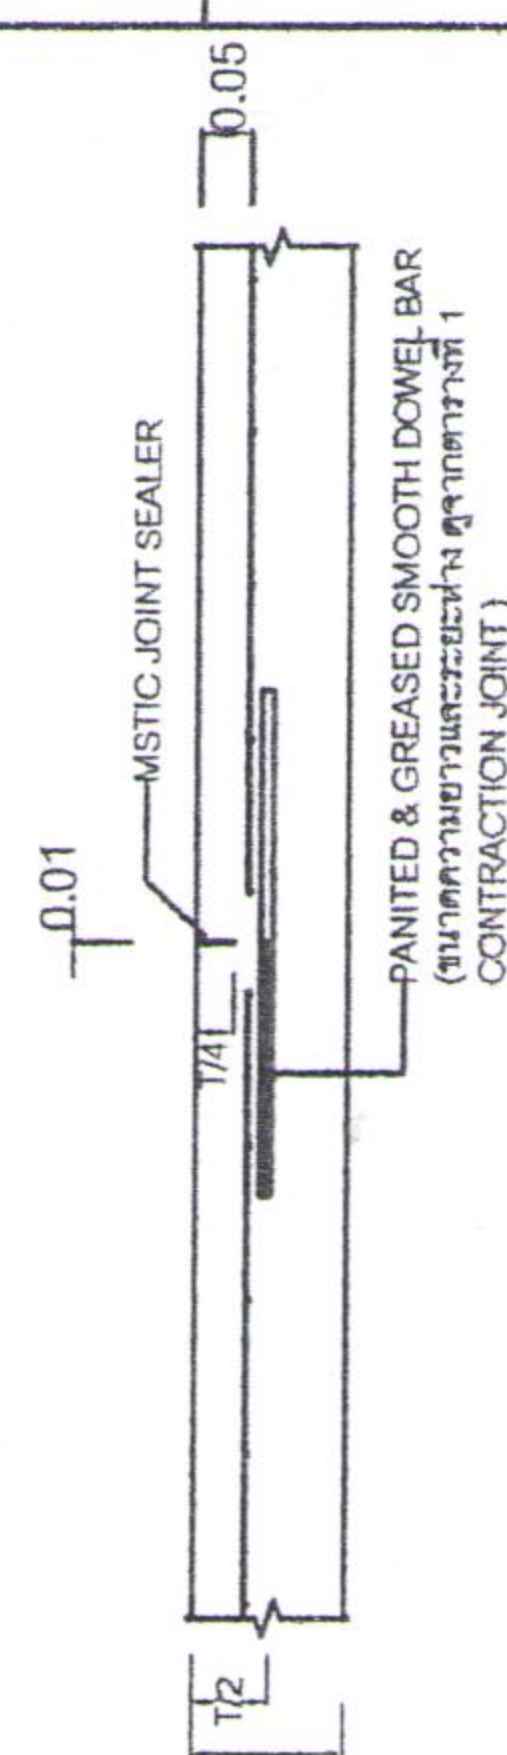

CONTRACTION JOINT