
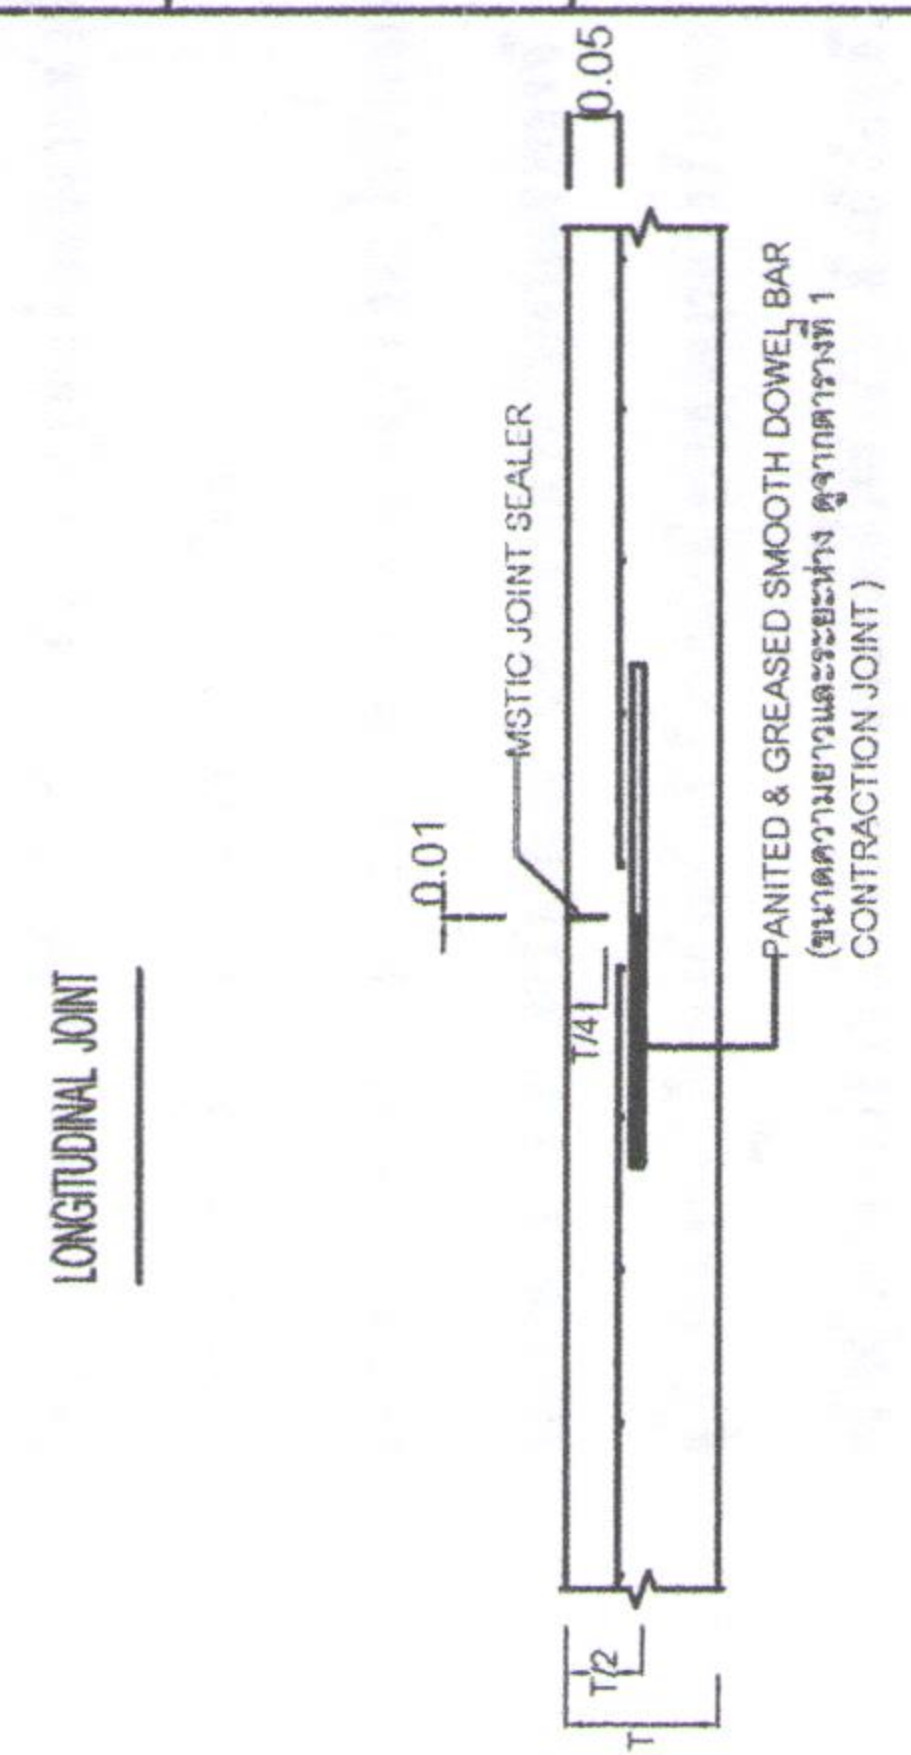
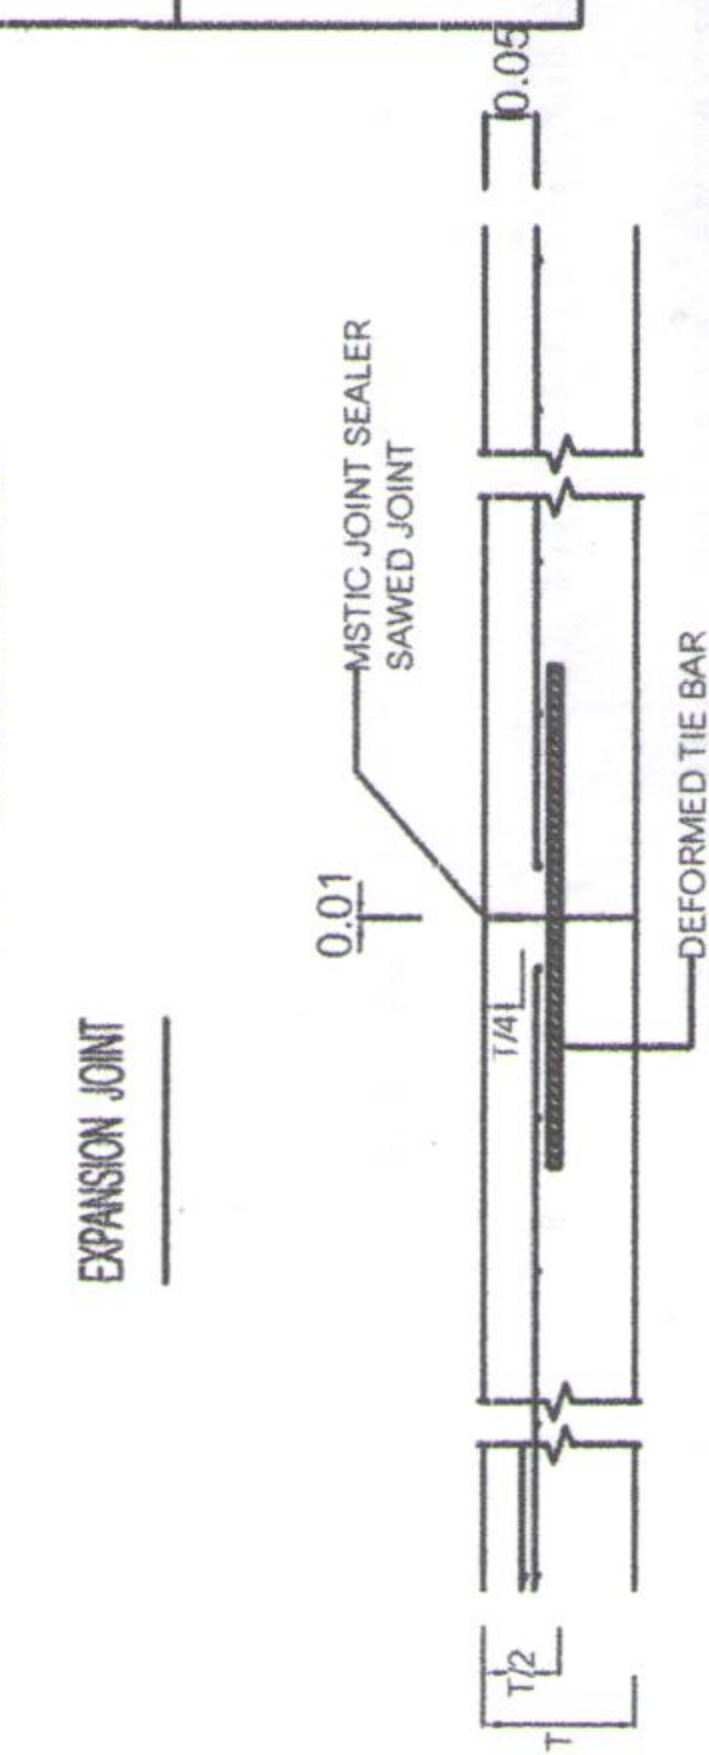
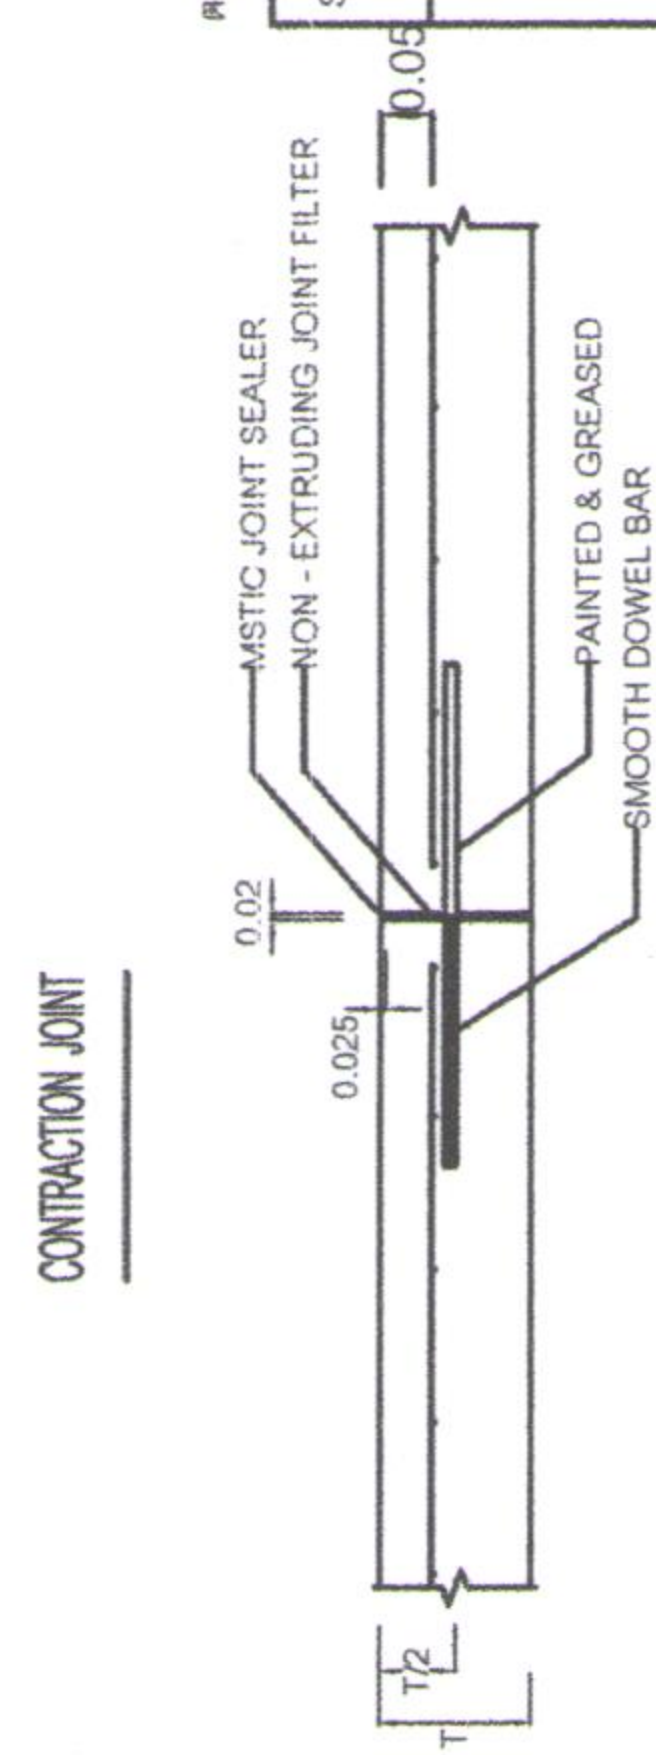
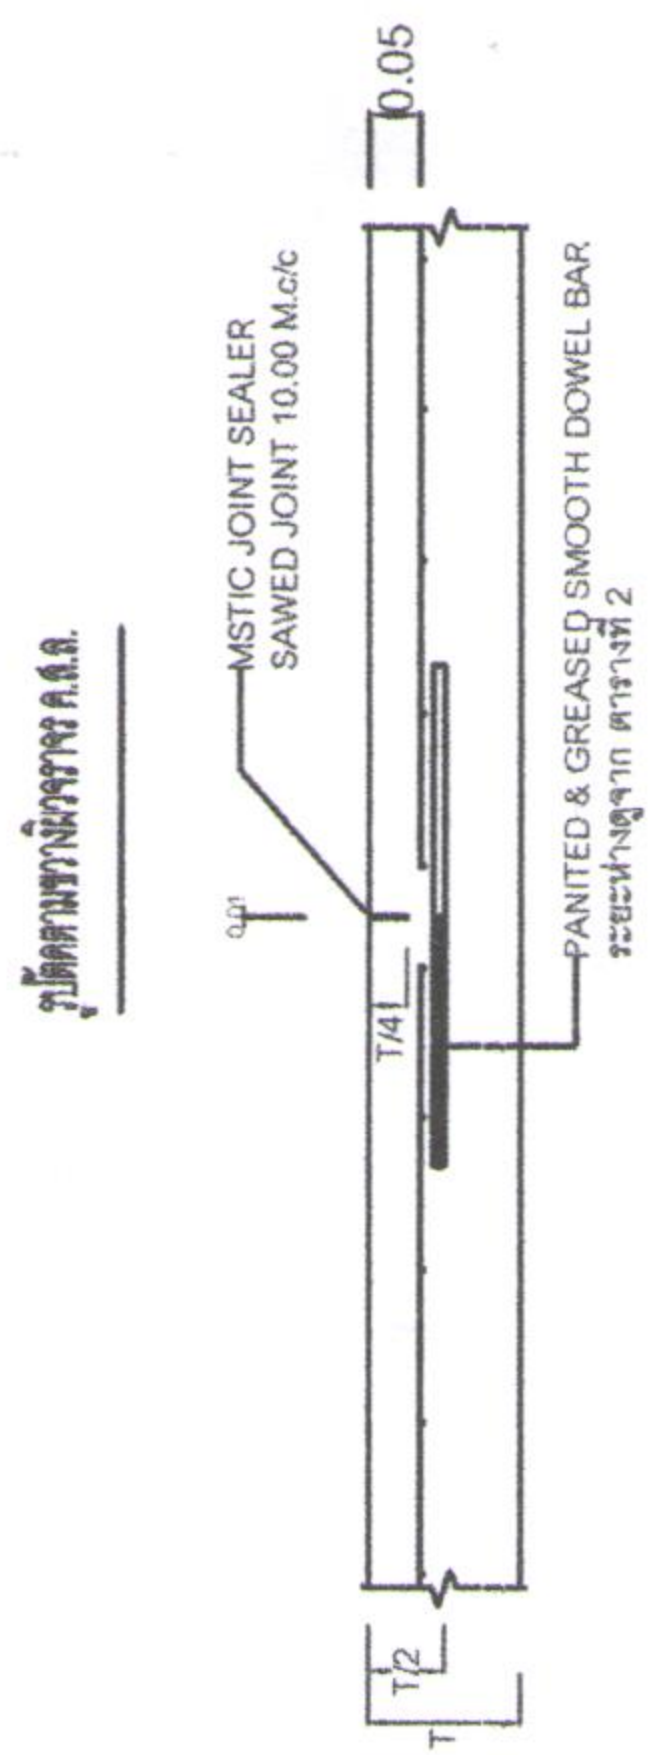


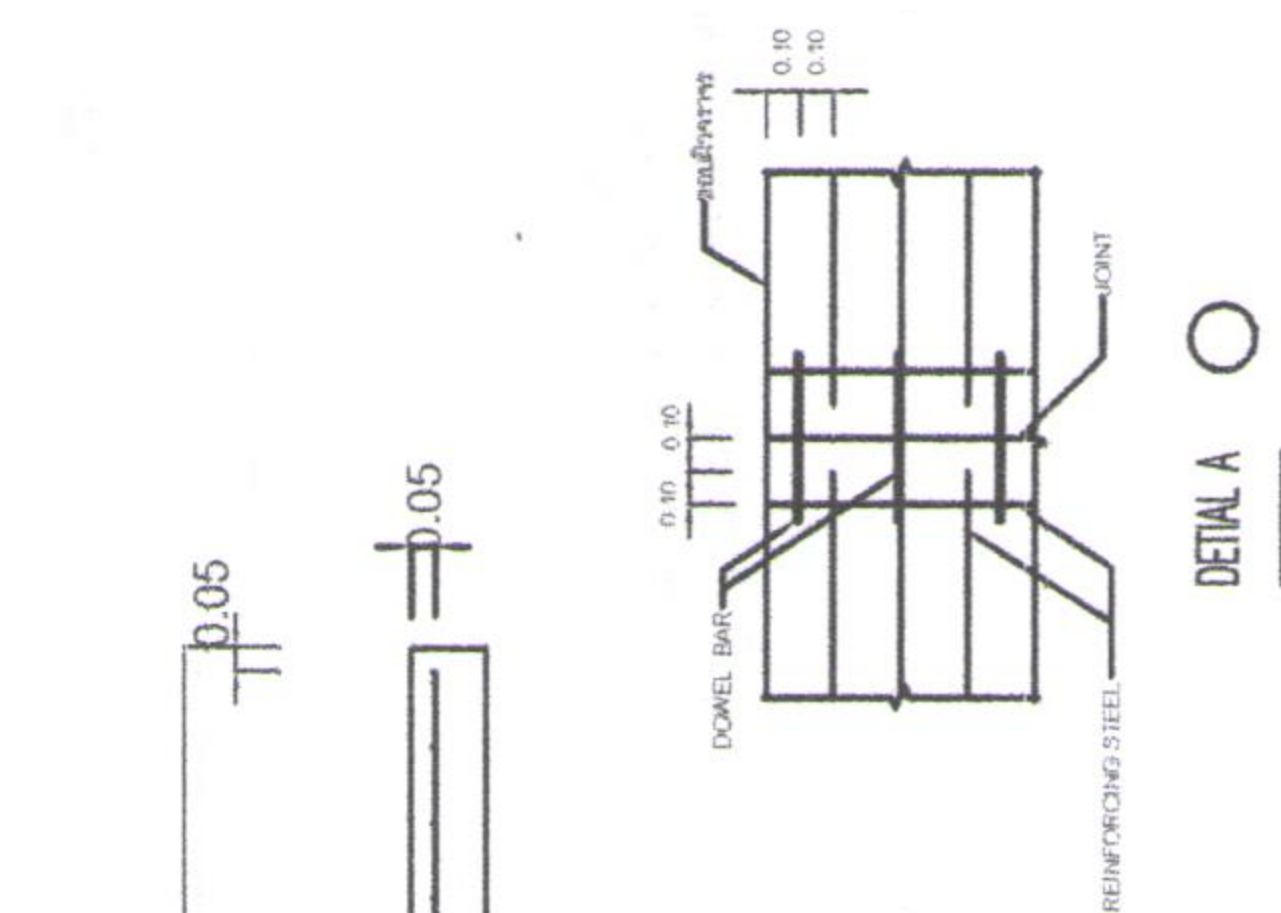

SLAB THICKNESS, T CM.	CONTRACTION JOINT SPACING M.	LONGITUDINAL TEMP. STEEL		LANE WIDTH, W M.	TRANSVERSE TEMP. STEEL	
		DIAMETER MM.	SPACING MM.		DIAMETER MM.	SPACING MM.
15	10	6	12	2.00	6	50
				2.50	6	50
				3.00	6	45
				3.50	6	35
				2.50	9	45
20	10	9	20	3.00	6	40
				3.50	6	35
				4.00	6	35

SLAB THICKNESS, T CM.	LANE WIDTH, W M.	TIE BARS		DOWEL BARS					
		DIAMETER MM.	LENGTH CM.	SPACING CM.	DIAMETER MM.	CONTRACTION JOINT LENGTH CM.	EXPANSION JOINT LENGTH CM.		
15	2.00	12	50	75	12	40	30	50	30
	2.50	12	50	75	12	40	30	50	30
	3.00	12	50	75	12	40	30	50	30
	3.50	12	50	75	12	40	30	50	30
20	2.50	12	50	75	25	50	30	50	30
	3.00	12	50	75	25	50	30	50	30
	3.50	12	50	75	25	50	30	50	30
	4.00	12	50	75	25	50	30	50	30




ตารางแสดง WELDED WIRE สำหรับ ถนน ค.ส.ล.

ขนาดของแผ่นยางรมเหล็ก	ความหนา โดยเฉลี่ย (CML)	ขนาดแผ่น (กว้าง x ยาว) (M)
	15	W x 100

CONTRACTION JOINT

เจ้าของโครงการ
















แบบมาตรฐาน การเสริมเหล็ก
และรายละเอียดการเสริมเหล็ก


A-4

