



ALBION

บริษัท ทั่วไทย จำกัด
กรุงเทพฯ
เลขที่ ๑๑๑ ถนนวิภาวดีรังสิต
จตุจักร กรุงเทพฯ ๑๐๑๖๐

502

1

9579

10

การนำ



100

แบบแผนฐาน การเสริมเหล็ก
และวิธีคำนวณหาปริมาณวัสดุ

संस्कृत-विभाग

4-6

第-7

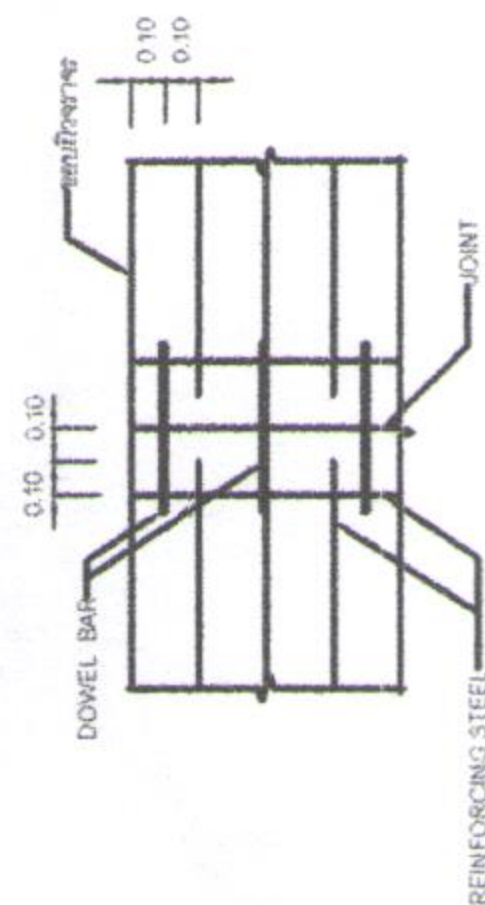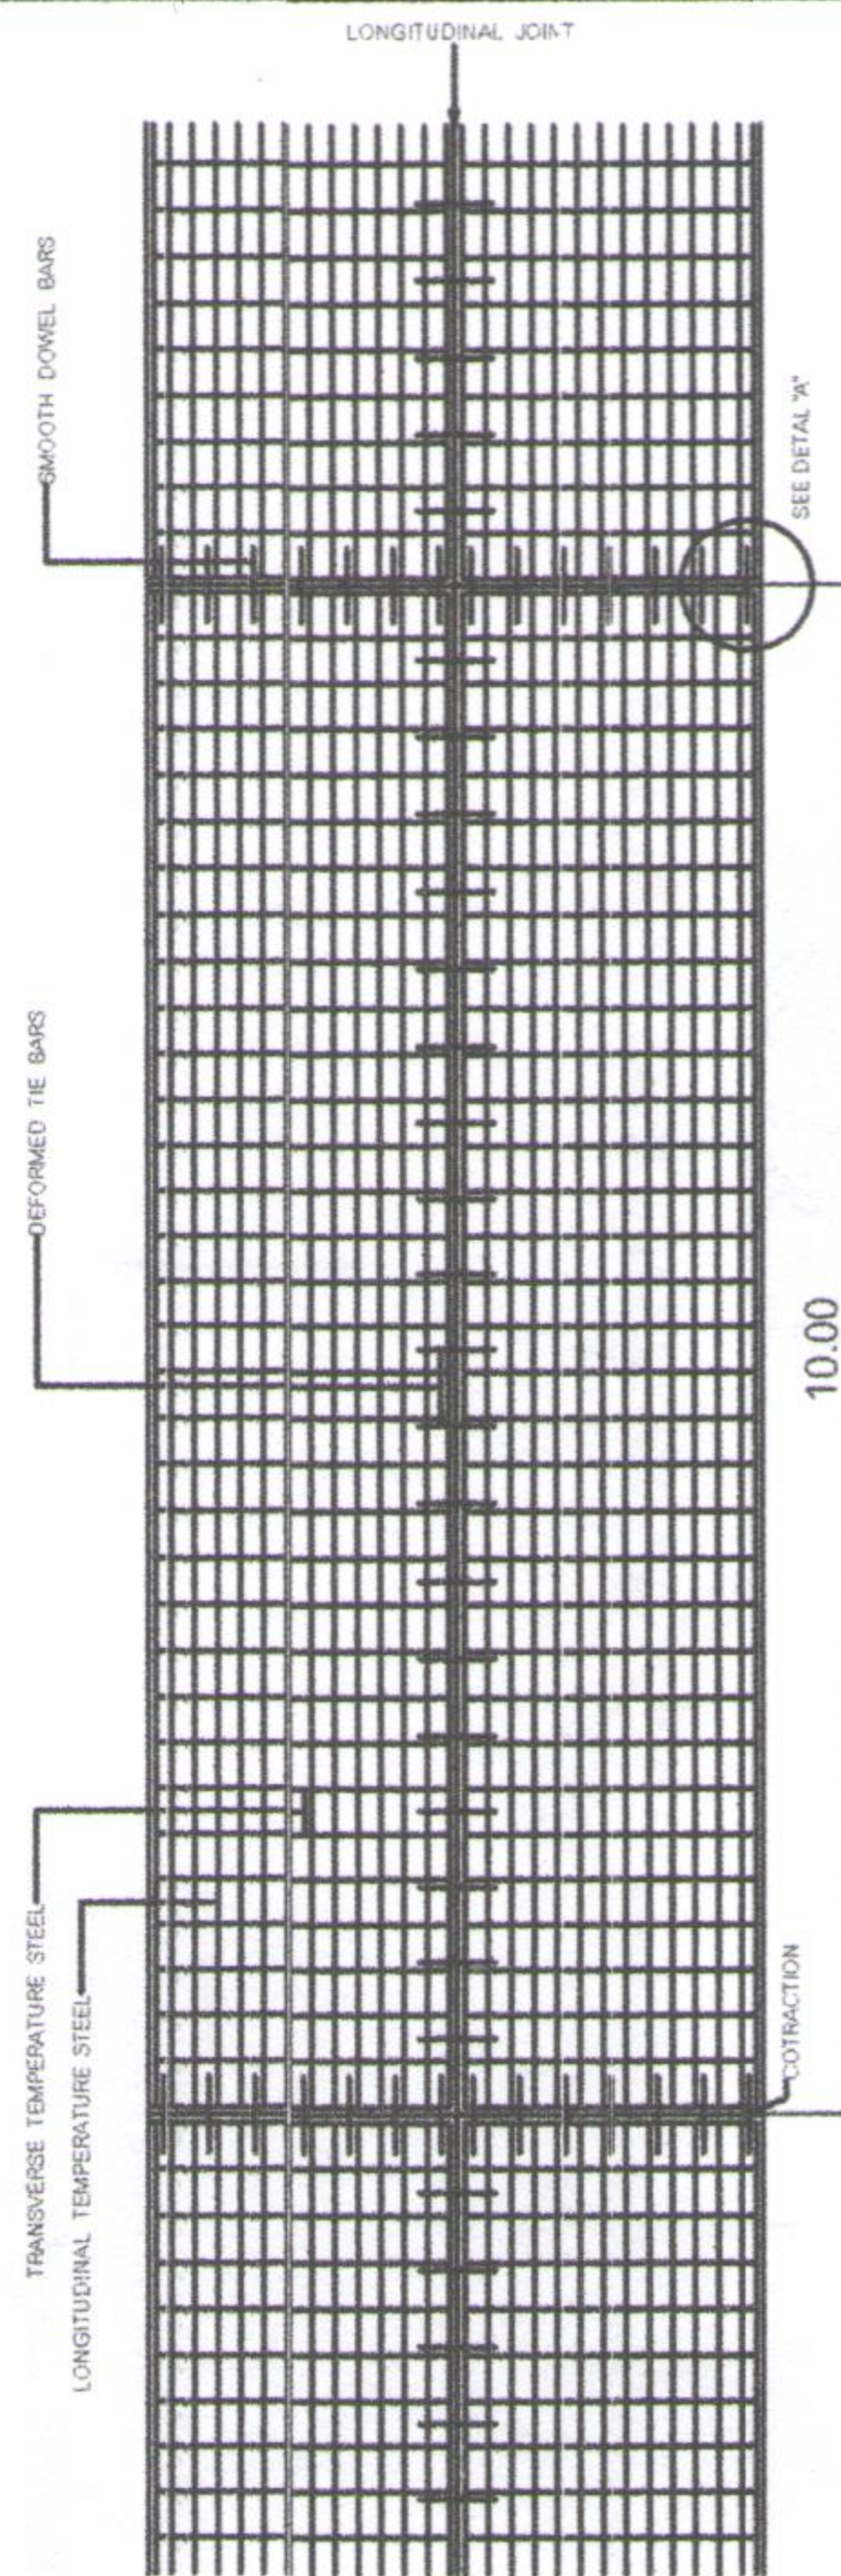

DETAIL A ○

ตารางที่ 1 TEMPERATURE STEEL



SLAB THICKNESS, T CM.	CONTRACTION JOINT SPACING M.	LONGITUDINAL TEMP STEEL		LANE WIDTH/W M.	TRANSVERSE TEMP STEEL	
		DIAMETER MM.	SPACING MM.		DIAMETER MM.	SPACING MM.
15	10	6	12	2.00	6	50
				2.50	6	50
				3.00	6	45
				3.50	6	35
20	10	9	20	2.50	9	45
				3.00	6	40
				3.50	6	35
				4.00	6	35

๓๓๓๓๓ ๒ TIE BARS - DOWEL BARS


SLAB THICKNESS, T CM.	LANE WIDTH W M.	TIE BARS		DOWEL BARS					
		DIAMETER MM.	LENGTH CM.	SPACING CM.	DIAMETER MM.	CONTRACTION JOINT		EXPANSION JOINT	
15	2.00	12	50	75	12	40	30	50	30
	2.50	12	50	75	12	40	30	50	30
	3.00	12	50	75	12	40	30	50	30
	3.50	12	50	75	12	40	30	50	30
	2.50	12	50	75	25	50	30	50	30
20	3.00	12	50	75	25	50	30	50	30
	3.50	12	50	75	25	50	30	50	30
	4.00	12	50	75	25	50	30	50	30

ตารางแสดง WELDED WIRE สำหรับ ถนน ค.ส.ล.


ขนาดแผ่น (กว้าง x ยาว) (M)	ความหนา ของวัสดุ (CM.)	ขนาดของตะแกรงเหล็ก
W x 100	15 20	dia 3.20x3.20mm. @ 20x20 cm. dia 6.00x6.00 mm. @ 20x20 cm.

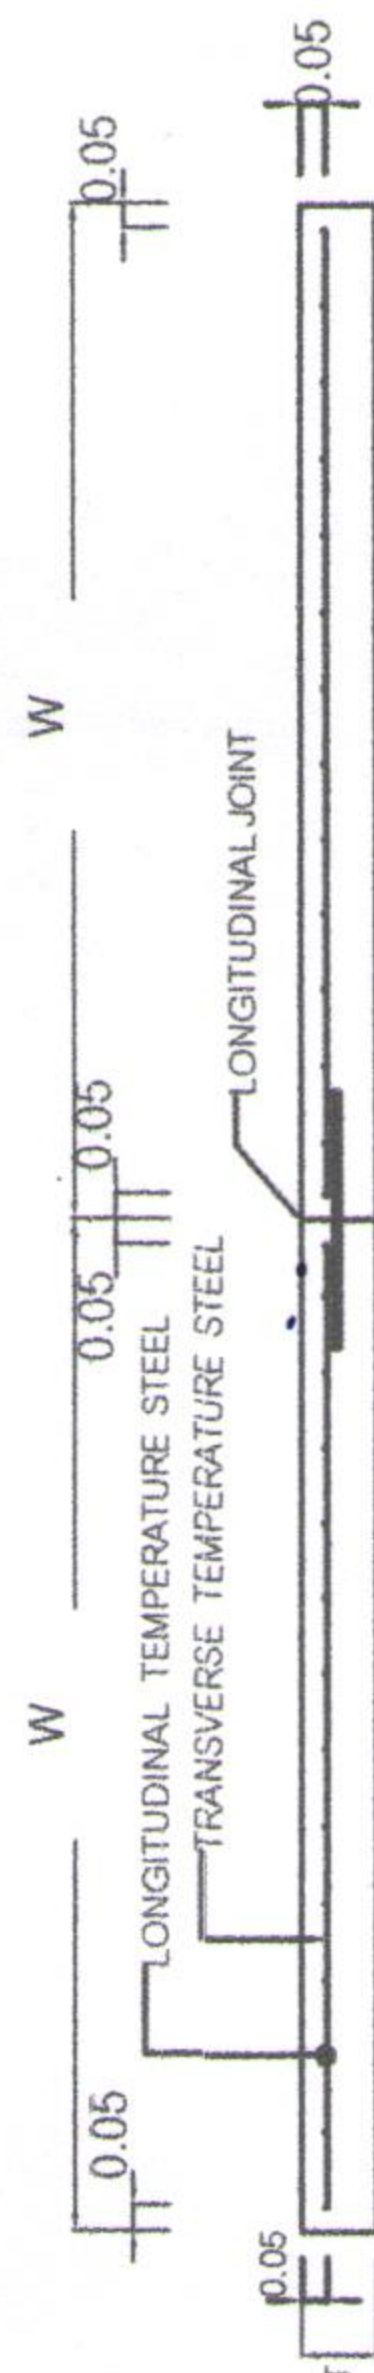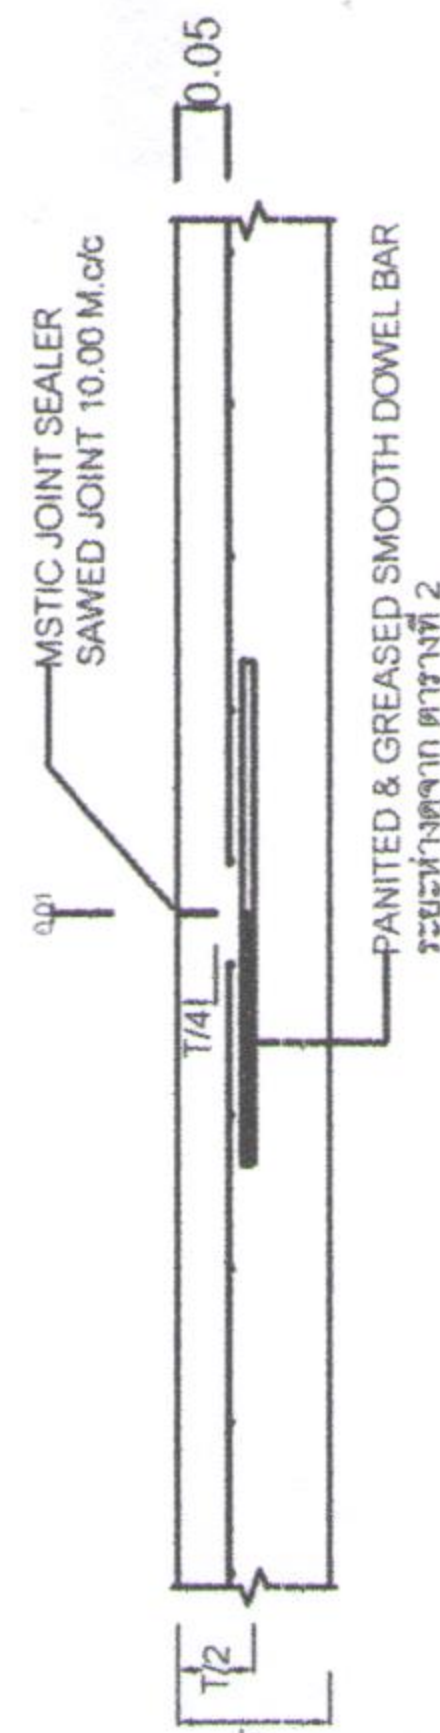[illegible]


CONTRACTION JOINT

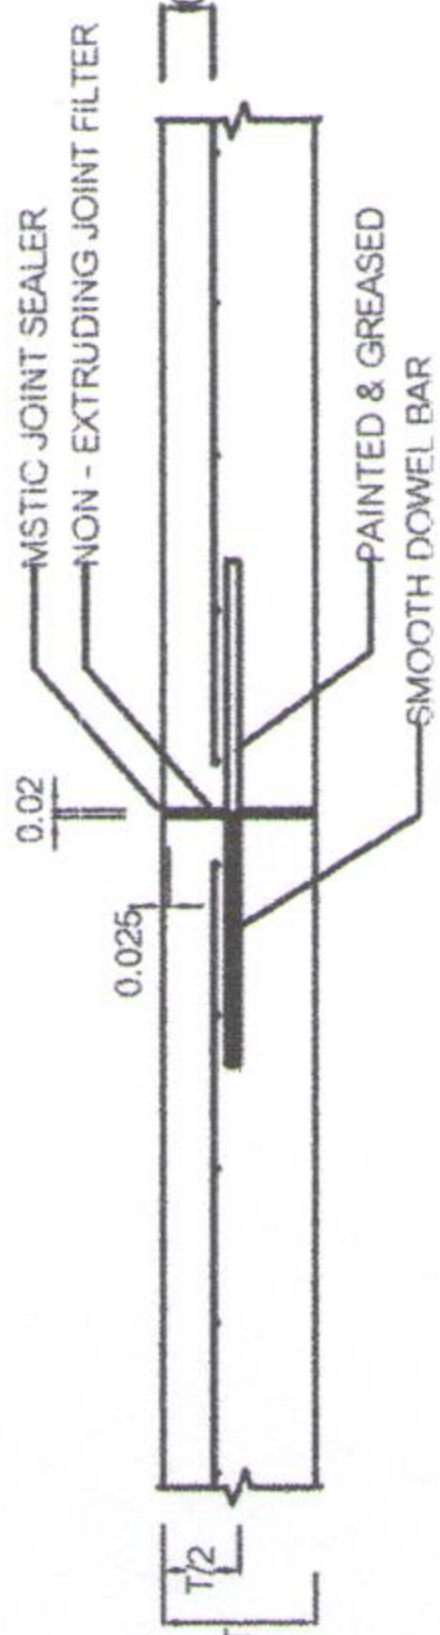

EXPANSION JOINT

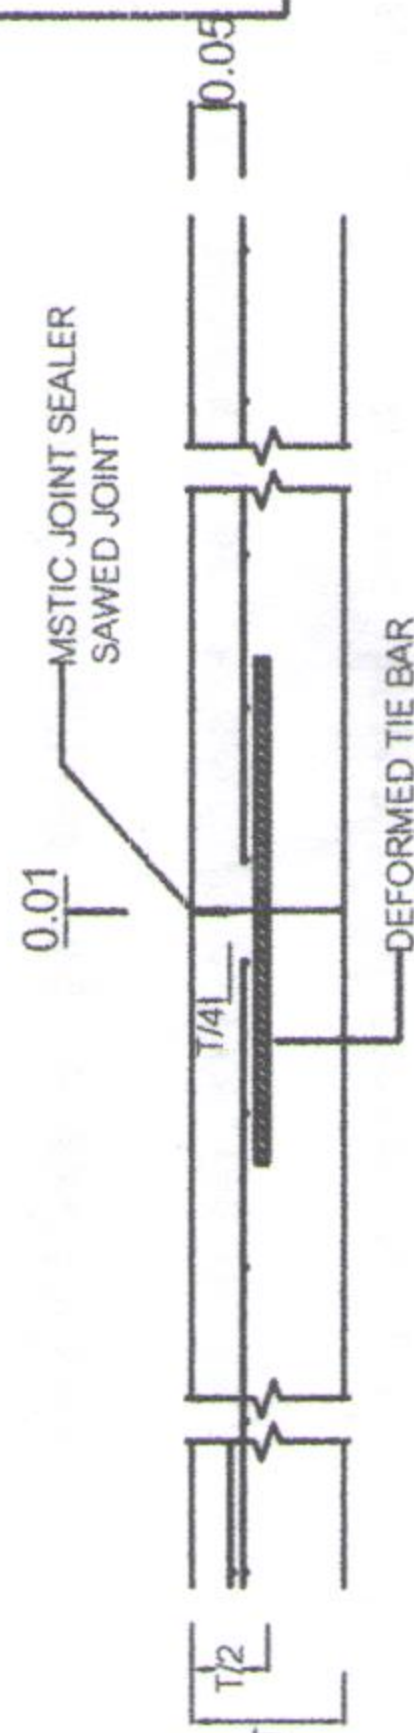

LONGITUDINAL JOINT

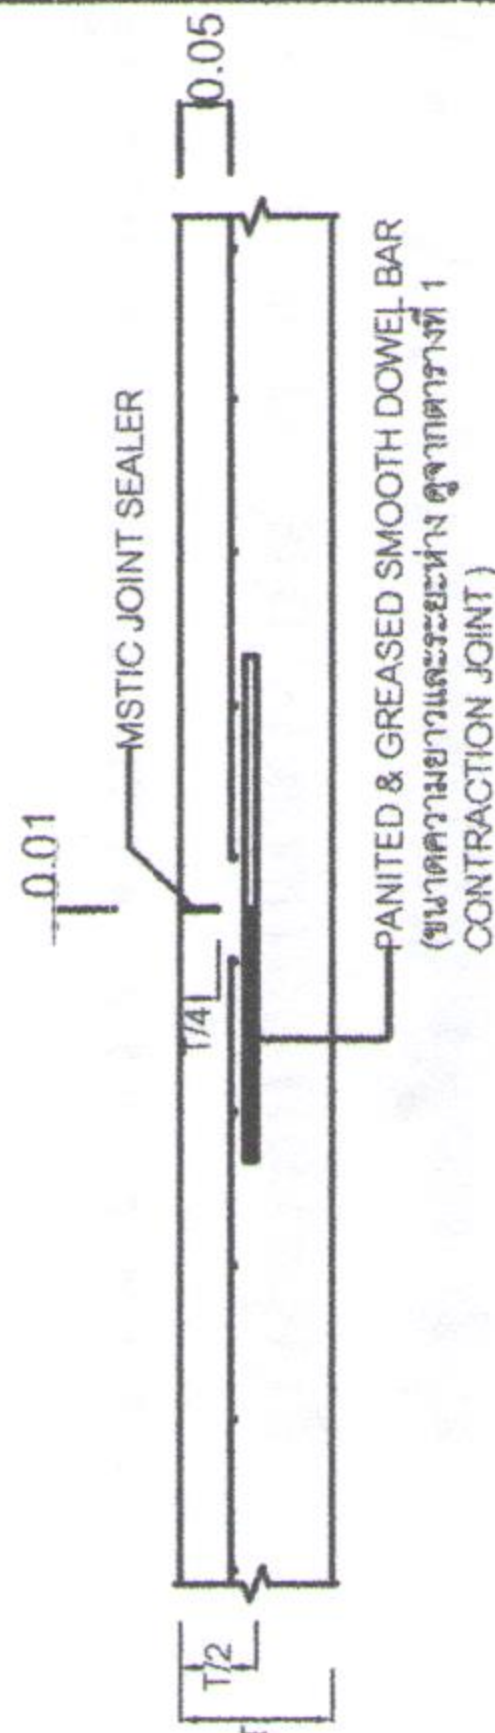

CONTRACTION JOINT