
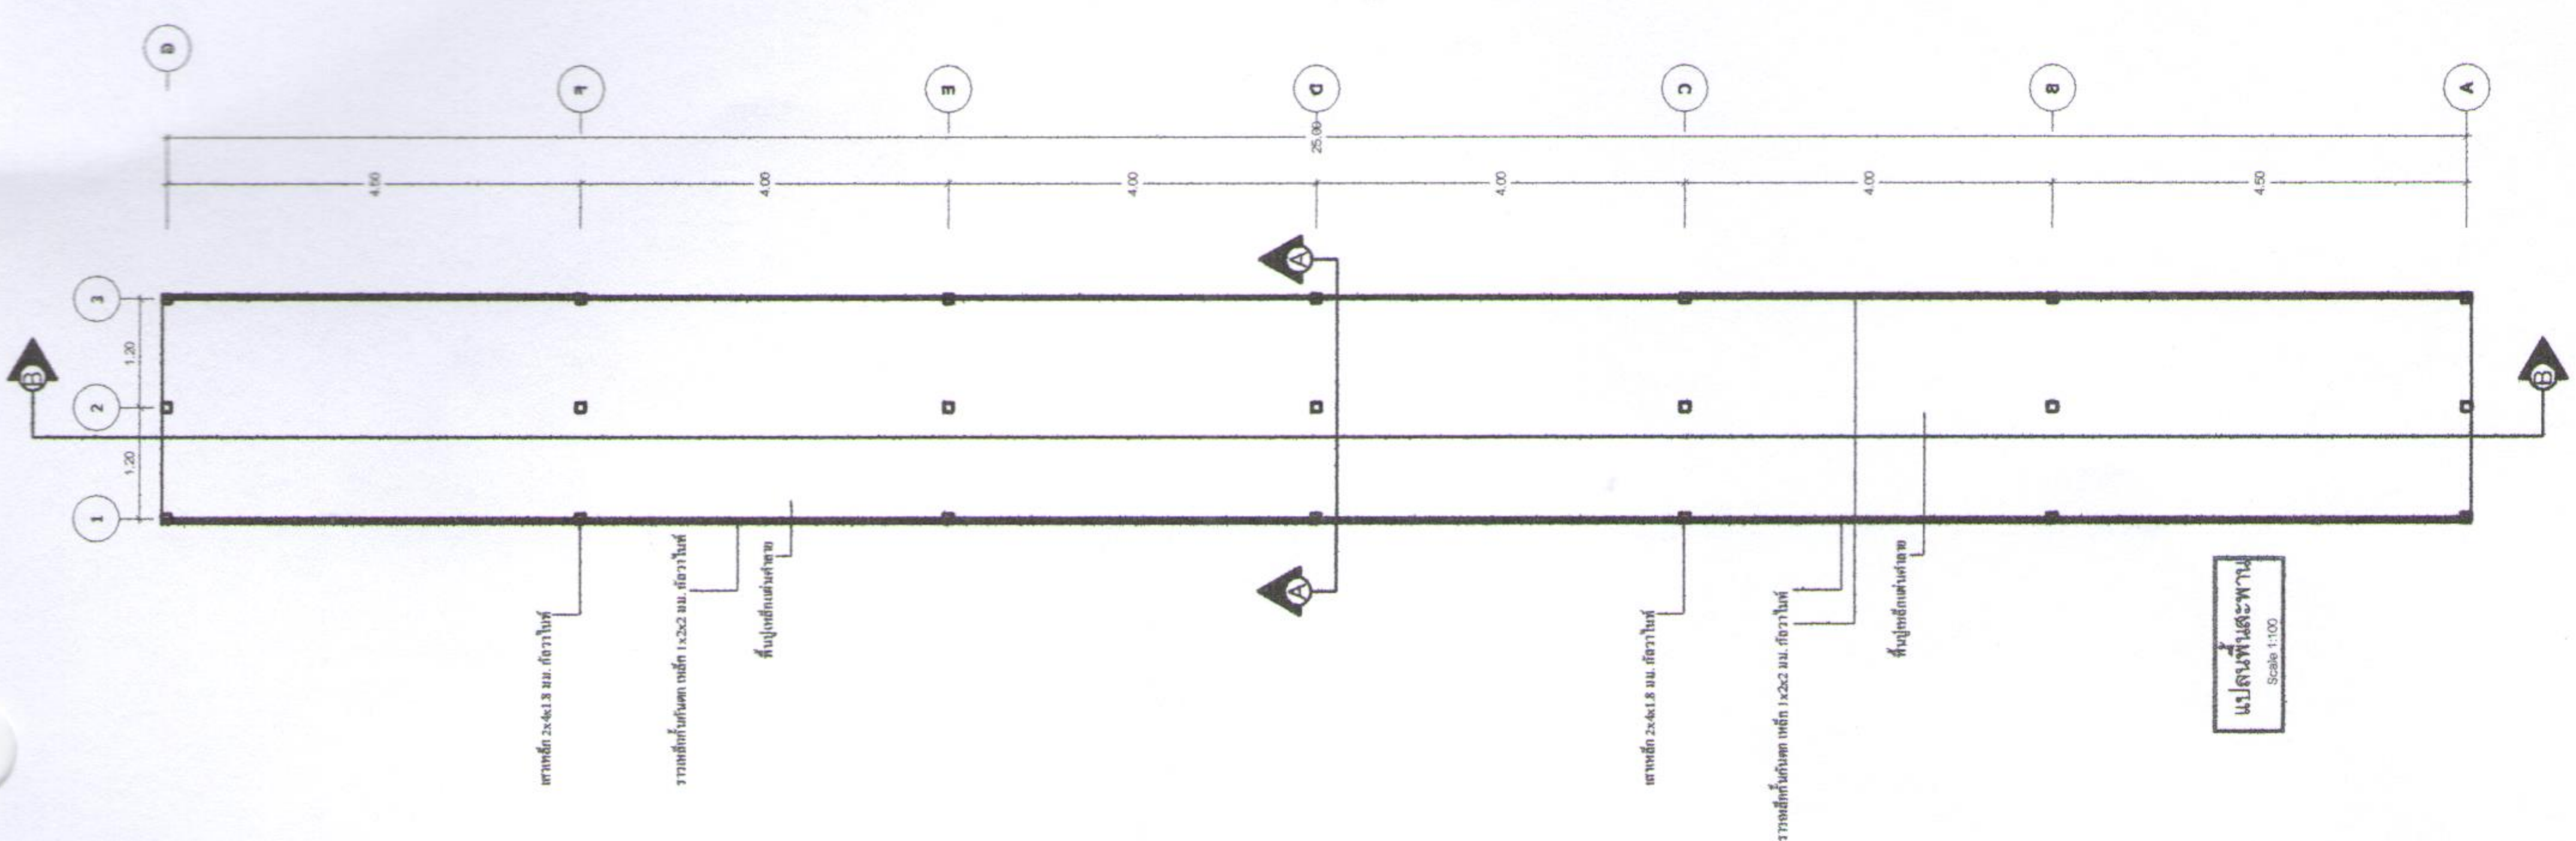


เจ้าของโครงการ 	โครงการ โครงการก่อสร้างสะพานข้ามลำพระยั้ง	สถานที่ก่อสร้าง ถนนวิภาวดีรังสิต - บ้านบางโพ อ.บางพลีใหญ่ จ.สมุทรปราการ	วิศวกร 	เขียนแบบ (นายทวิศักดิ์ พุฒทอง) หัวหน้าฝ่ายโยธาและระบบขนส่ง	ตรวจ (นายทวิศักดิ์ พุฒทอง) ผู้อำนวยการกองช่าง	อนุมัติ (นายทวิศักดิ์ พุฒทอง) ปลัด อบ.ส.บางพลีใหญ่	อนุมัติ (นายทวิศักดิ์ พุฒทอง) นายกเทศมนตรีตำบลสองพี่น้อง	แบบแสดง แปลงพื้นสะพาน	แบบเลขที่ สป.ทศ.-๒๕๖๓ แผ่นที่ A-๓๓	๓ - ๕
---	--	--	----------------	--	---	--	--	------------------------------	---------------------------------------	-------



แปลงพื้นสะพาน
 Scale 1:100