
















NOTES

การปรับปรุงคุณภาพชีวิต

๔๕


10

A-2

7-2

เขตทางตามสภาพพื้นที่

3.00 M.

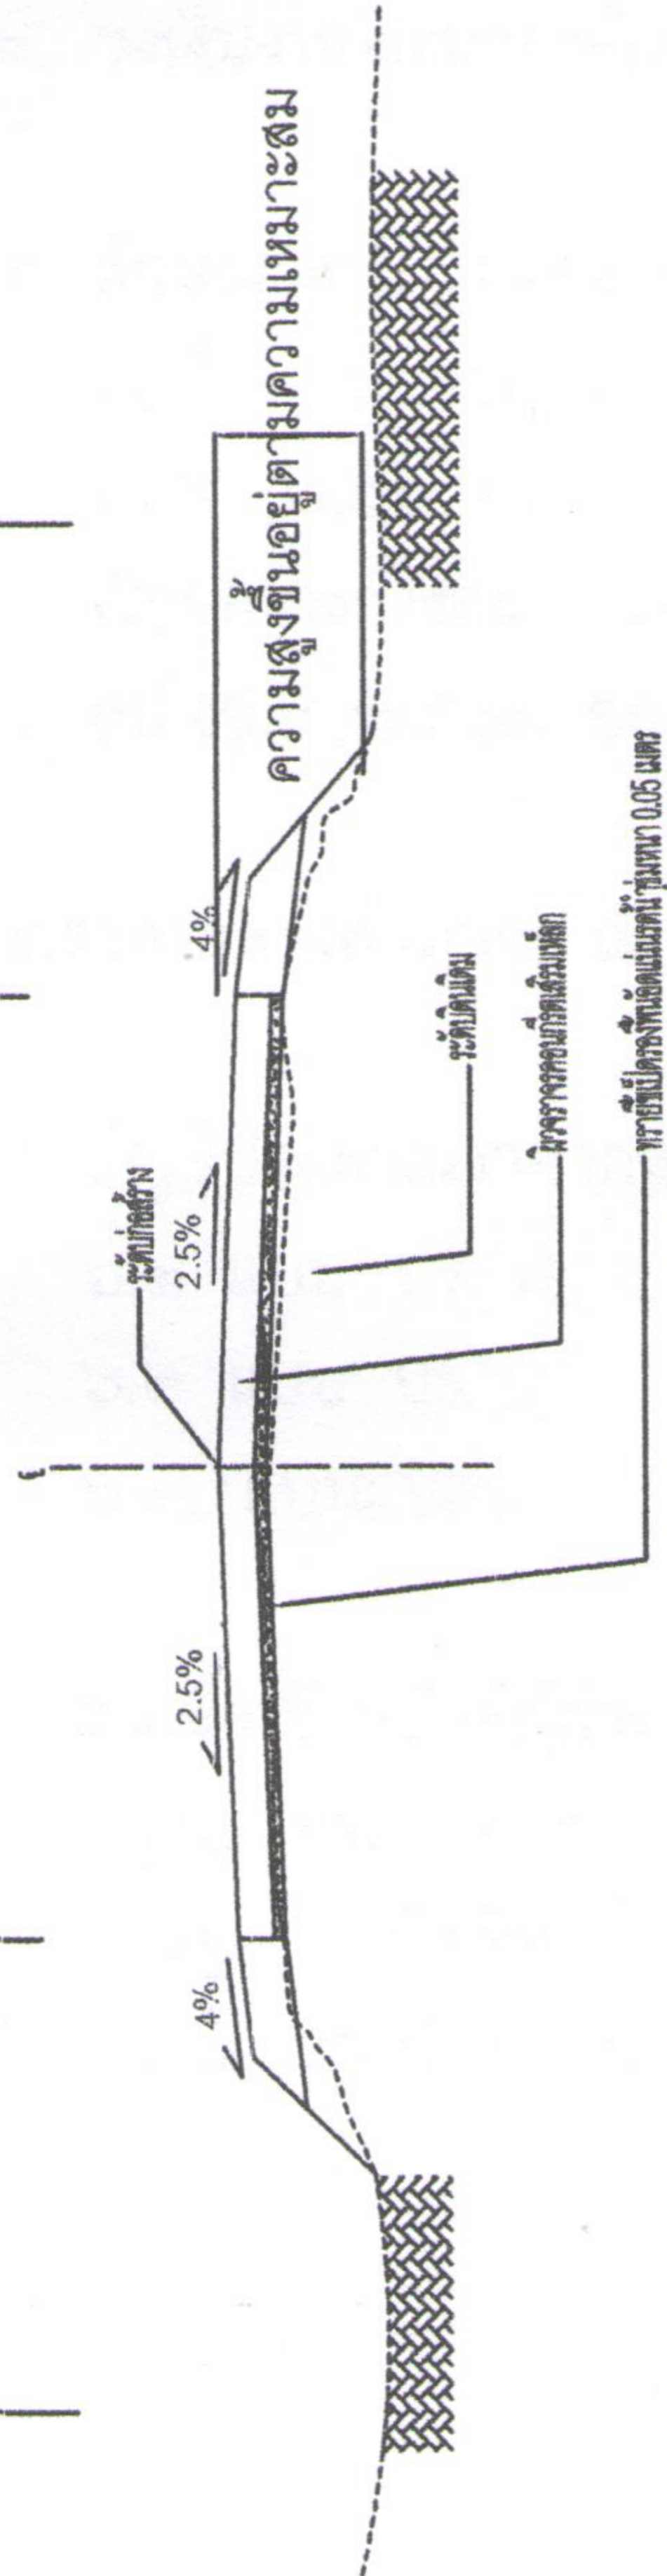

รูปตัดโค้งสร้างทาง

ราชการประกอบแบบ

1. นวัตกรรม มีหน่วยเป็นเมตร นวัตกรรมเป็นอย่างไร
2. งานก่อสร้างยาโครงการให้เป็นไปตามแบบมาตรฐานยาโครงการ ของ พต. คำหนึ่งคิดตั้งมา
อาจเปลี่ยนแปลงได้ตามความเหมาะสมทั้งนี้ ต้องได้รับอนุมัติจากผู้ควบคุมงานจ้างก่อน
3. งานพระราชทาน ขนาและจำนวน ให้เป็นไปตามที่กำหนดในใบประมาณ

ราชการประกอบแบบ

1. นิตินางฯ มีหน่วยเป็นเมตร นอกจากระบุเป็นอย่างอื่น
2. คุณสมบัติของวัสดุนอกเหนือจากที่ระบุ และวิธีการก่อสร้างทางให้เป็นไปตามมาตรฐานงานก่อสร้างกรมโยธาธิการ
3. ก่อนเริ่มงานก่อสร้างให้ทำการเกรดปรับแต่งผิวทางเดิมให้ปราศจากสิ่งกีดขวาง หรือกรณีที่มีข้อไม่หรือดินไม่ให้ทำการอาจบ่าขุดต่อให้เสร็จสิ้น พืชและความสูงของดินคันทางเท่ากับ 1.00 เมตร หรือน้อยกว่าให้ทำการคราดเอ แล้วทำการก่อสร้างตามมาตรฐานดินถมคันทาง
4. งานก่อสร้างดินถมคันทางในบึง หนอง หรือในคูน้ำ ฯลฯ ไม่ว่าจะเป็นการขุดหรือการถมหรือการไถเลน ผู้รับจ้างจะต้องดำเนินการตามวิธีการและขั้นตอนการก่อสร้างตามแบบเลขที่ มฐ 1-801/40 และ มฐ 1-802/40 หรือผู้รับจ้างเสนอวิธีการก่อสร้างอื่นที่ดีกว่าต่อผู้ควบคุมการก่อสร้าง และจะทำการก่อสร้างได้ก็ต้องเป็นผู้ควบคุมการก่อสร้างหรือผู้ออกแบบได้อนุมัติวิธีการก่อสร้างแล้วเท่านั้น ทั้งนี้วัสดุที่ใช้จะต้องเป็นไปตามมาตรฐานวัสดุคันทางนอกจากผู้ควบคุมงาน หรือผู้ออกแบบเห็นสมควรว่าจะต้องใช้วัสดุอื่นที่ดีกว่า สำหรับค่าใช้จ่ายในการก่อสร้างผู้รับจ้างเป็นผู้รับผิดชอบทั้งสิ้น

